



Rhif y Cais / Application Number : C17/0156/33/LL


Cynllun lleoliad ar gyfer adnabod y safle yn unig. Dim i raddfa.  
Location Plan for identification purposes only. Not to scale.

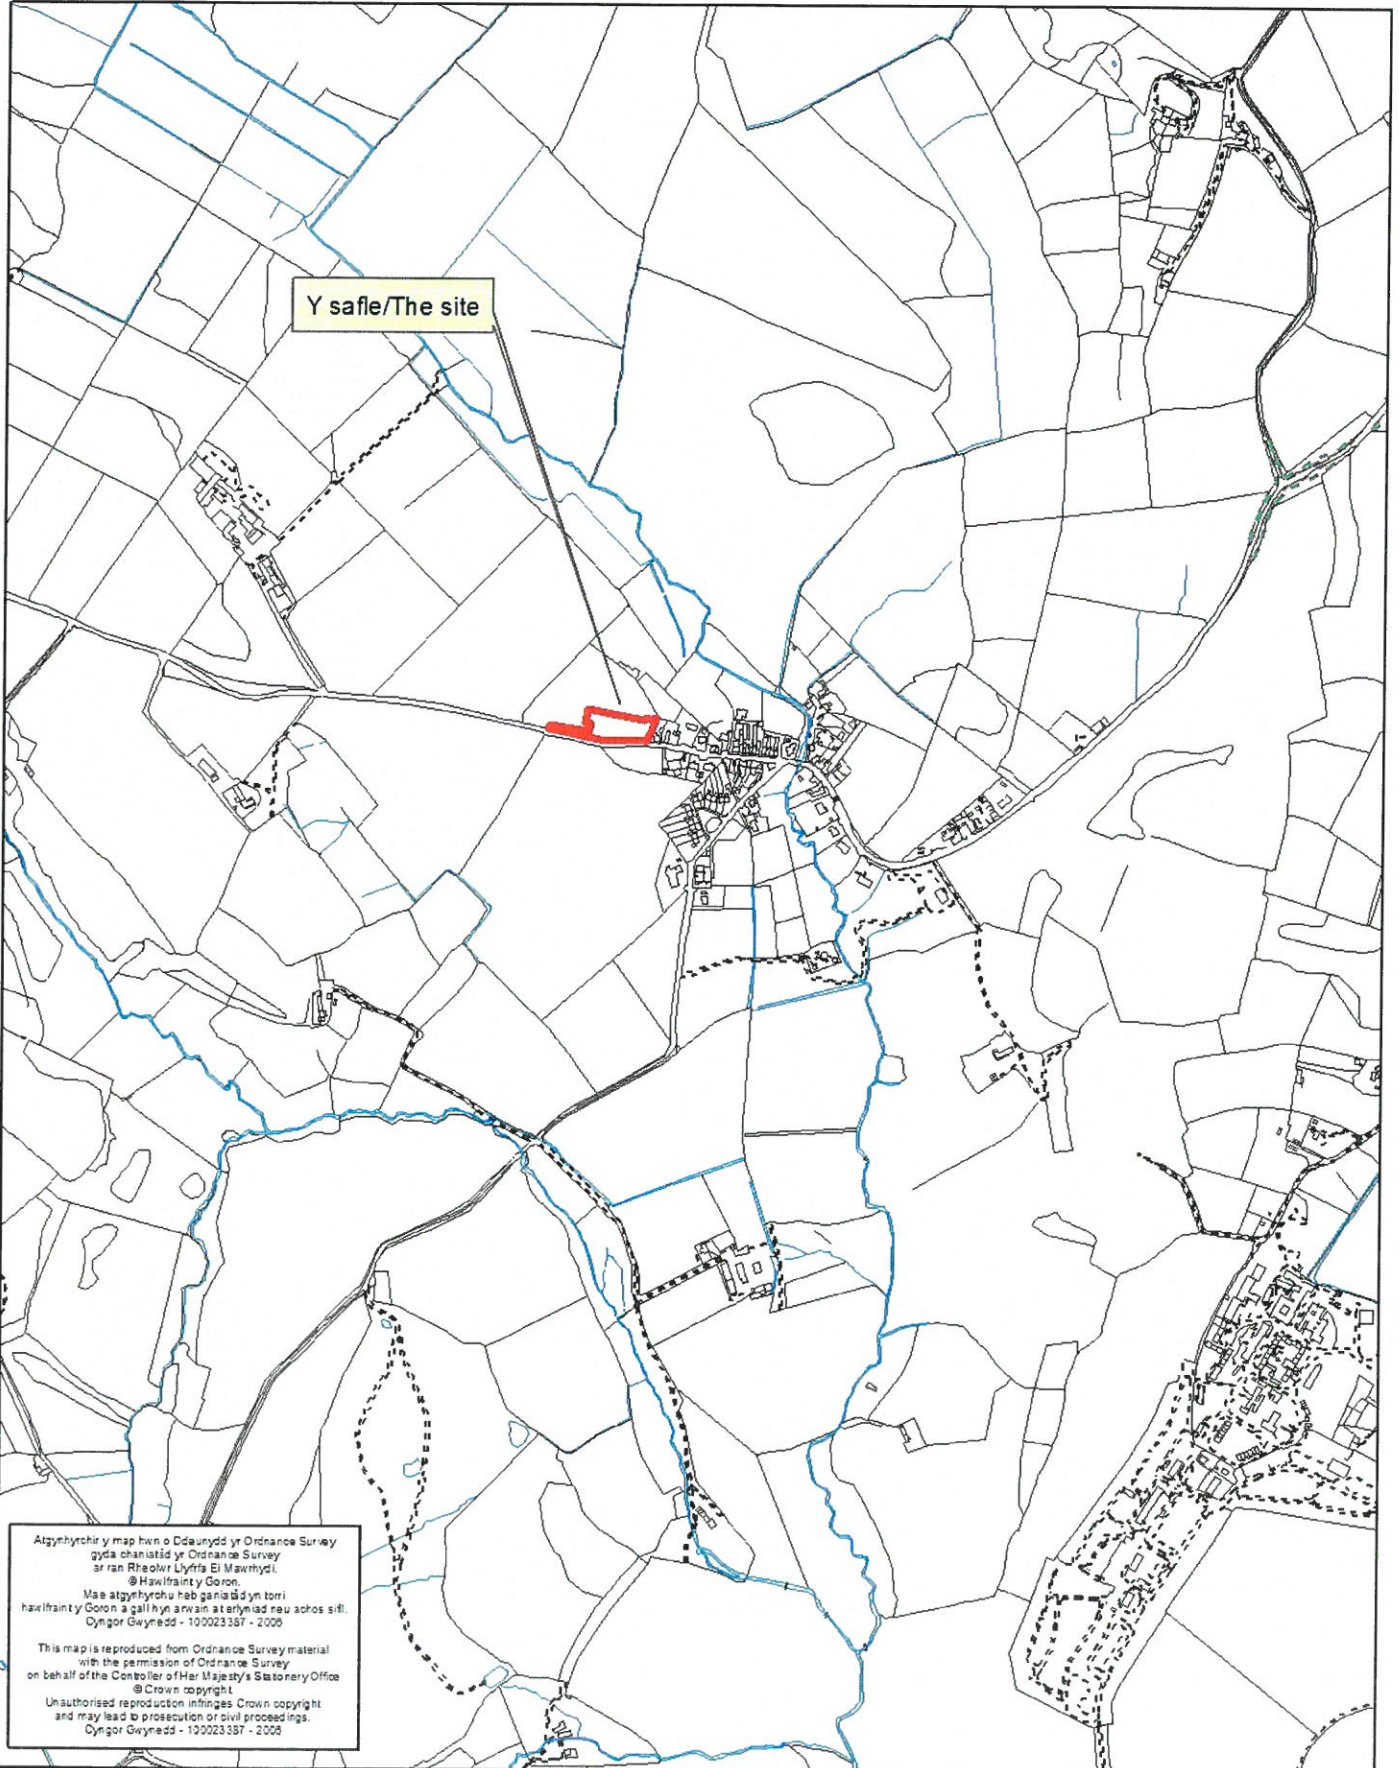

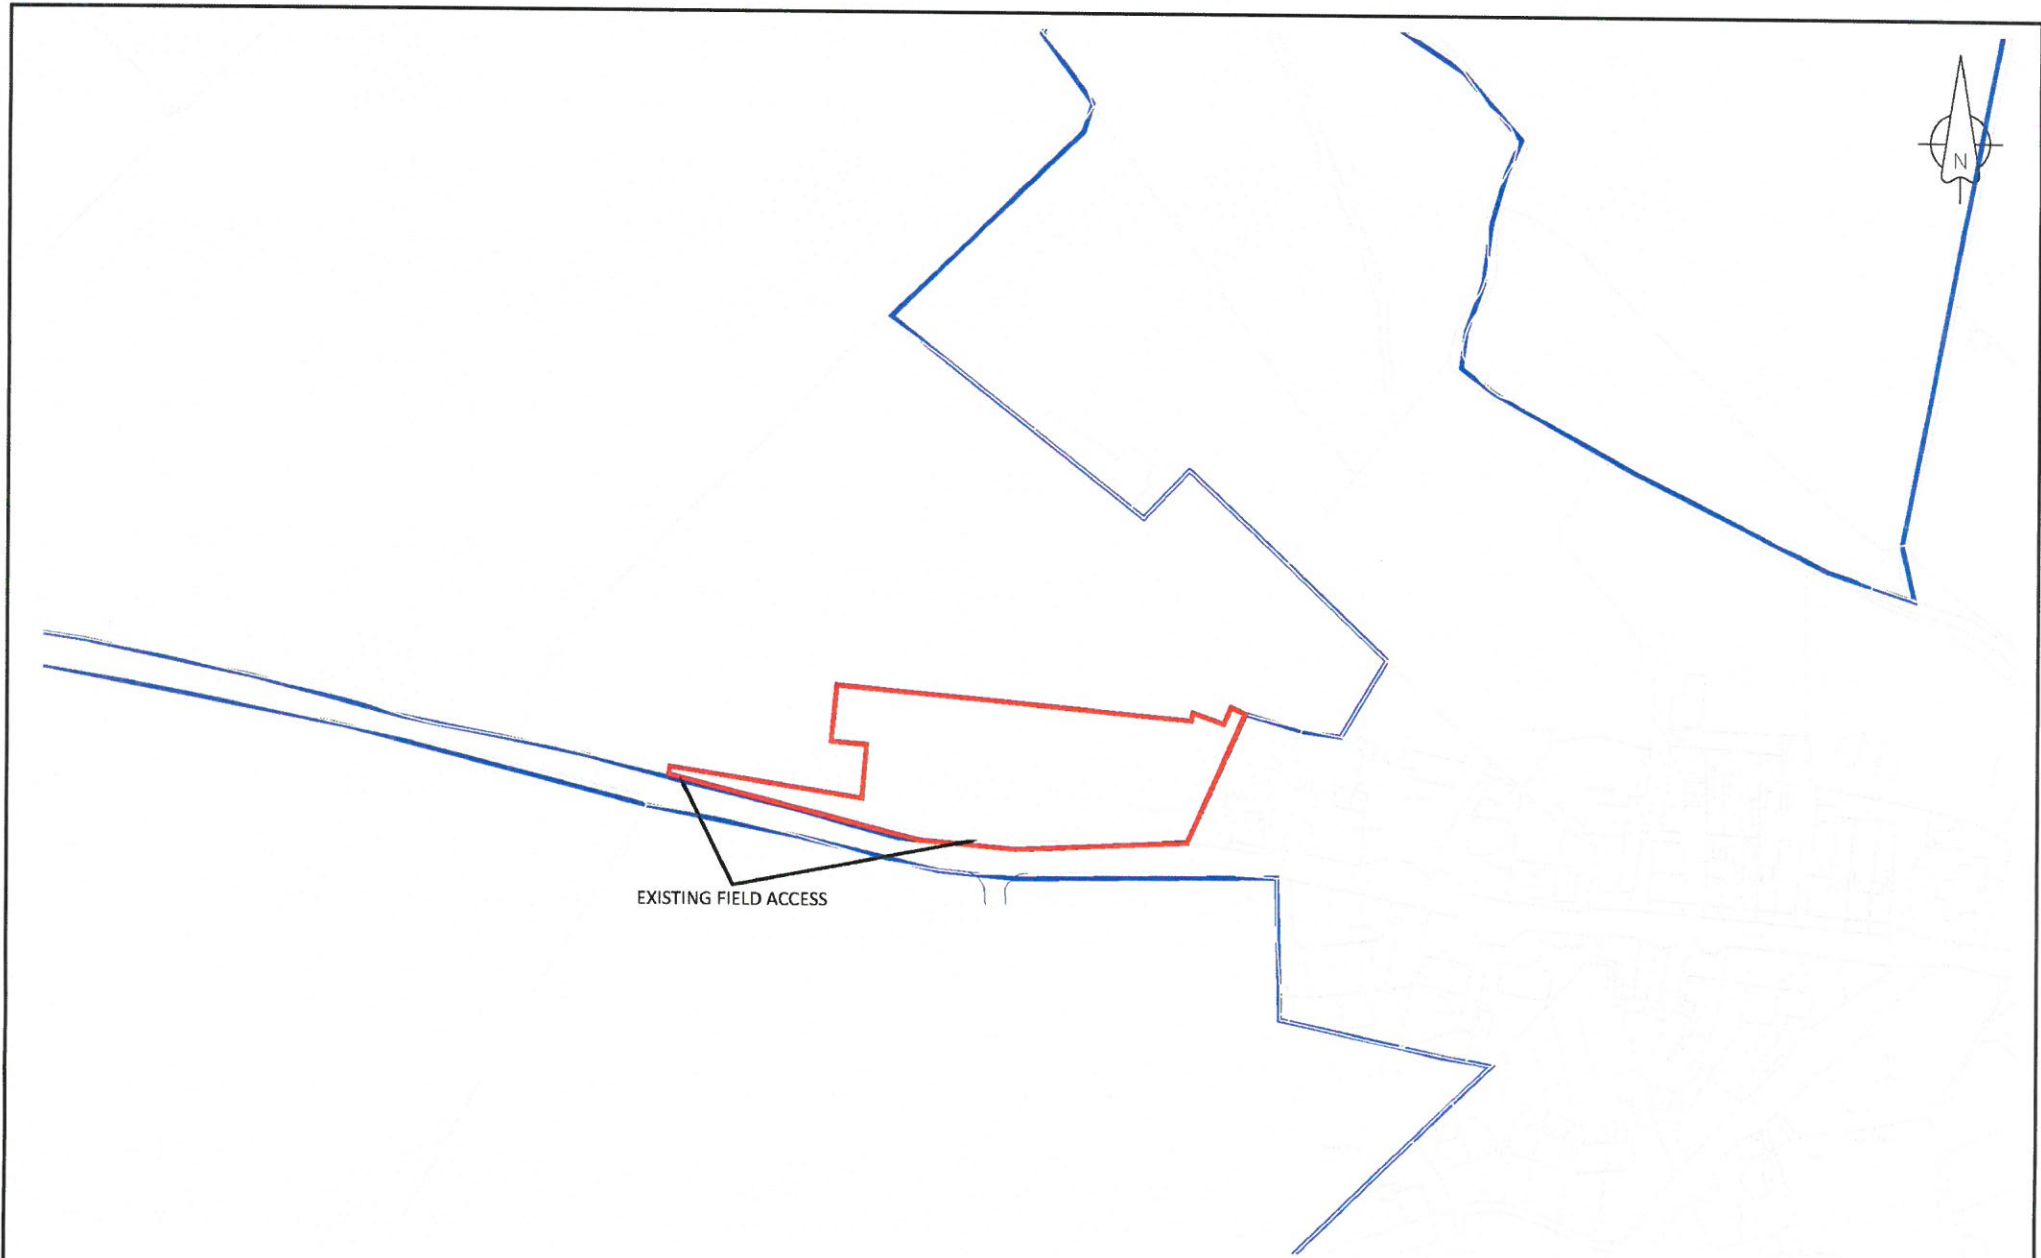


EXISTING FIELD ACCESS


CYNLLUN / SCHEME : <p style="text-align: center;"><b>PROPOSED GARAGE RHYD Y CLAFDY</b></p>	DARLUNWYD GAN : DRAWN BY : DRP	DYDDIAD DARLUNWYD : DATE DRAWN : 06/08/2016	
TEITL LLUNIAD / DRAWING TITLE : <p style="text-align: center;"><b>EXISTING SITE LAYOUT</b></p>	GWIRWYD GAN : CHECKED BY : ABP	DYDDIAD GWIRWYD : DATE CHECKED : 07/08/2016	
Tâblen Sheet 1 of 1		GRADDIFYDD : SCALES : 1:1250 @ A3	
Rhif Lluniad Drawing No. APM10/EX1		CWM REW A	

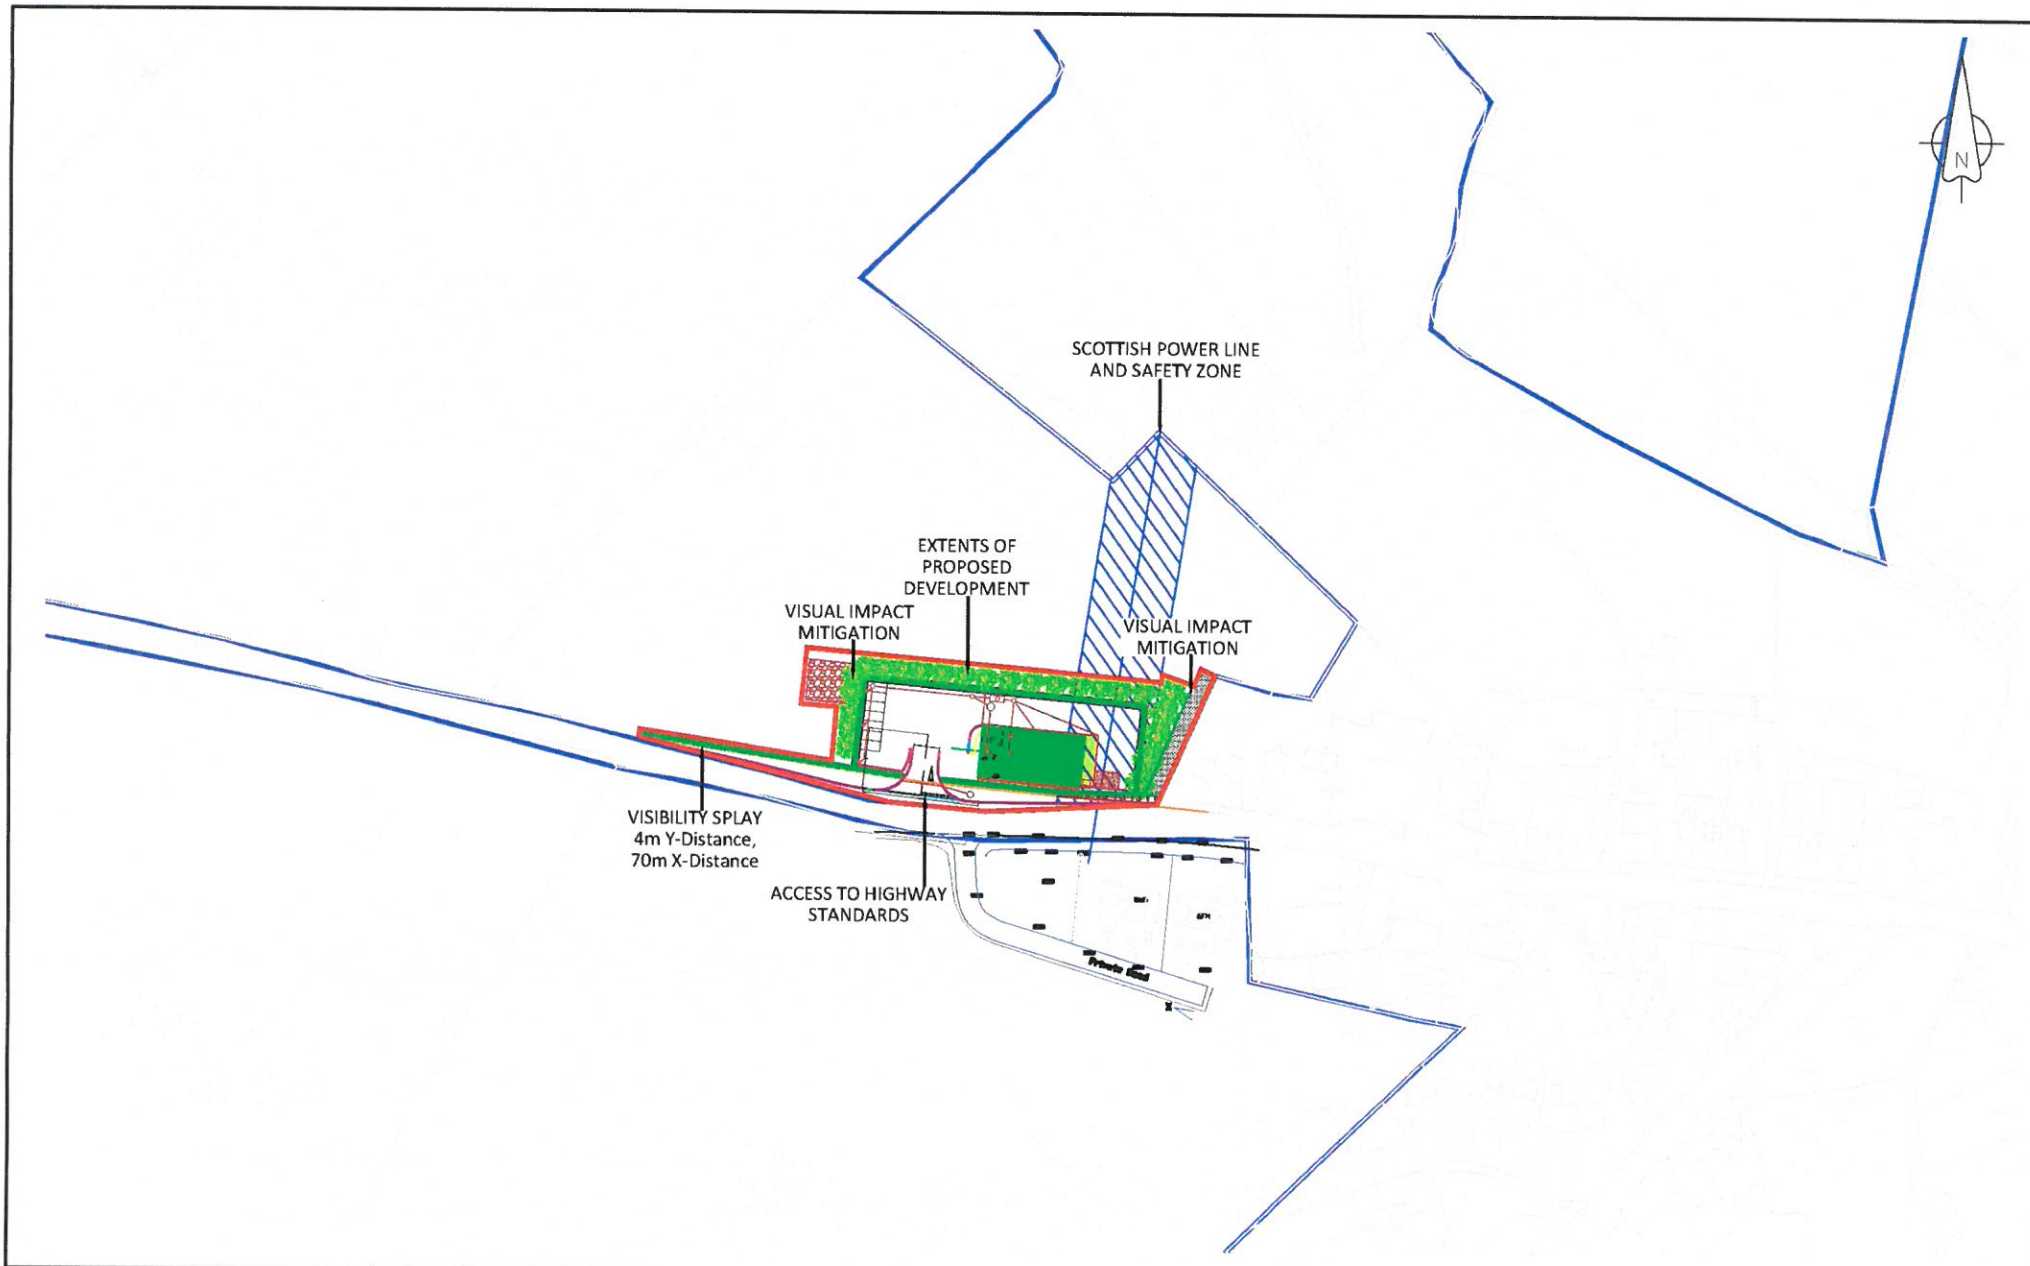

CYNLLUN / SCHEME :	PROPOSED GARAGE RHYD Y CLAFDY	DARLUNWYD GAN :	DRP	DYDDIAD DARLUNWYD :	06/08/2016
		DRAWN BY :		DATE DRAWN :	
TEITL LLUNIAD / DRAWING TITLE :	PROPOSED SITE PLAN	GWIRIWDYD GAN :	ABP	DYDDIAD GWIRIWDYD :	07/08/2016
		CHEKED BY :		DATE CHECKED :	
		Tafell Sheet	1 of 1	GRADDIYDD : SCALES :	1:1250 @ A3
		Rhif Lluniad Drawing No.	APM10/GA1	CYMN REV	A

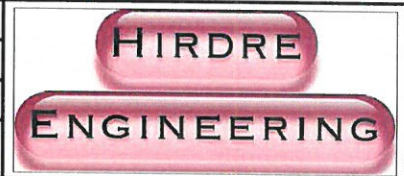

06/17/2016 09:44:47

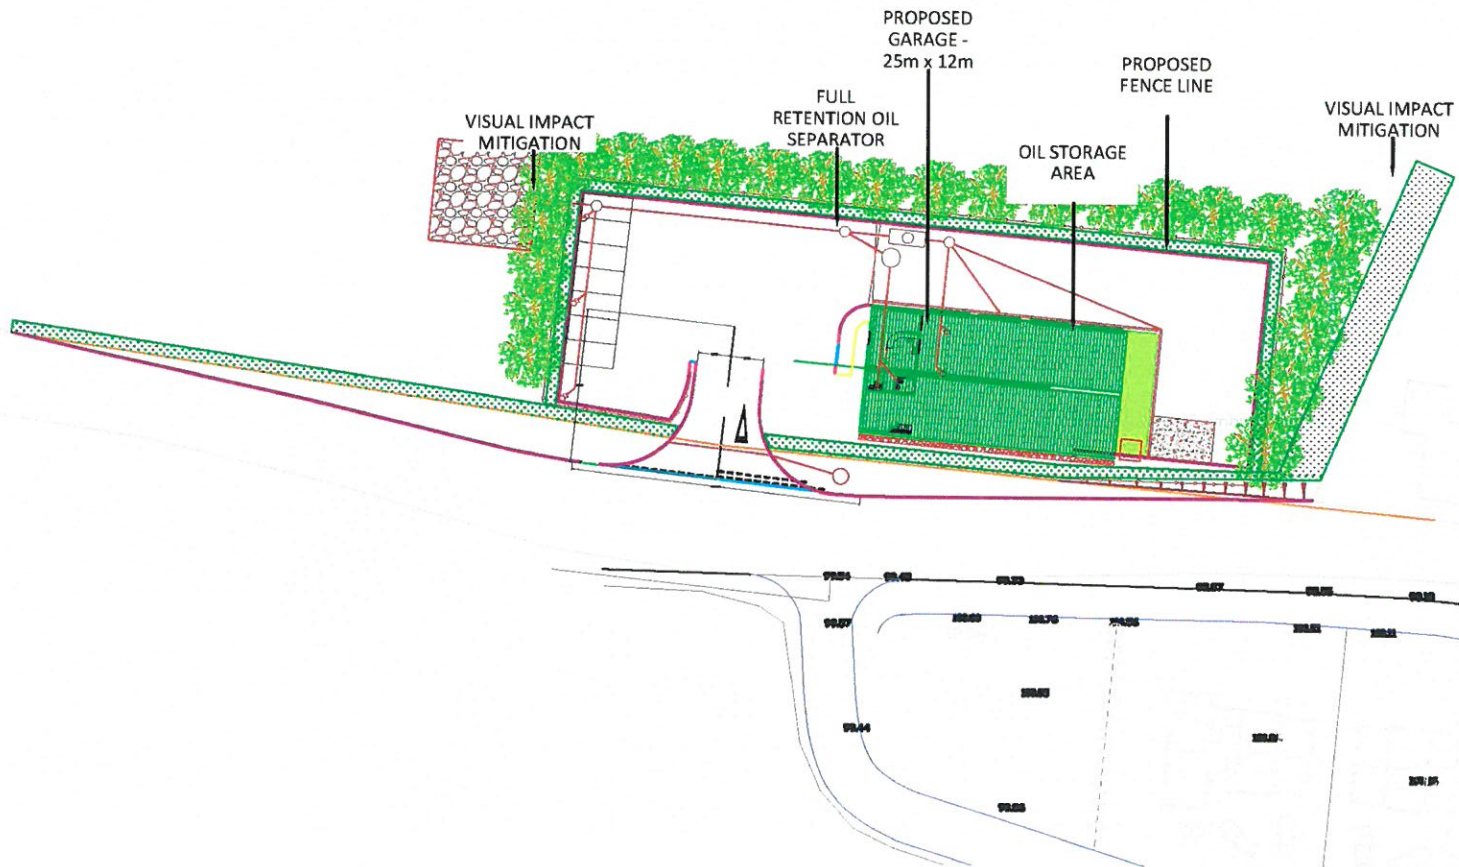


CYNLLUN / SCHEME :

**PROPOSED GARAGE  
RHYD Y CLAFDY**


TEITL LLUNIAD / DRAWING TITLE :

**PROPOSED SITE PLAN WITH DETAIL**

DARLUNWYD GAN : DRAWN BY :	DRP	DYDDIAD DARLUNWYD : DATE DRAWN :	06/08/2016
GWIRWYD GAN : CHECKED BY :	ABP	DYDDIAD GWIRWYD : DATE CHECKED :	07/08/2016
Tafel Sheet	1 of 1	GRADDIYDD : SCALES :	1:500 @ A3
Rhif Lluniad Drawing No.	APM10/GA2		GWYBODAETH REV A

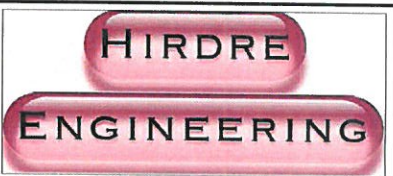


06/12/2016 09:45:35


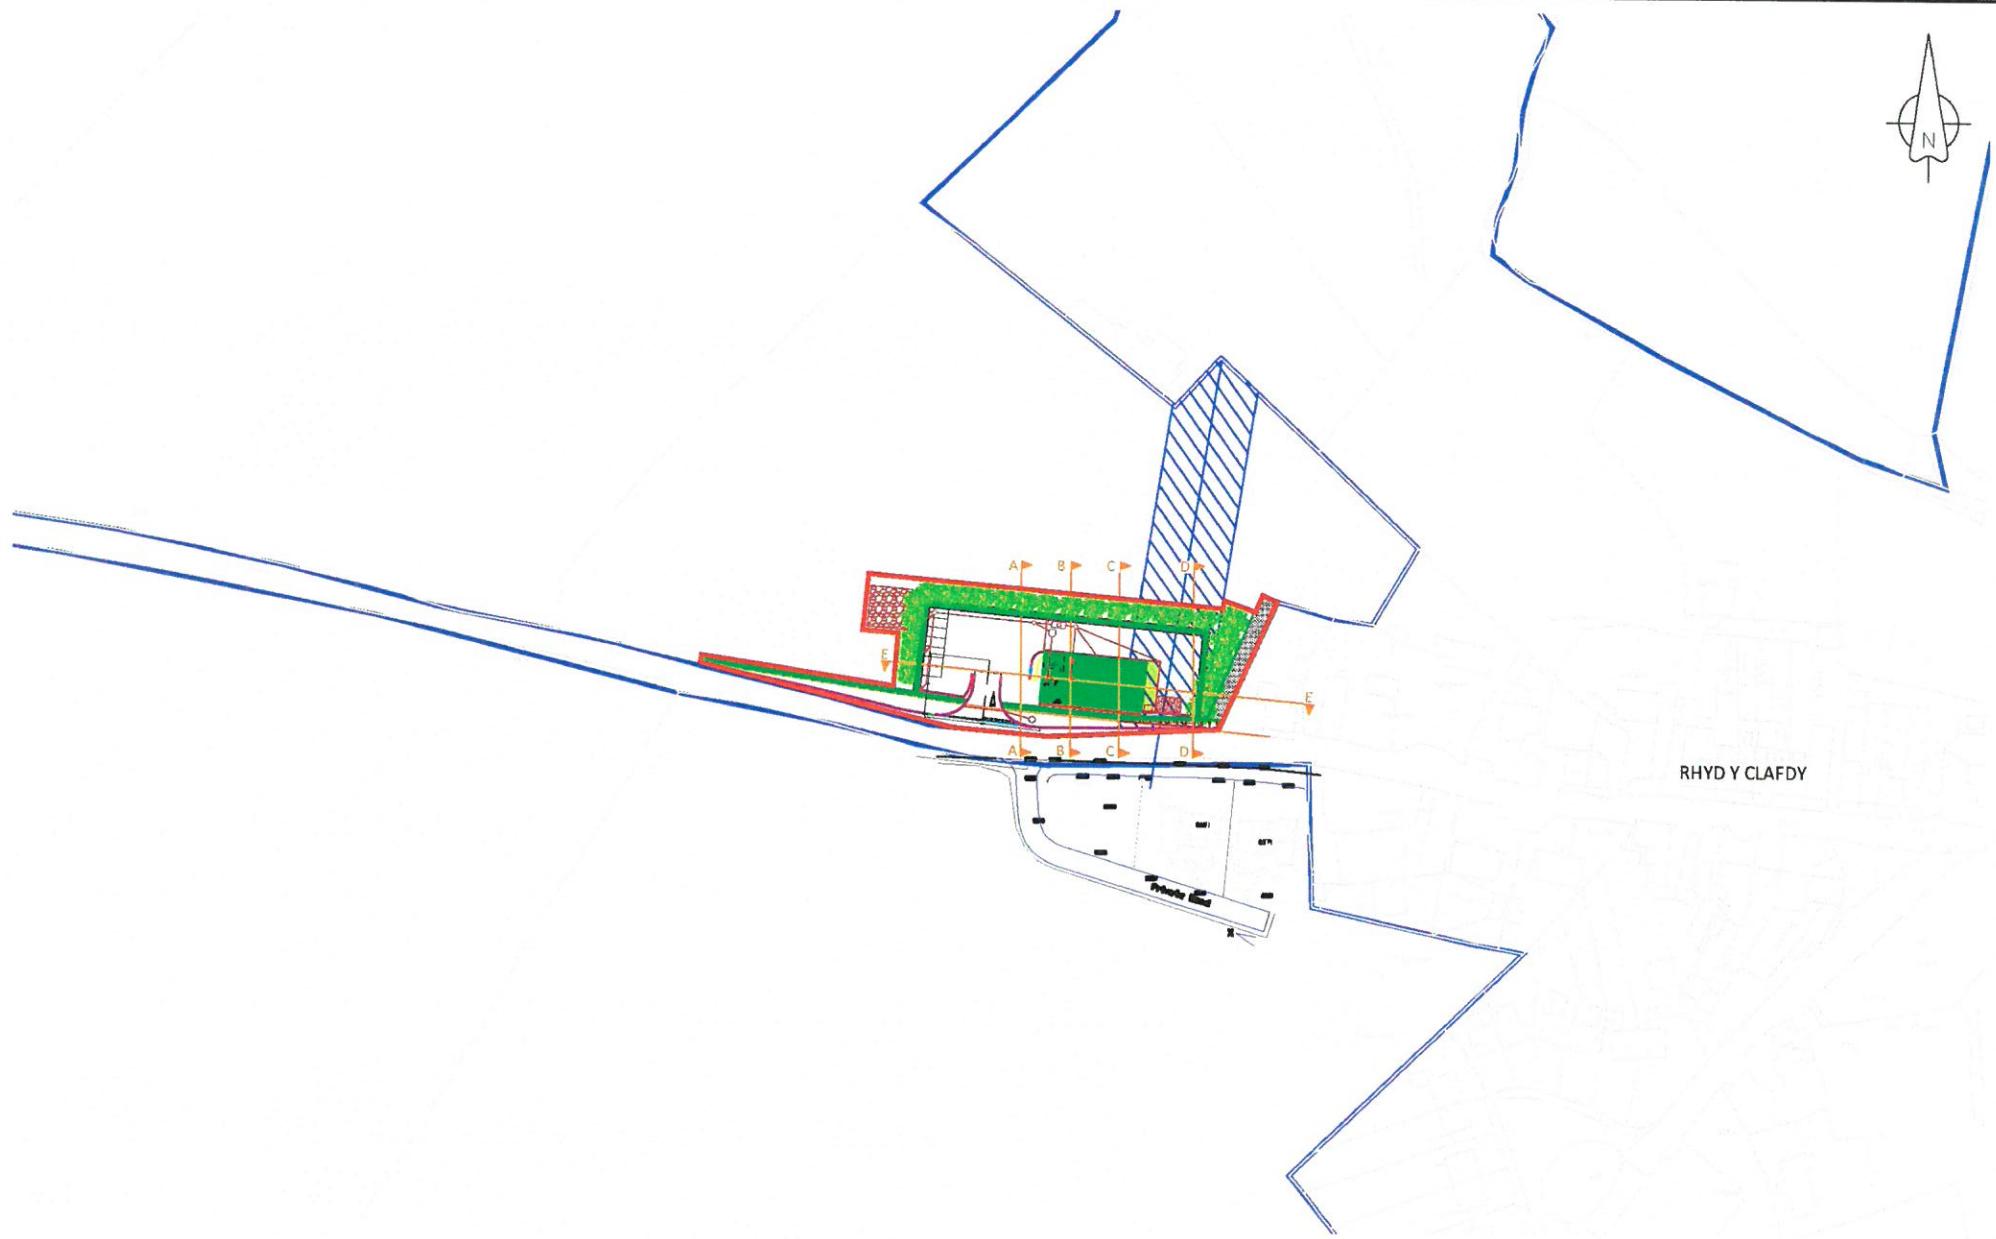


RHYD Y CLAFDY

CYNLLUN / SCHEME :	PROPOSED GARAGE RHYD Y CLAFDY	DARLUNWYD GAN :	DRP	DYDDIAD DARLUNWYD :	06/08/2016
		DRAWN BY :		DATE DRAWN :	
TEITL LLUNIAD / DRAWING TITLE :	LOCATION PLAN	GWIRIWWYD GAN :	ABP	DYDDIAD GWIRIWWYD :	07/08/2016
		CHECKED BY :		DATE CHECKED :	
		Tafel Sheet	1 of 1	GRADDIYDD : SCALES :	1:1250 @ A3
		Rhif Lluniad Drawing No.	APM10/LP1	CYWI REV	A

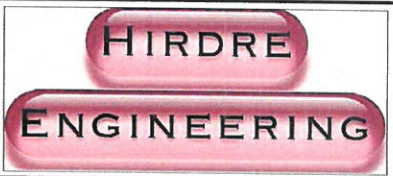


06/17/2015 09:43:24

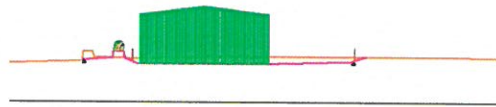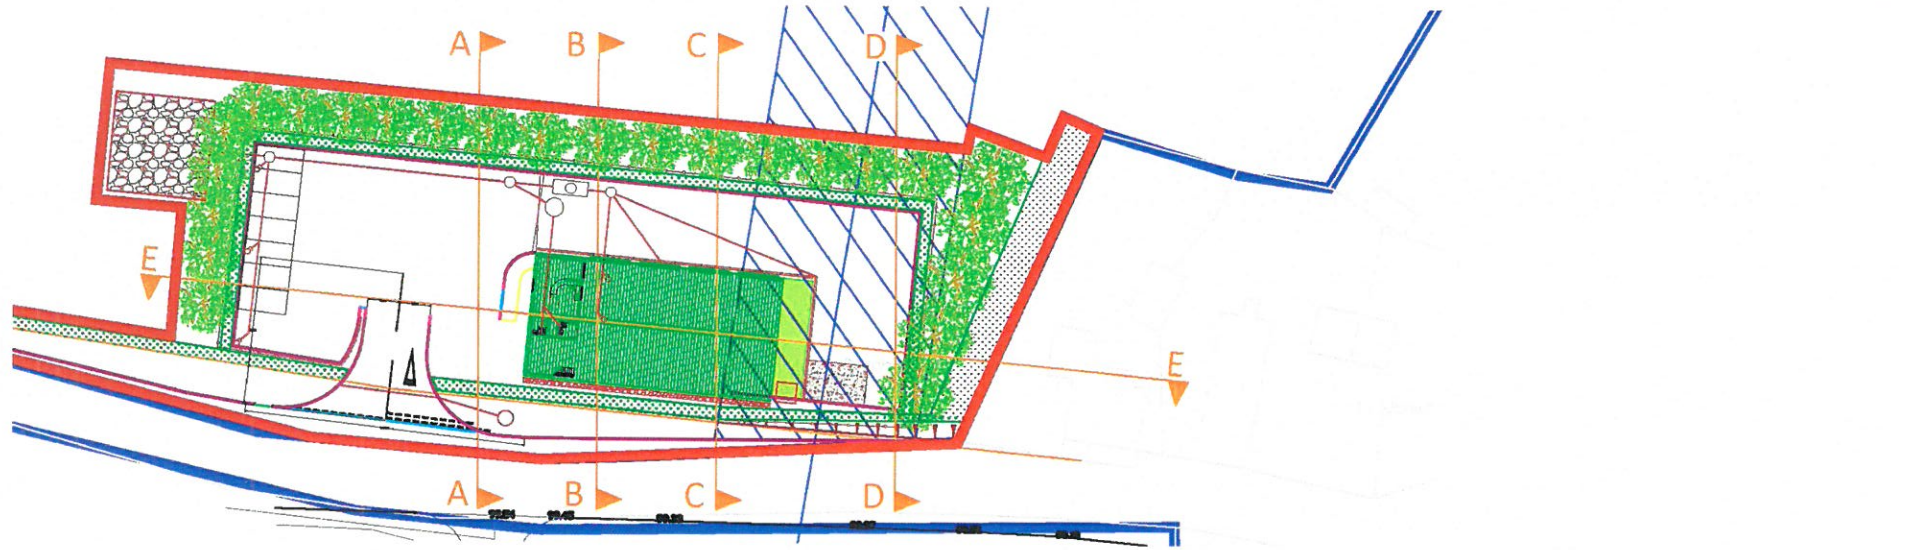

SECTION B-B



SECTION D-D

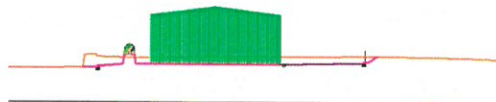

SECTION A-A



SECTION C-C



SECTION E-E

CYNLLUN / SCHEME :

PROPOSED GARAGE  
RHYD Y CLAFDY


TEITL LLUNIAD / DRAWING TITLE :

TYPICAL CROSS SECTIONS

DARLUNWYD GAN : DRAWN BY :	DRP	DYDDIAD DARLUNWYD : DATE DRAWN :	06/08/2016
GWIRIWWYD GAN : CHECKED BY :	ABP	DYDDIAD GWIRIWWYD : DATE CHECKED :	07/08/2016
Tafel Sheet	1 of 1	GRADDIETHYDD : SCALES :	1:500 @ A3


Rhif Lluniad  
Drawing No. APM10/XS1

GWYBODAETHYDD :  
REV  
A

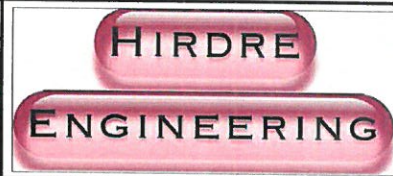


06/17/2016 09:45:15

GROUND FLOOR

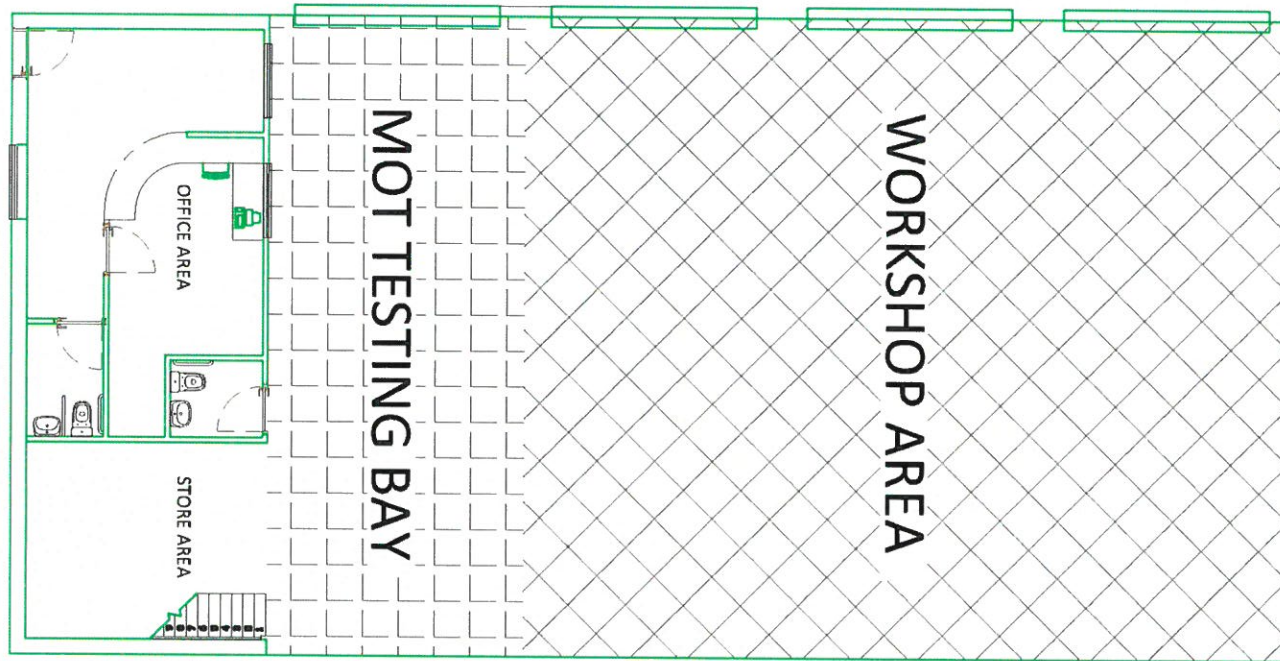

FIRST FLOOR

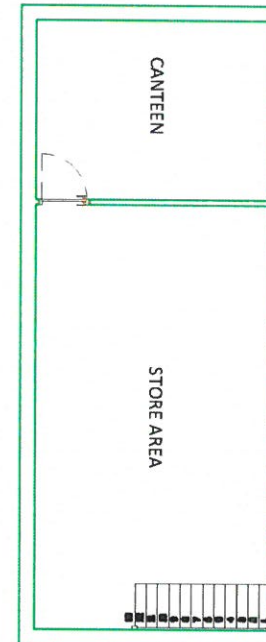

CYNLLUN / SCHEME :

PROPOSED GARAGE  
RHYD Y CLAFDY

TEITL LLUNIAD / DRAWING TITLE :

PROPOSED FLOOR PLAN

DARLUNWYD GAN :  
DRAWN BY : DRP

DYDDIAD DARLUNWYD :  
DATE DRAWN : 06/08/2016

GWIRIWWYD GAN :  
CHECKED BY : ABP


DYDDIAD GWIRIWWYD :  
DATE CHECKED : 07/08/2016

Tafel  
Sheet 1 of 1


GRADDIETHYDD :  
SCALES : 1:100 @ A3

Rhif Lluniad  
Drawing No. APM10/GA3


CYWI  
REV  
A

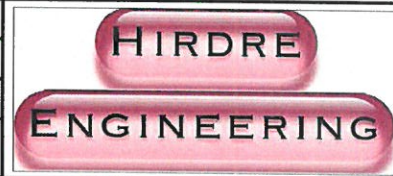


06/17/2016 09:48:11

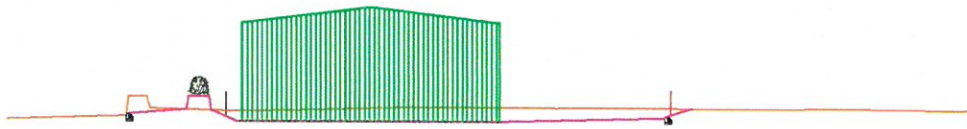


EAST ELEVATION

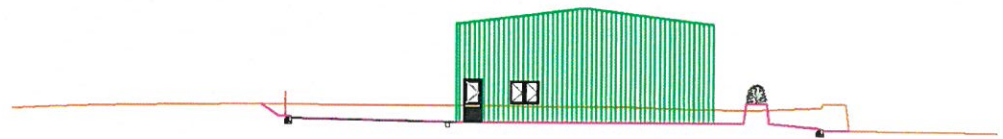

WEST ELEVATION

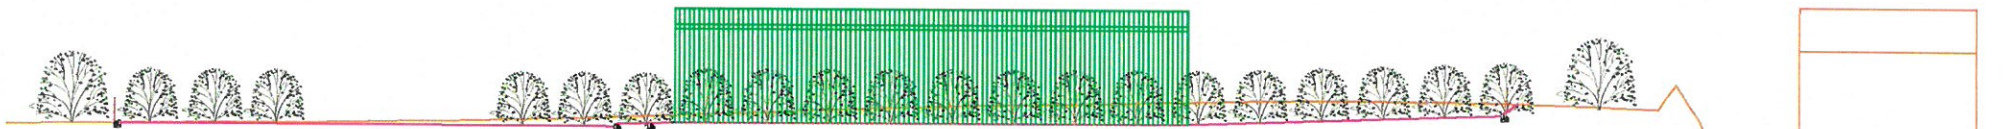

SOUTH ELEVATION

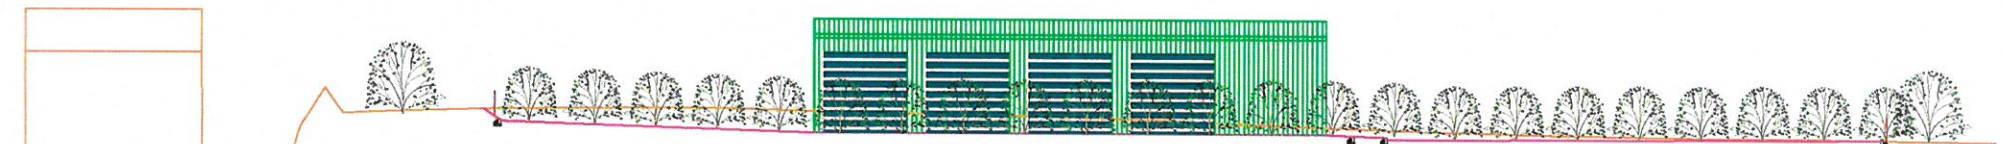

NORTH ELEVATION

CYNLLUN / SCHEME :

PROPOSED GARAGE  
RHYD Y CLAFDY

TEITL LLUNIAD / DRAWING TITLE :

PROPOSED ELEVATIONS  
WITH PLANTING

DARLUNWYD GAN : DRP  
DRAWN BY :

DYDDIAD DARLUNWYD : 06/08/2016  
DATE DRAWN :

GWIRWYD GAN : ABP  
CHECKED BY :

DYDDIAD GWIRWYD : 07/08/2016  
DATE CHECKED :


Tafel  
Sheet 1 of 1

GRADDIENYDD : 1:250 @ A3  
SCALES :


Rhif Lluniad  
Drawing No.

APM10/EL1


CYWI  
REV

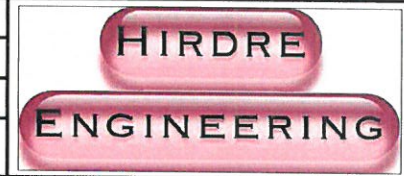




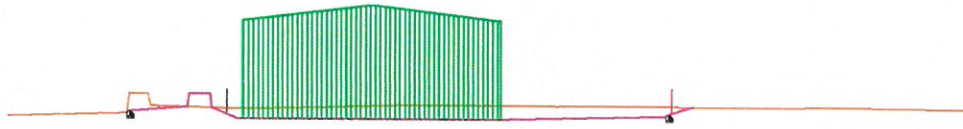


EAST ELEVATION

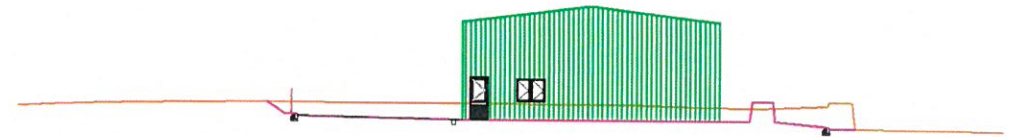

WEST ELEVATION

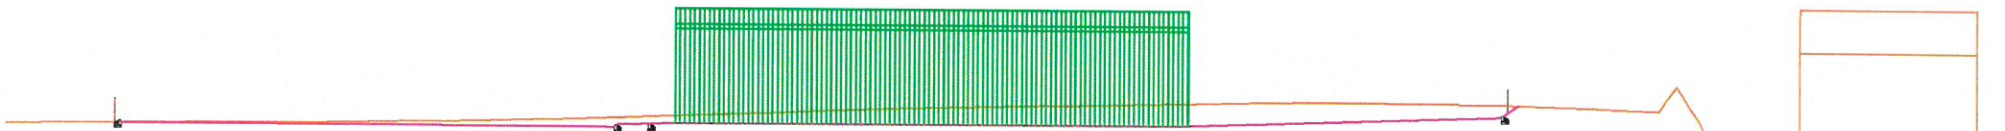

SOUTH ELEVATION

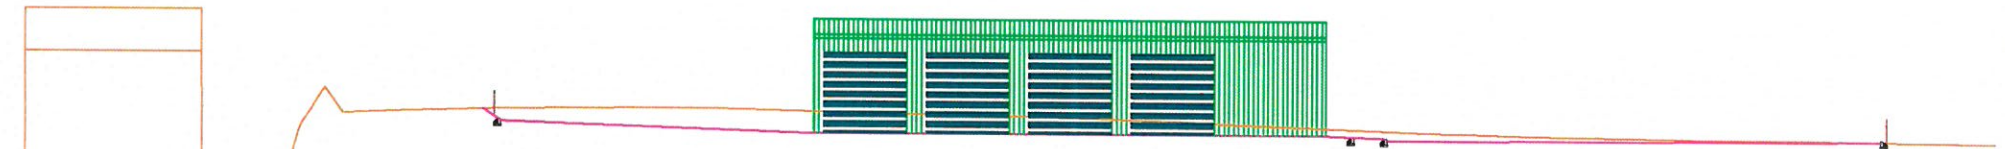

NORTH ELEVATION

CYNLLUN / SCHEME :

PROPOSED GARAGE  
RHYD Y CLAFDY

TEITL LLUNIAD / DRAWING TITLE :

PROPOSED ELEVATIONS  
WITHOUT PLANTING

DARLUNWYD GAN :  
DRAWN BY : DRP

DYDDIAD DARLUNWYD :  
DATE DRAWN : 06/08/2016

GWIRIWWYD GAN :  
CHECKED BY : ABP

DYDDIAD GWIRIWWYD :  
DATE CHECKED : 07/08/2016


Taflen  
Sheet 1 of 1

CRADDIFYDD :  
SCALES : 1:250 @ A3

Rhif Lluniad  
Drawing No.

APM10/EL2

CYWI  
REV

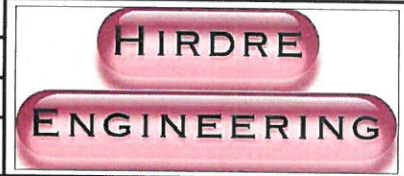


01/02/2017 20:29:56


THE FOLLOWING VISUALIZATION DEMONSTRATES THE CURRENT APPEARANCE OF THE SITE:



**THE FOLLOWING VISUALIZATION DEMONSTRATES THE PROPOSED APPEARANCE OF THE SITE FOLLOWING THE CONSTRUCTION OF THE PROPOSED PORTAL FRAME BUILDING:**

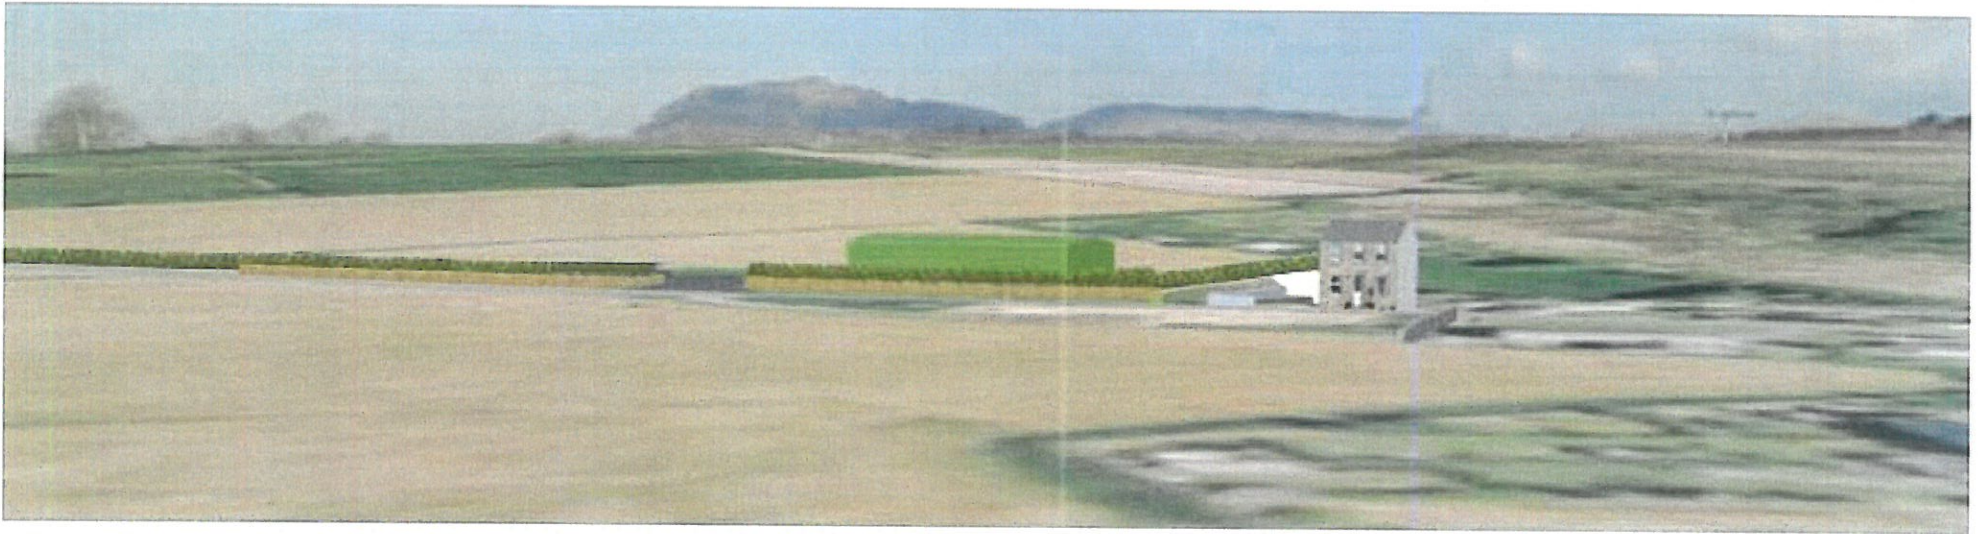

**THE FOLLOWING VISUALIZATION DEMONSTRATES THE PROPOSED APPEARANCE OF THE SITE 5 YEARS FOLLOWING THE CONSTRUCTION OF THE PROPOSED PORTAL FRAME BUILDING, DEMONSTRATING THE EFFECTIVENESS OF THE PROPOSED LANDSCAPING AND PLANTING SCHEME:**

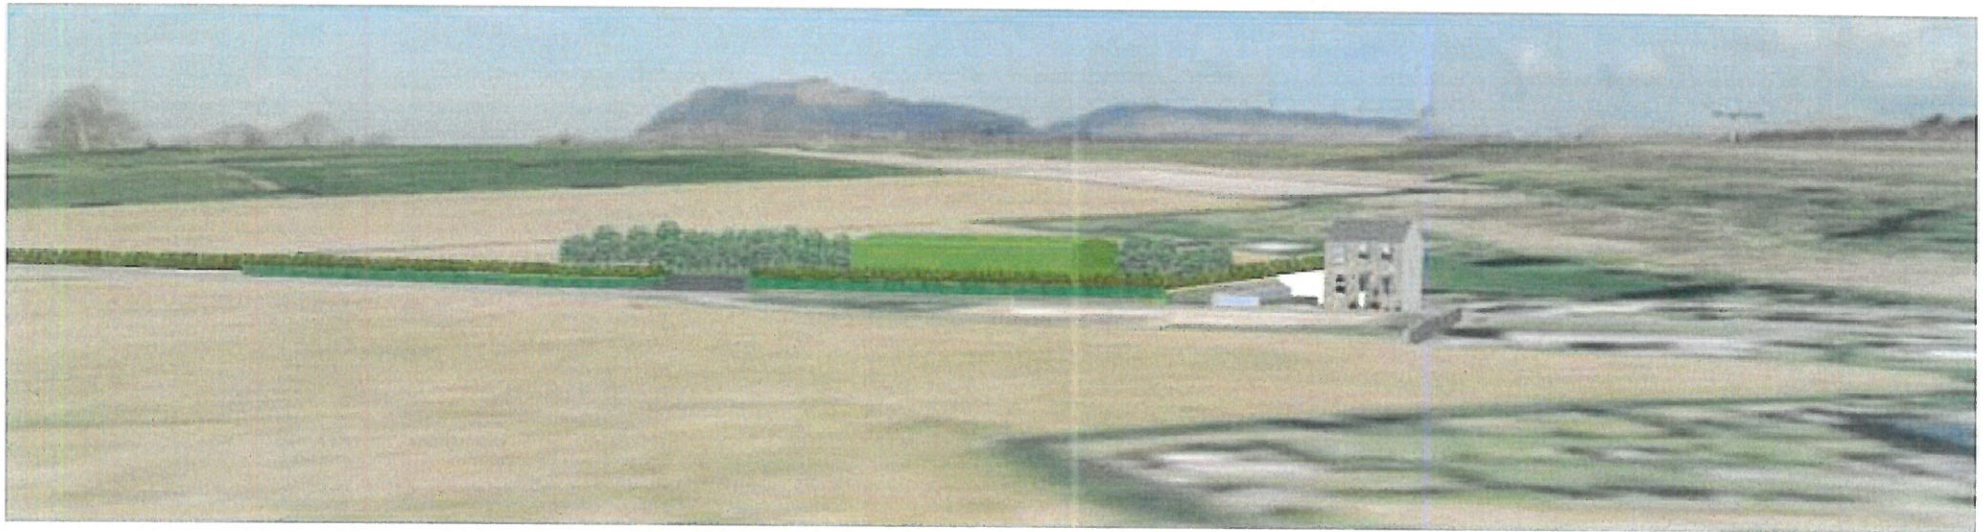

THE FOLLOWING VISUALIZATION DEMONSTRATES THE PROPOSED APPEARANCE OF THE SITE FOLLOWING COMPLETION OF THE APPROVED HOUSING DEVELOPMENT OPPOSITE THE SITE:

