


Rhif y Cais / Application Number : C15/1356/40/LL

Cynllun lleoliad ar gyfer adnabod y safle yn unig. Dim i raddfa.
Location Plan for identification purposes only. Not to scale.



Atgynhyrchir y map hon o Ddauydd yr Ordnance Survey gyda oheroddiad yr Ordnance Survey ar ran Rheolwr Llyfrau Ei Mawrhydi.
© Hawlfraint y Goron.
Mae atgynhyrchu heb ganiatâd yn torri hawlfraint y Goron a gallhyn arwain at erlyniad neu achos sill.
Oyngor Gwynedd - 100023357 - 2008

This map is reproduced from Ordnance Survey material with the permission of Ordnance Survey on behalf of the Controller of Her Majesty's Stationery Office.
© Crown copyright.
Unauthorized reproduction infringes Crown copyright and may lead to prosecution or civil proceedings.
Oyngor Gwynedd - 100023357 - 2008

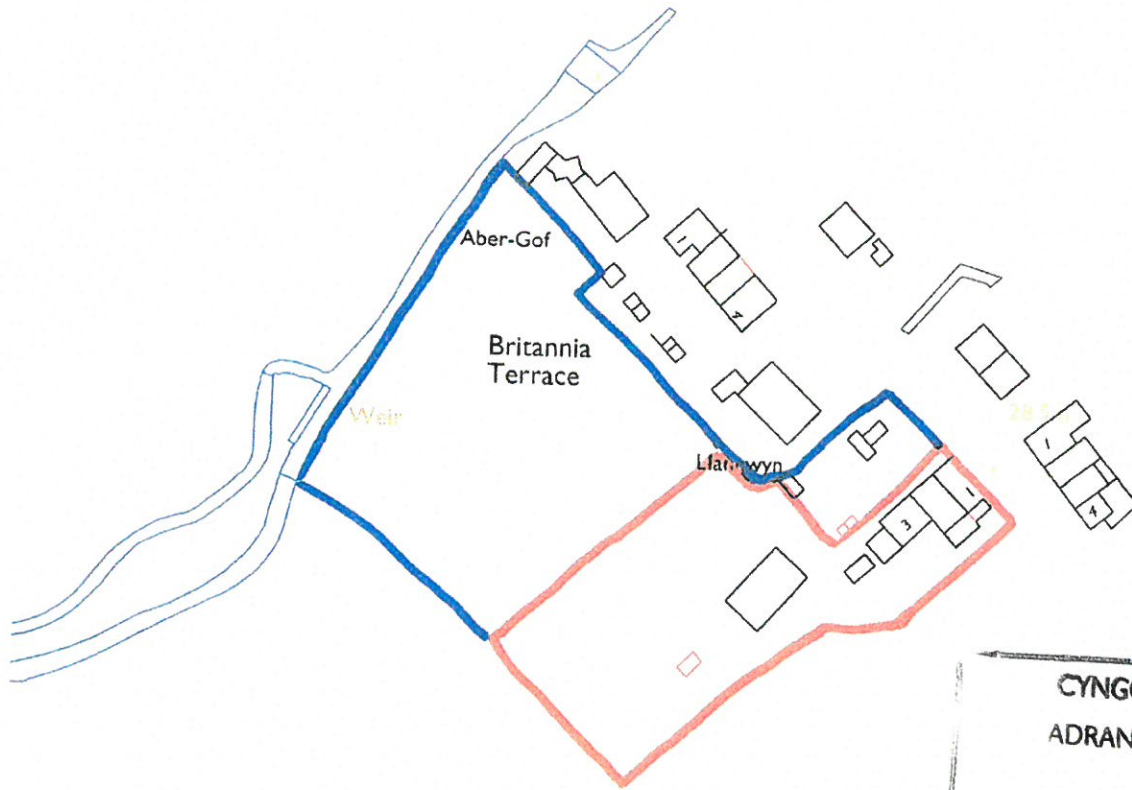

CYNGOR GWYNEDD
 ADRAN RHEOLEIDDIO
 23 RHAG 2015
 GWASANAETH CYNLLUNIO AC
 AMGYLCHEDD
 RHIFTRAC:



Ffediach a chyngordd rheoleiddio gwrthdd oad ar y cyfnewid
 Os yn amlygu - golygwych
 Do yw wrthdd rheoleiddio
 I'w ddechre - a'w
 Nwyd dylid hysbysu Rheoleiddio Ffediach a'w
 Chwarae a'w golygwych a'w golygwych
 This drawing is the copyright of Russell-Hughes Architects and
 must not be copied or reproduced without permission


Cyfrin - job
**LAND AT GARDY Y WRACH,
 LLANOR**
 Dylid - Drawing
LOCATION PLAN

Ffediach - Drawing No
2281:15:1
 Cyfrin - Job
1:2500
 Dylid - Date
Feb 2015

russell-hughes cyf
 pensel/Architects

56 Bridge Street
 Llangefni
 Ynys Môn
 LL77 7HT

Tel: 01248 722333
 Fax: 01248 750600
 E-mail: info@russellhughes.co.uk

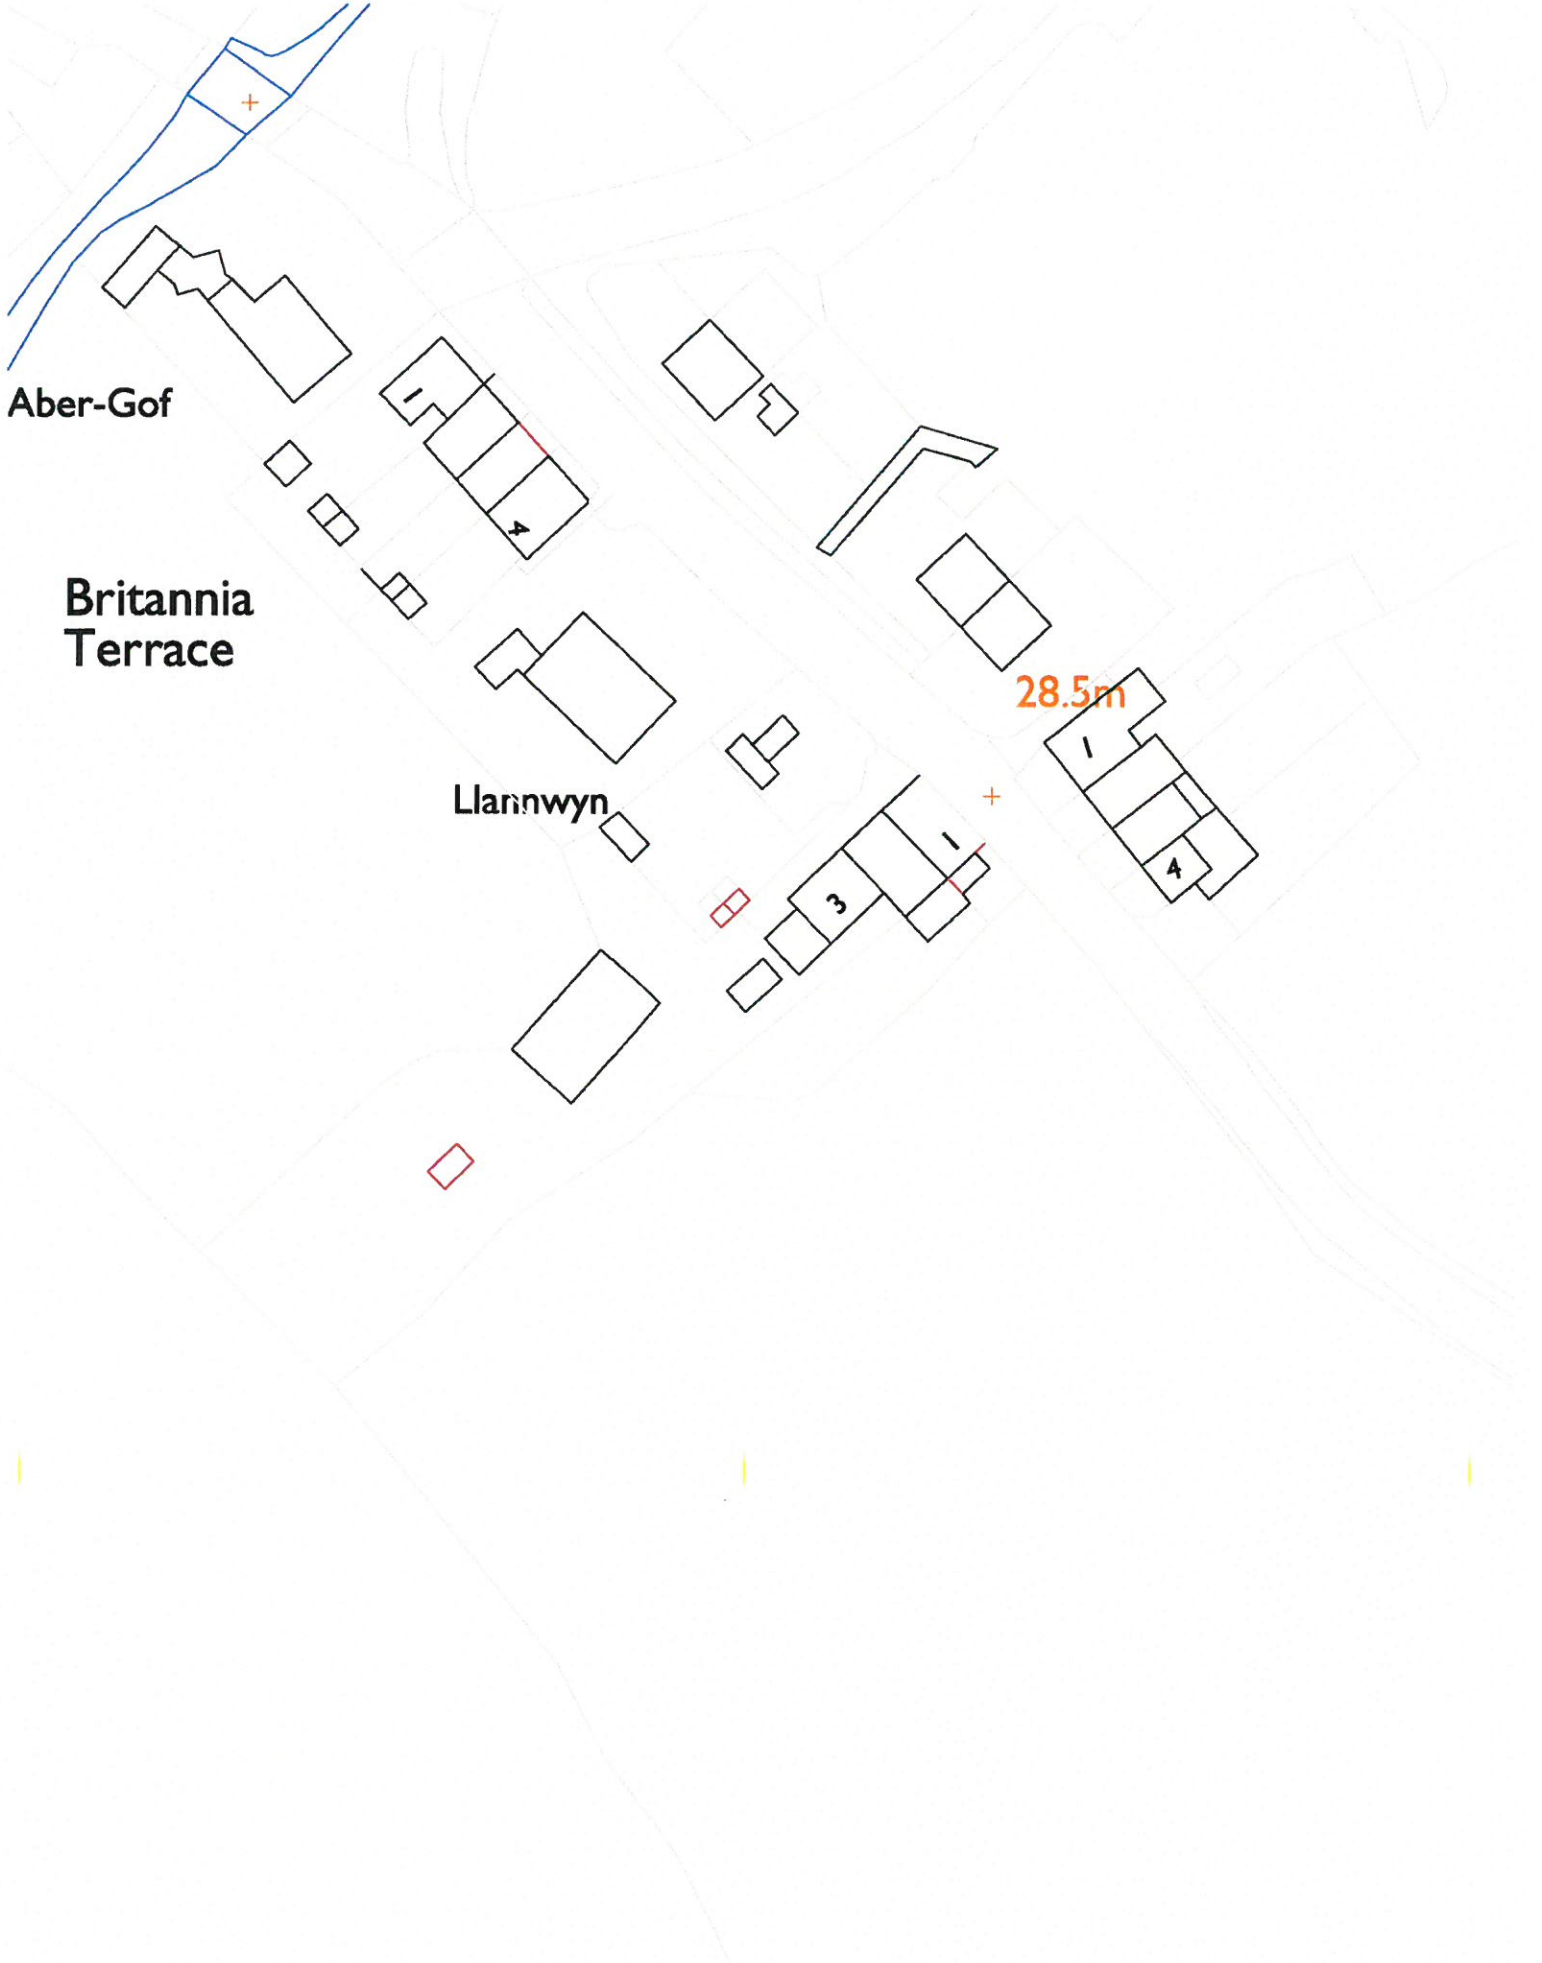

Aber-Gof

Britannia Terrace

Llannwyn

28.5m

Ffidiwrch a chymryd mesurtau graffig oddi ar y dyluniad hwn
 Os yn amau - gofynnwch
 Do not scale from this drawing
 If in doubt - ask

Mae'r dyluniad hwn yn hysgrifedig Penseir Russell-Hughes ac ni
 chafodd ei gopïo neu ei storio'n rhyngweithio heb ganiatâd
 This drawing is the copyright of Russell-Hughes architects and
 must not be copied or reproduced without permission

Cynfun - job
GARDD Y WRACH
LLANOR
 Dyluniad - Drawing
EXISTING SITE PLAN


RNH Dyluniad - Drawing No.
2281:15:2
 Graffig - Scale
1:500
 Dyddiad - Date
Feb 2015

russell-hughes cyf
 penseir/Architects


56 Bridge Street,
 Llangeini,
 Ynys Mon
 LL77 7HH

Tel: 01248 722333
 Ffôn: 01248 750600
 E-bost: info@russellhughes.co.uk

CYNGOR GWYNEDD
 ADARAN RHEOLLEIDDIO
 - 5 MEH 2015
 GWASANAETH CYNLLUNIO AC
 AMGYLCHEDD
 RHIF: 03/01/15

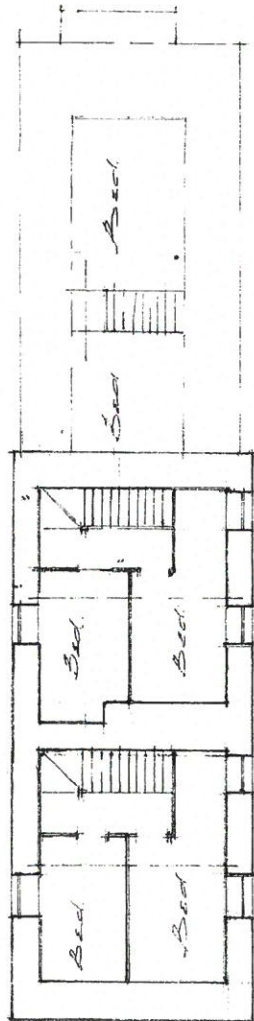


F.F. Plan

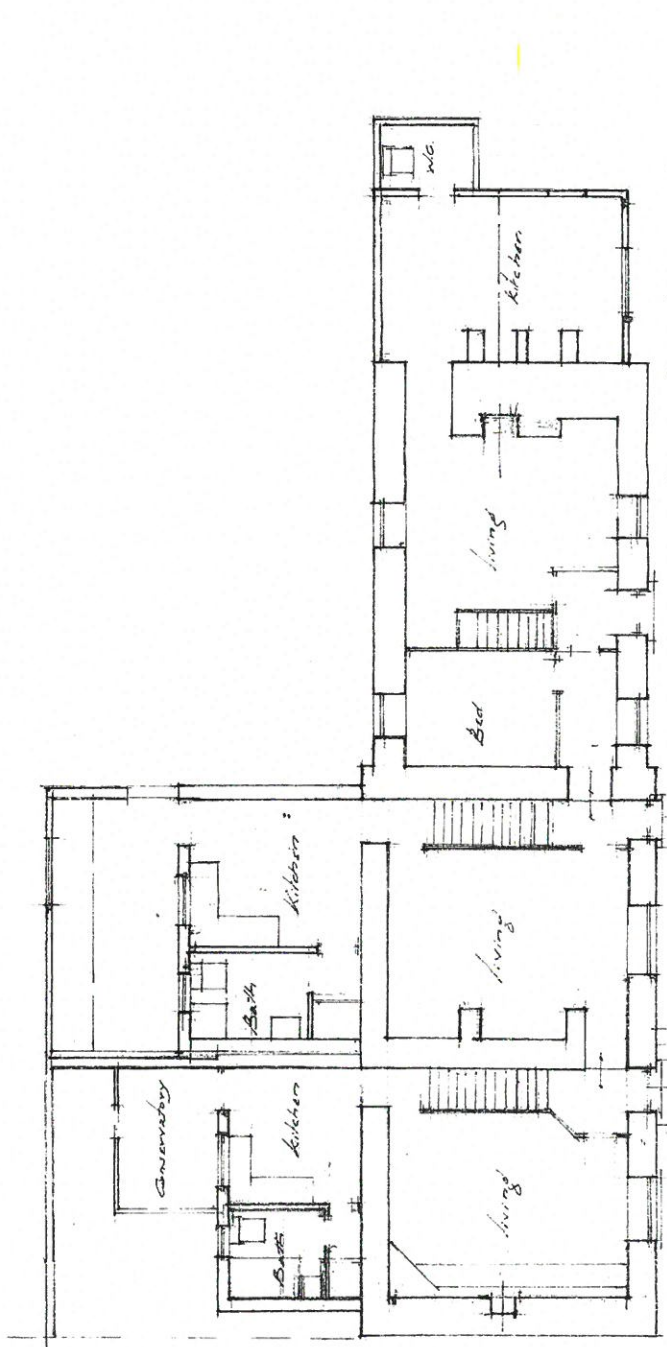


G.F. Plan

approx Scale 1:100
 M.H.

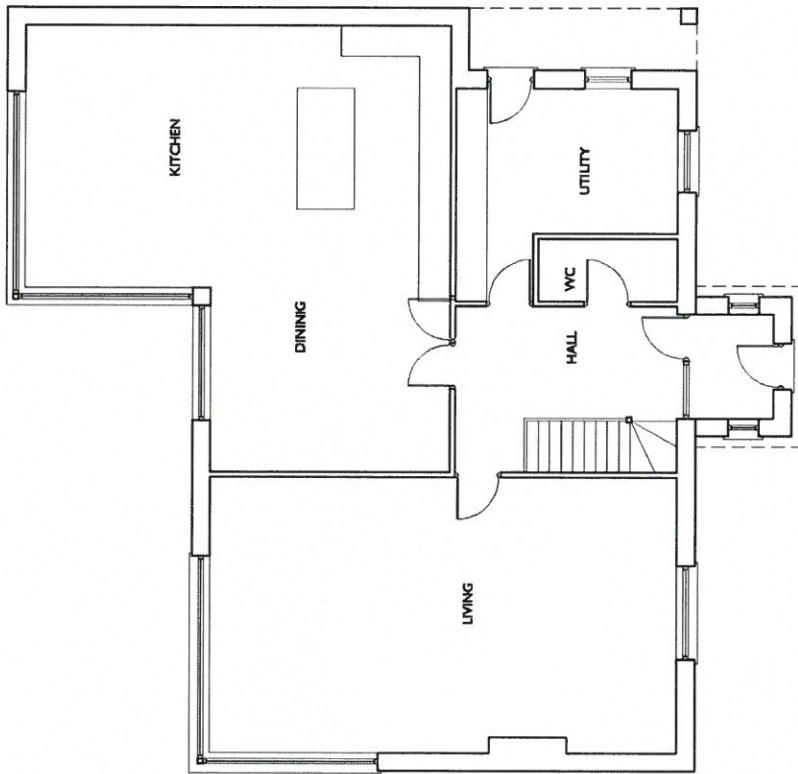

GROUND FLOOR PLAN

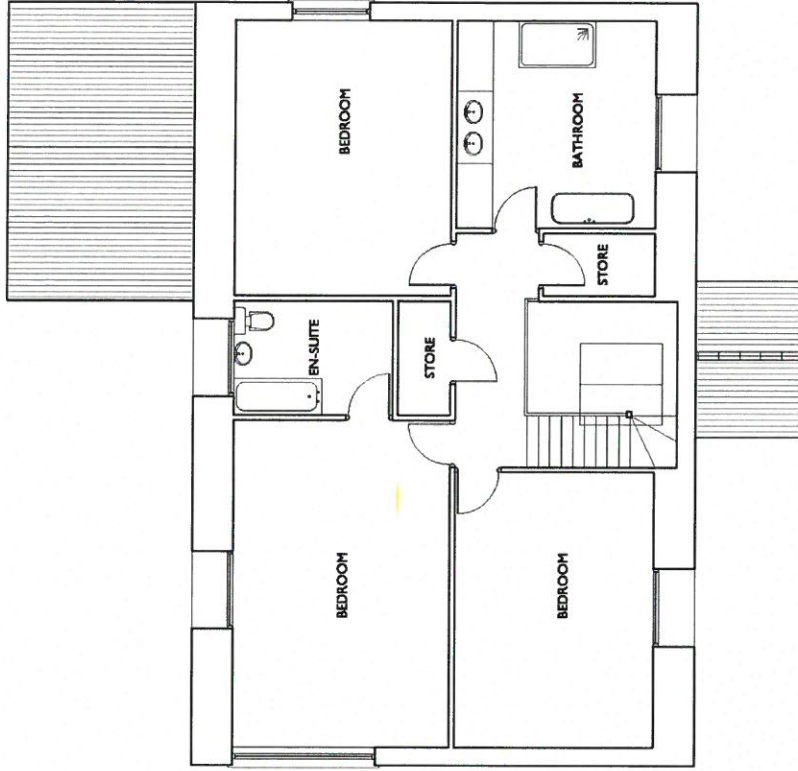

FIRST FLOOR PLAN

Yn eiddo a chwyddir ym hysbysu'r gwaith a'r ddiwyllwr
 O'r ym 1990 - 1995
 Dim hysbysu'r gwaith a'r ddiwyllwr
 Dim hysbysu'r gwaith a'r ddiwyllwr
 Dim hysbysu'r gwaith a'r ddiwyllwr

Newydd - Amgylchedd

Cyflwyno - Jor
GARD Y WRACH,
PWLLHELI
 Dynodiad - Drawing

PROPOSED FLOOR PLAN


REF Ddiwyllwr - Drawing No
2281-15:4
 Graddfa - Scale
1:100
 Dyddiad - Date
March 2015

russell-hughes cyf
 pensior/architects


56 Bridge Street,
 Llansfenni,
 Ynys Môn
 LL77 7HH

Tel: 01248 722333
 Ffôn: 01248 750600
 E-bost: info@russellhughes.co.uk


NATURAL SLATE ROOF COLORING
 WINDOWS, DOORS TO BE UPVC
 COLORED SMOOTH RENDER FINISH TO WALLS

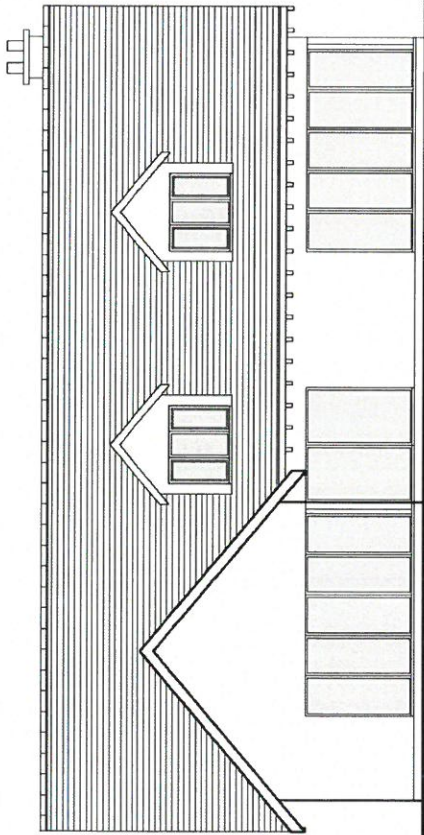


REAR ELEVATION

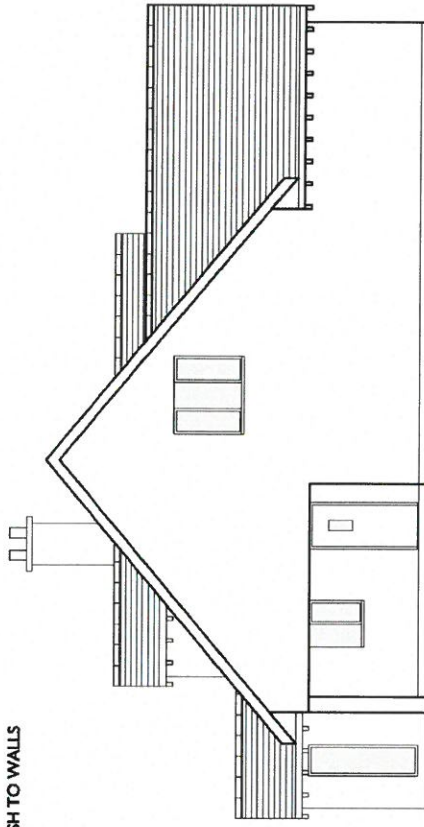

SIDE ELEVATION

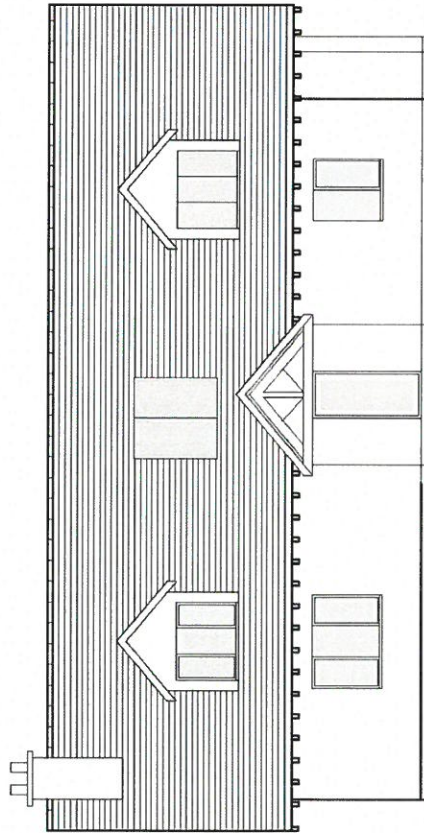

FRONT ELEVATION

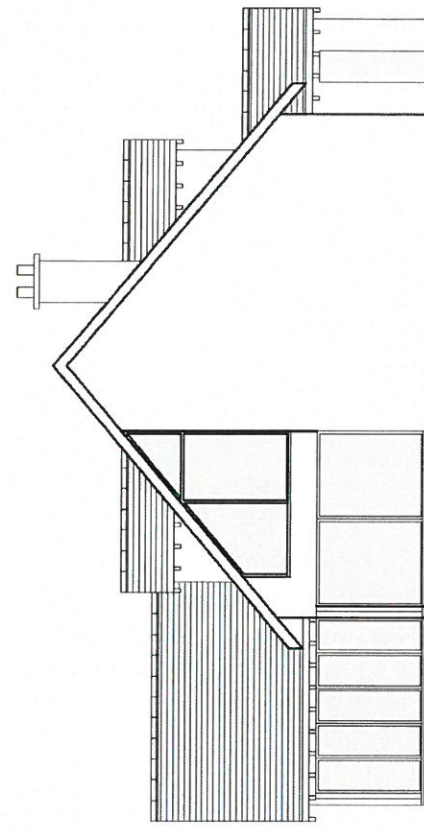

SIDE ELEVATION

Ydychydych ymchydych ydychydych ydychydych
 O's yn llymu - gŷfyrwch
 Do not walk from this drawing
 If in doubt - ask

Neudidolau - Amrednau

Cyflwr - job
GARDD Y WRACH
PWLLHELI
 Dyfyniad - Drawing
PROPOSED ELEVATIONS


Rif Dyfyniad - Drawing No.
2281-15.5
 Graddf. - Scale
1:100
 Dyfyniad - Date
March 2015

russell-hughes cyf
 pensafwrchitects


56 Bridge Street,
 Llansfenni,
 Ynys Môn,
 LL77 7HH

Tel: 01248 722333
 Ffôn: 01248 750600
 E-bost: info@russellhughes.co.uk


NATURAL SLATE ROOF COLORING
 WINDOWS, DOORS TO BE UPVC
 COLORED SMOOTH RENDER FINISH TO WALLS

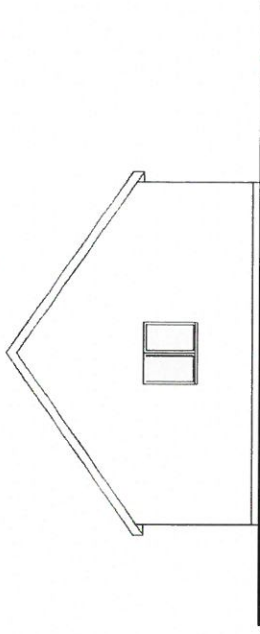


REAR ELEVATION

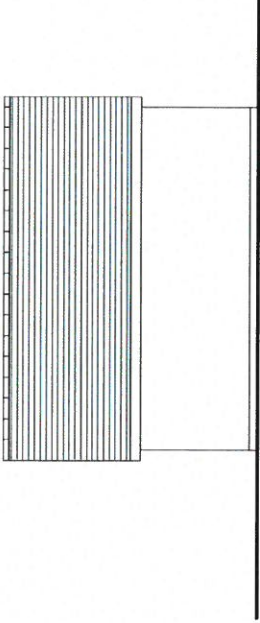


SIDE ELEVATION

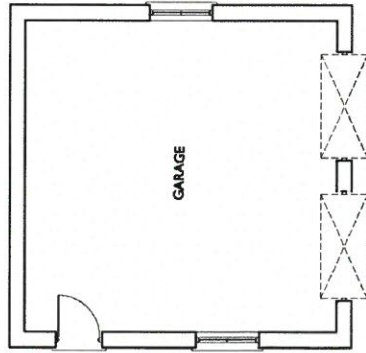

GROUND FLOOR PLAN

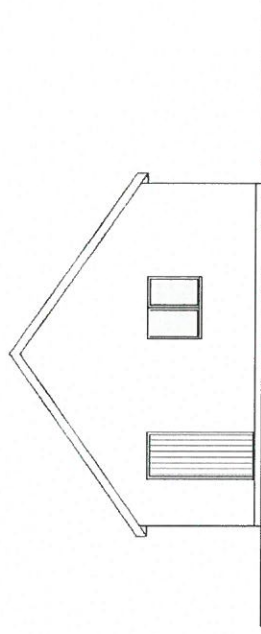

FRONT ELEVATION

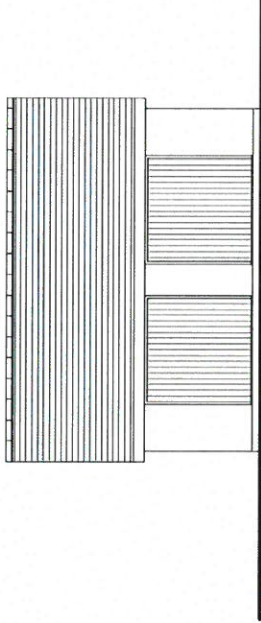

SIDE ELEVATION

Prifweith a chymped mesurddol graidd oddi ar y ddiwyllwr
 Os yn amwll - gofynnwch
 Do not scale from this drawing
 If in doubt - ask
 Rhwydwyddedig gan ymchwilyddwr Pwllheli Russell-Hughes ac ni
 ddarmer ei gwybodaeth ar unrwyddwr hysbysu heb ganiadau
 This drawing is the copyright of Russell-Hughes architects and
 must not be copied or reproduced without permission

Neuddiadu - Amendments


Cynhyrchwr - Job
GARD Y WRACH,
PWLLHELI
 Dyluniadu - Drawing
PROPOSED GARAGE

Rif Ddiwyllwr - Drawing No.
2281:15:6
 Graddfa - Scale
1:100
 Dyddiad - Date
March 2015

russell-hughes cyf
 pensaif/architects

56 Bridge Street,
 Llangefni,
 Ynys Môn
 LL77 7HH

Tel: 01248 722333
 Ffôn: 01248 750600
 E-bost: info@russellhughes.co.uk

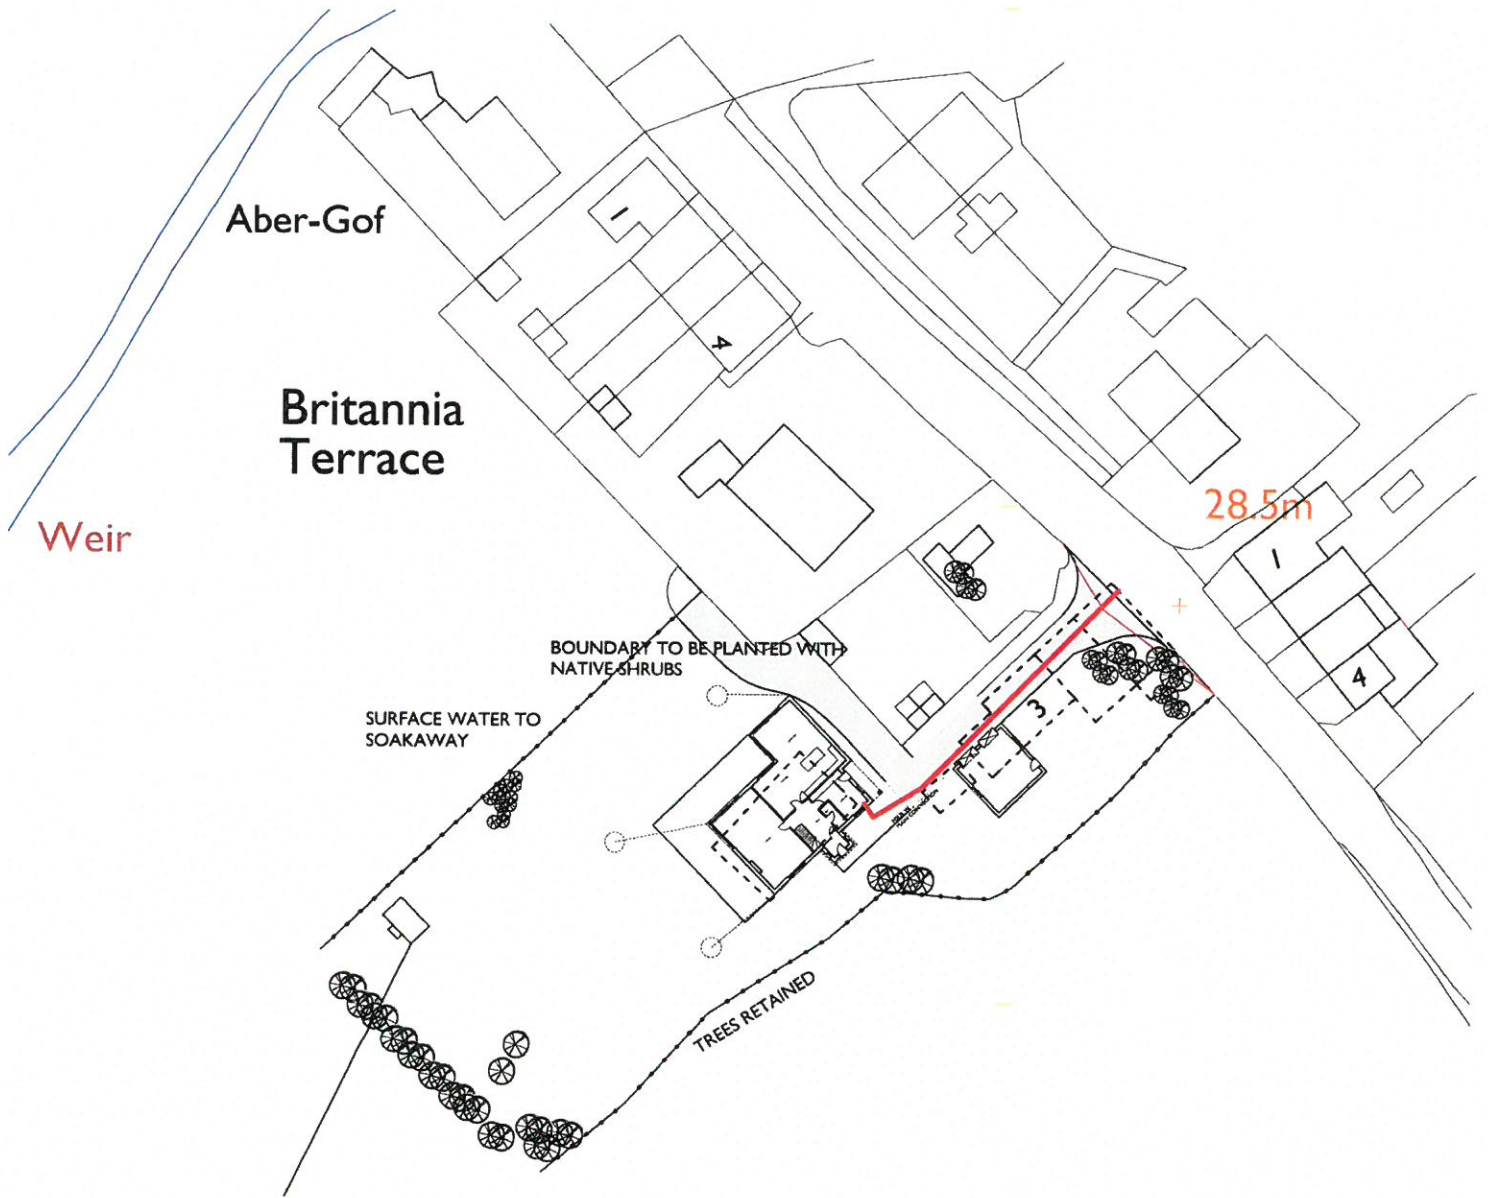


REFER TO ECOLOGIST REPORT FOR DETAILS

5m X 4m BAT BARN 3.5m RIDGE HEIGHT
 ROOF PITCH SW/NE ORIENTATION
 LOFT WITH 1.5m RIDGE HEIGHT
 BLOCK CONSTRUCTION WITH EARTH FLOOR.
 BLOCKWORK WITH ROUGH RENDER
 INTERNALLY. CLAD EXTERNALLY WITH
 WANEY EDGE BOARDS.
 CUT AND PITCH ROOF CONSTRUCTION
 WITH EXPOSED ROUGH SAWN ROOF TIMBERS.
 BITUMEN ROOFING FELT IF.

Derynmydd/Procewedd
 Llofnod/signatura
 MEO
 8/7/16
CYLLUN DIWYGIEDIG
 REVISED PLAN

CYNGOR GWYBIEDD
 ADRAN RHEOLIEDDIO
 8 - 609 2016
 GWASANAETH CYLLUNIO AC
 ANGYLCHEDD
 RHETRAC

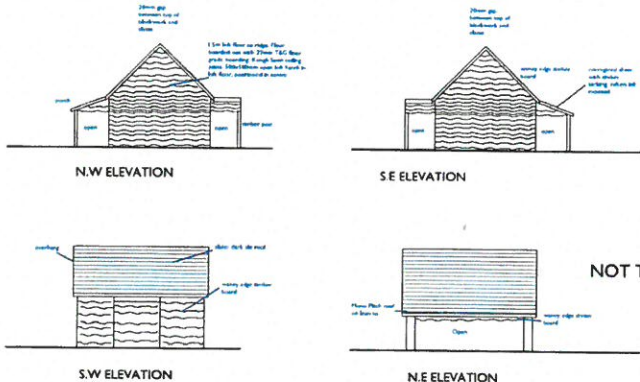

NOT TO SCALE

Ffidiwch a chymryd mesurtauau graddfâd oddi ar y dyluniad hwn
 Os yn amau - gofynnwch
 Do not scale from this drawing
 If in doubt - ask

Hysbysu dyfyniad hwn yn hawlfraint Pensiwr Russell-Hughes ac ni
 chafnodir ei gopïo neu ei sgwnebyrchu heb ganiatâd
 This drawing is the copyright of Russell-Hughes architects and
 must not be copied or reproduced without permission

Cyflwyn - Job
GARDY Y WRACH
LLANOR
 Dyluniad - Drawing
PROPOSED SITE PLAN

Rif Dyluniad - Drawing No. **2281:15:3b**
 Graddfâd - Scale
1:500
 Dyddiad - Date
Feb 2015

russell-hughes cyf
 penseiri/architects

56 Bridge Street,
 Llangefern,
 Ynys Môn
 LL77 7HH

Tel: 01248 722333
 Fax: 01248 750600
 E-mail: info@russellhughes.co.uk