




Rhif y Cais / Application Number : C17/0094/40/AM

Cynllun lleoliad ar gyfer adnabod y safle yn unig. Dim i raddfa.
Location Plan for identification purposes only. Not to scale.

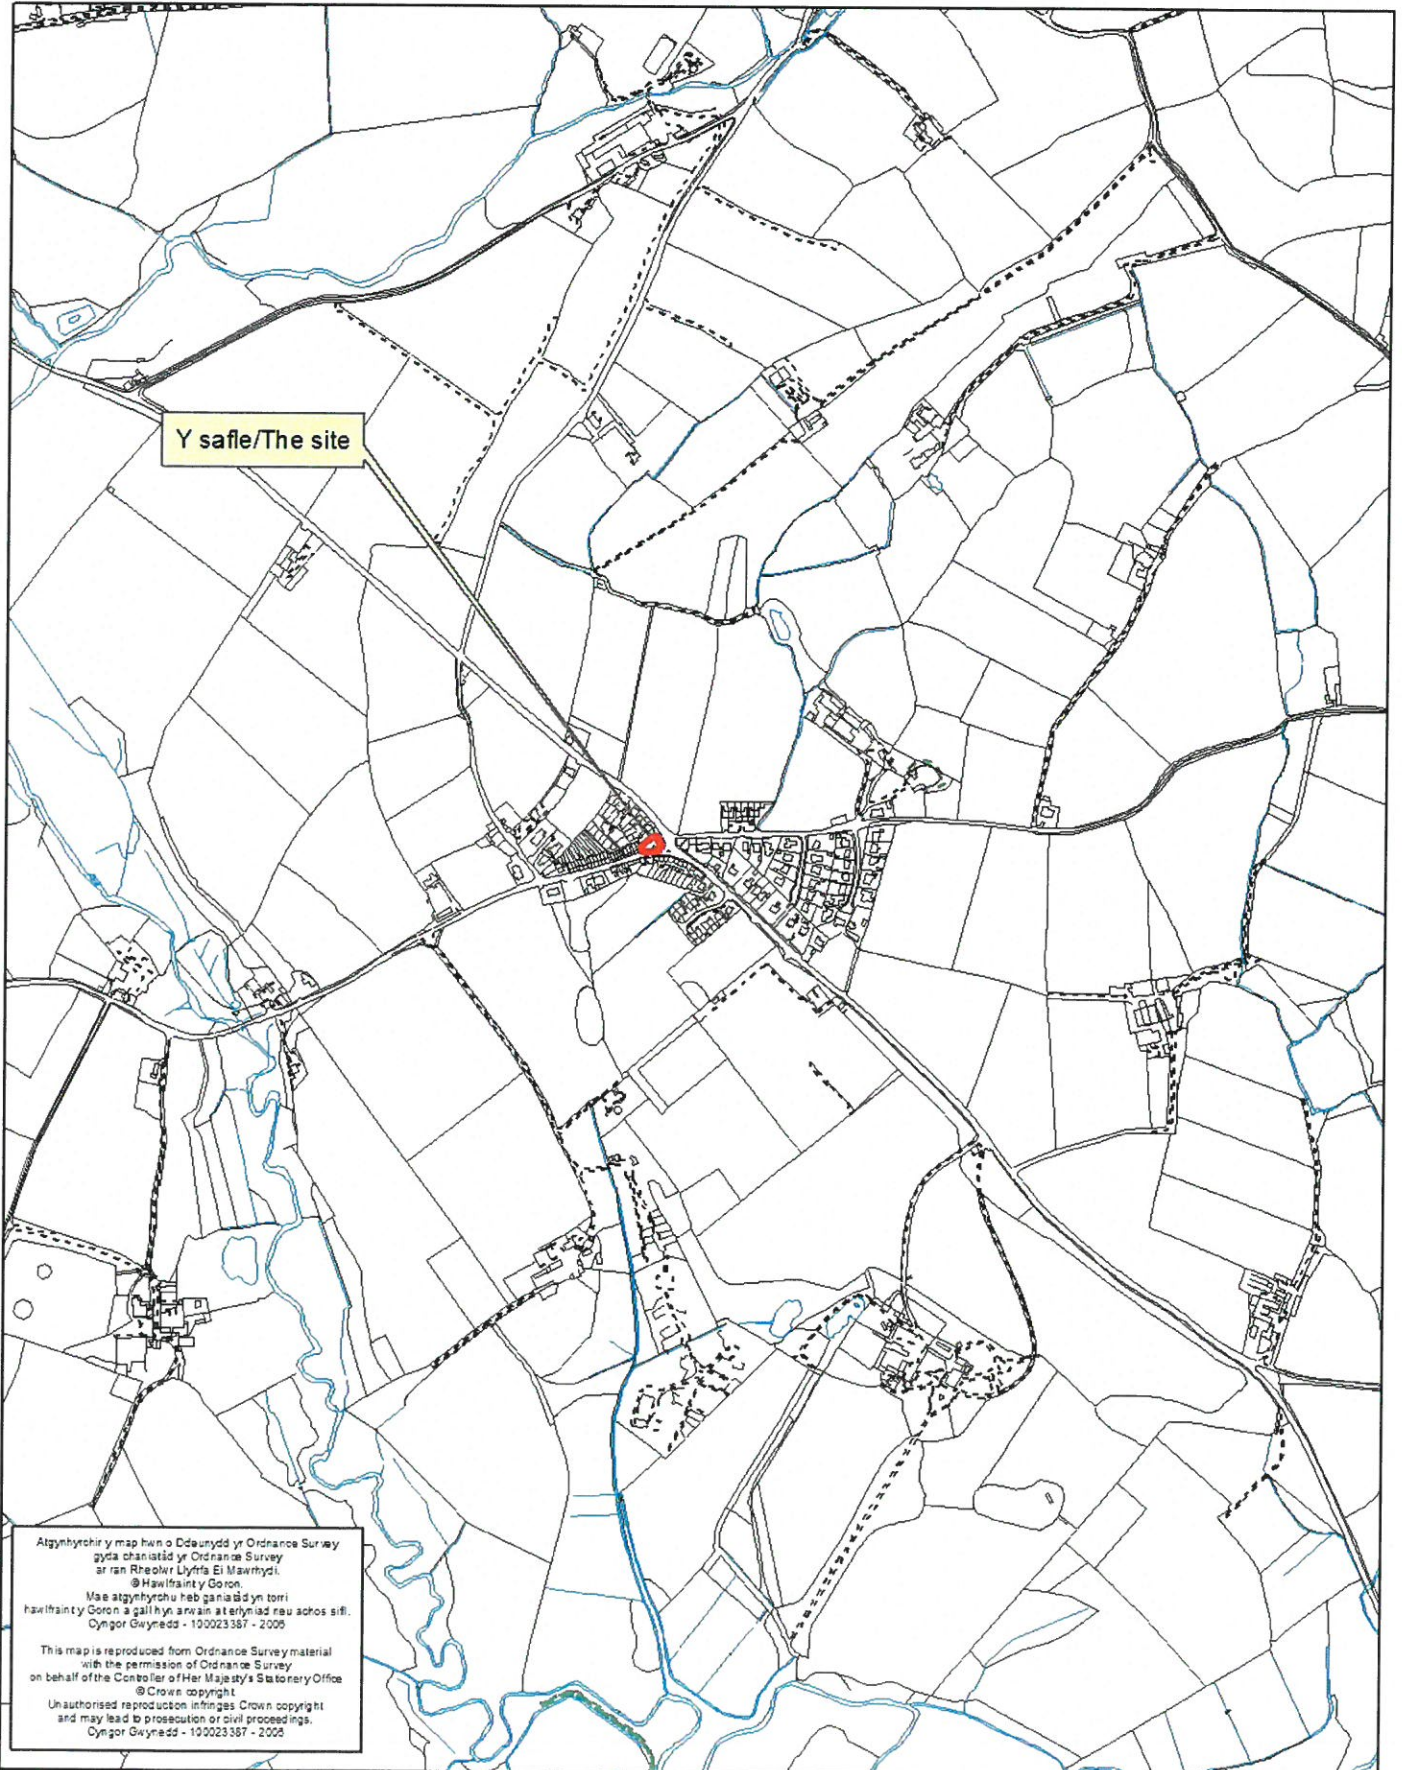

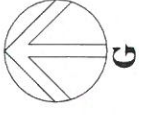

Boduan a Nefyn (A497)

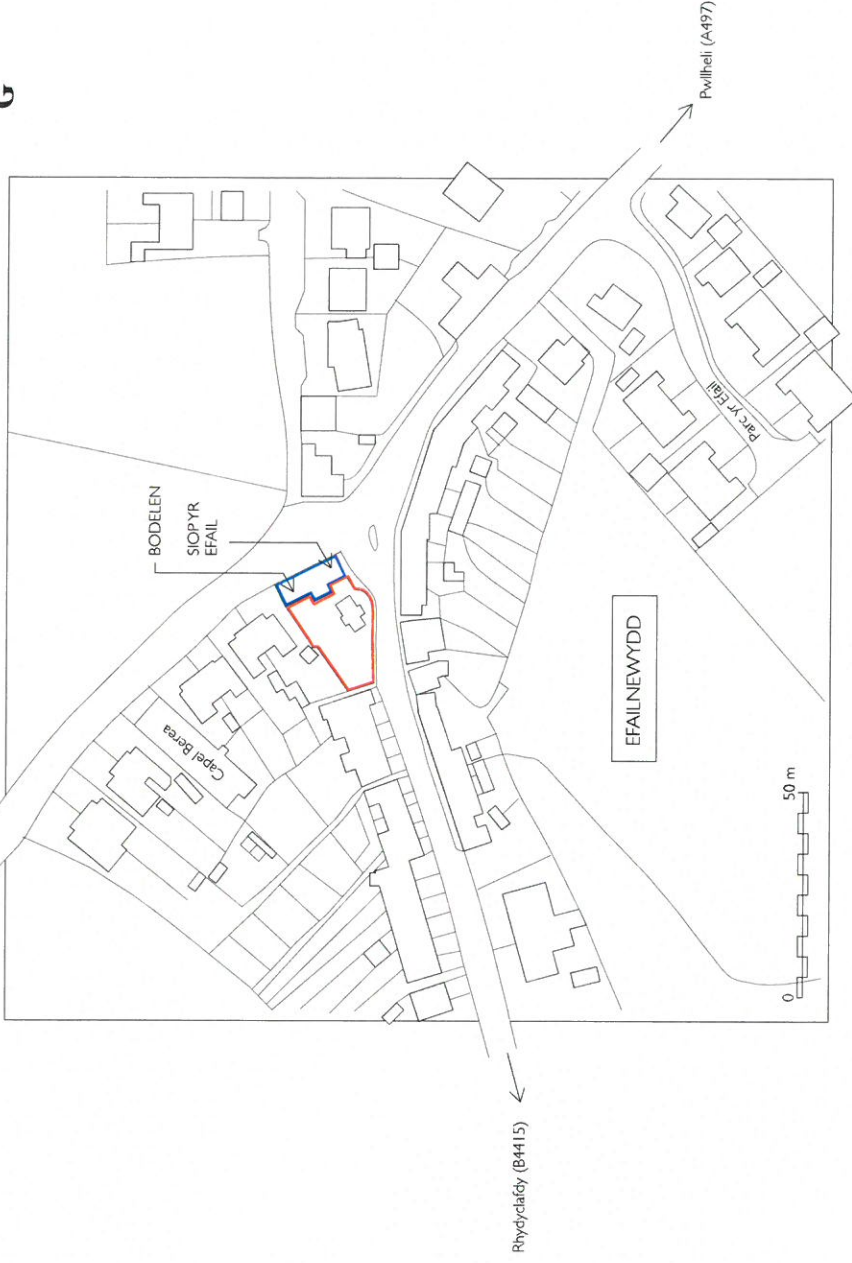

Cyfeiriad Llawn: Bodelen / Siof yr Efail, Efailnewydd, Pwllheli, Gwynedd LL53 5TR

BODELEN/ SIOPYR EFAIL -


CYNLLUN LLEOLIAD

Cleient: Alwyn Pritchard

Graddfa 1:1250

Dyddiad: Tachwedd 2016

hawlfraint: h.e.cullen (01286) 660 027

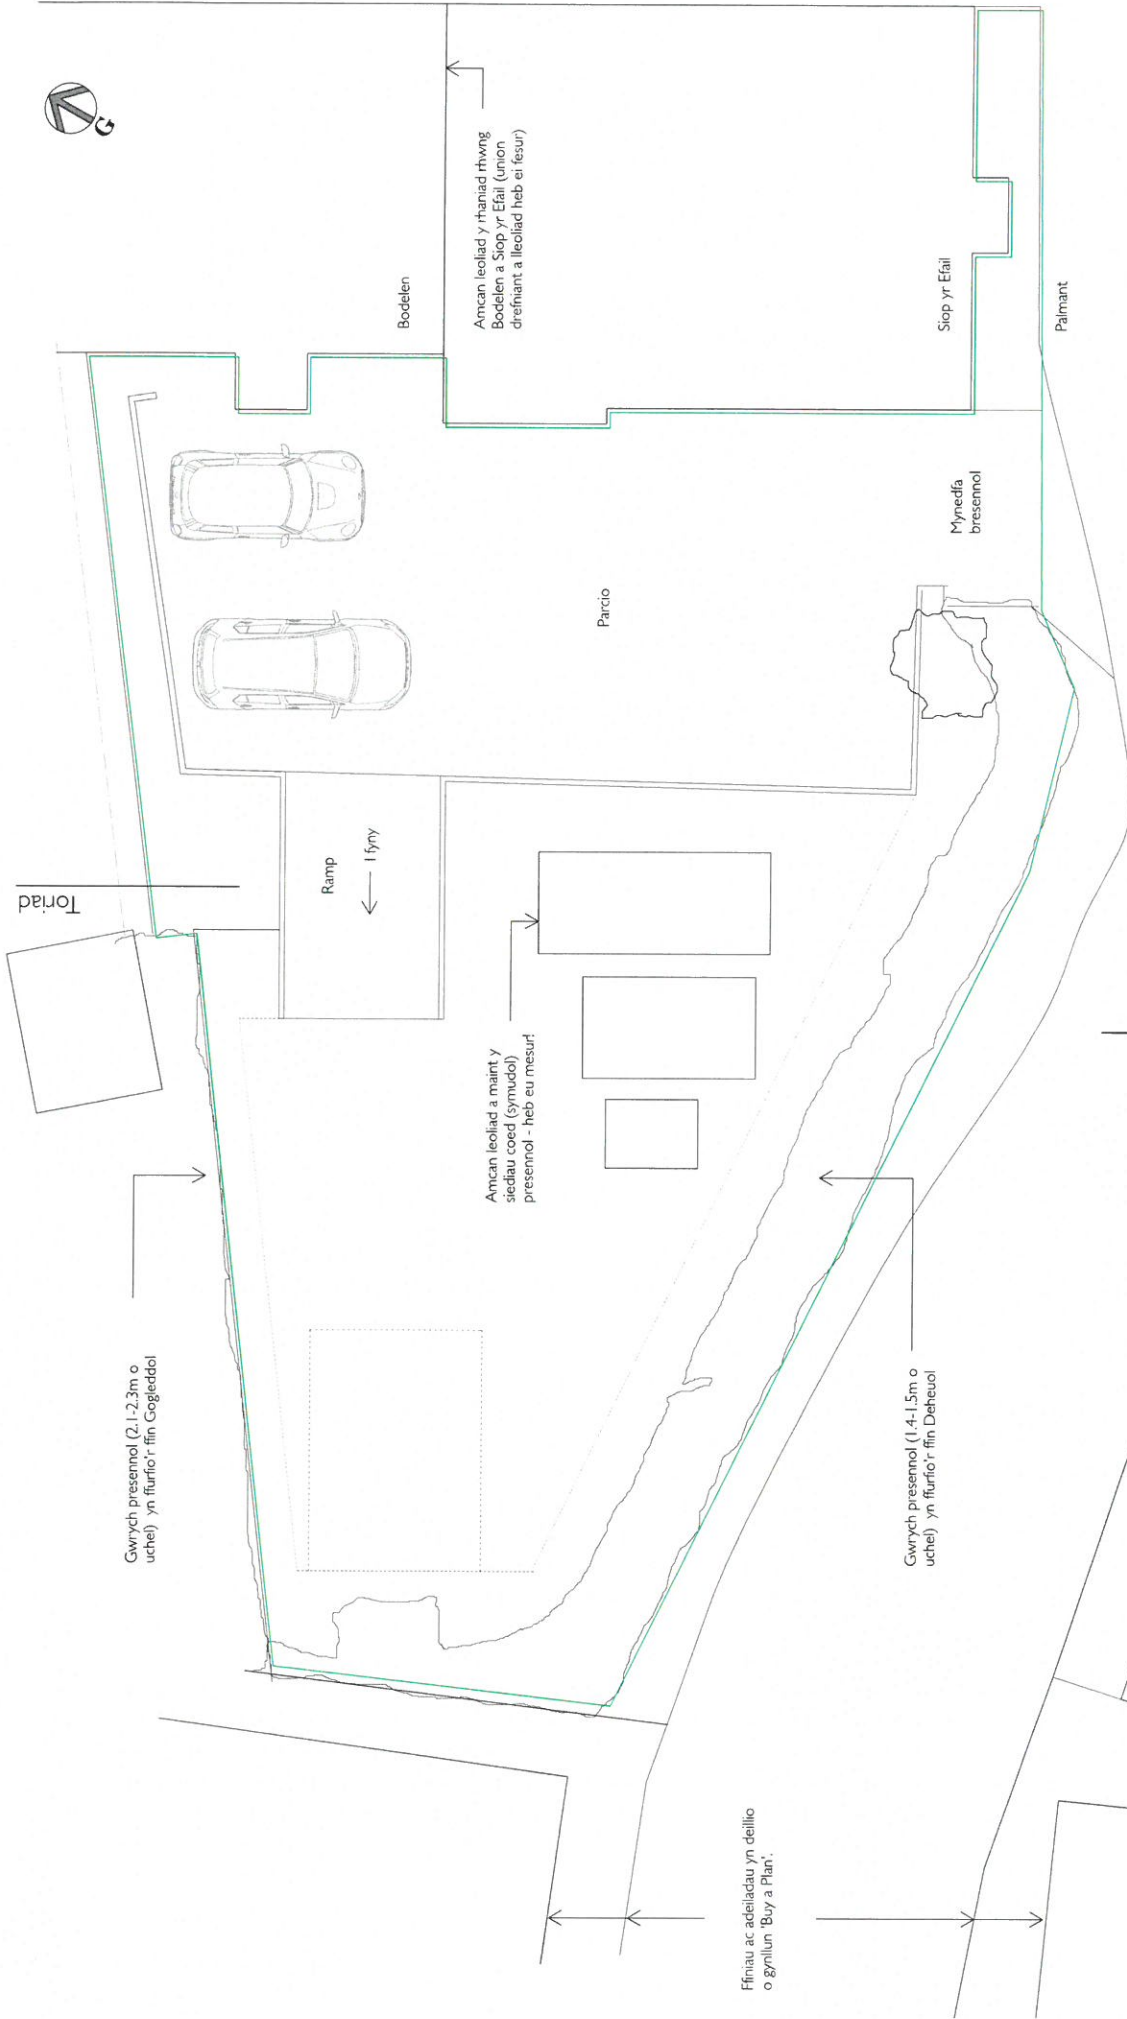

Gwrych presennol (2.1-2.3m o uchel) yn ffurfio'r ffin Cogleddol

Amcan leoliad a maint y siedau coed (symudol) presennol - heb eu mesur

Gwrych presennol (1.4-1.5m o uchel) yn ffurfio'r ffin Deheuol

Ffinau ac adeiladau yn deillio o gynllun 'Buy a Plan'


PWYSIG:

Mae'r cynllun hwn yn gfuniad o'r canlynol:
 Gosodiad oddi fewn i ffinau'r eiddo (y llinell werdd) : fel fesurwyd ar y 18.11.16
 Ffuriau oddi allan i ffinau'r eiddo : selliedig ar gynllun 1:200 gan gymni 'Buy a Plan',
 Passinc Ltd, Unit 10558, PO Box 6945, London, W1A 6US. Rhif Afoneb: #84898-1

BODELEN / SIOIPYR EFAIL -

CYNLLUN SAFLE PRESENNOL

Cleient: Alwyn Pritchard
 Graddfa 1:100
 Dyddiad: Tachwedd 2016
 hawffraint: h.e.cullen (01286) 660 027

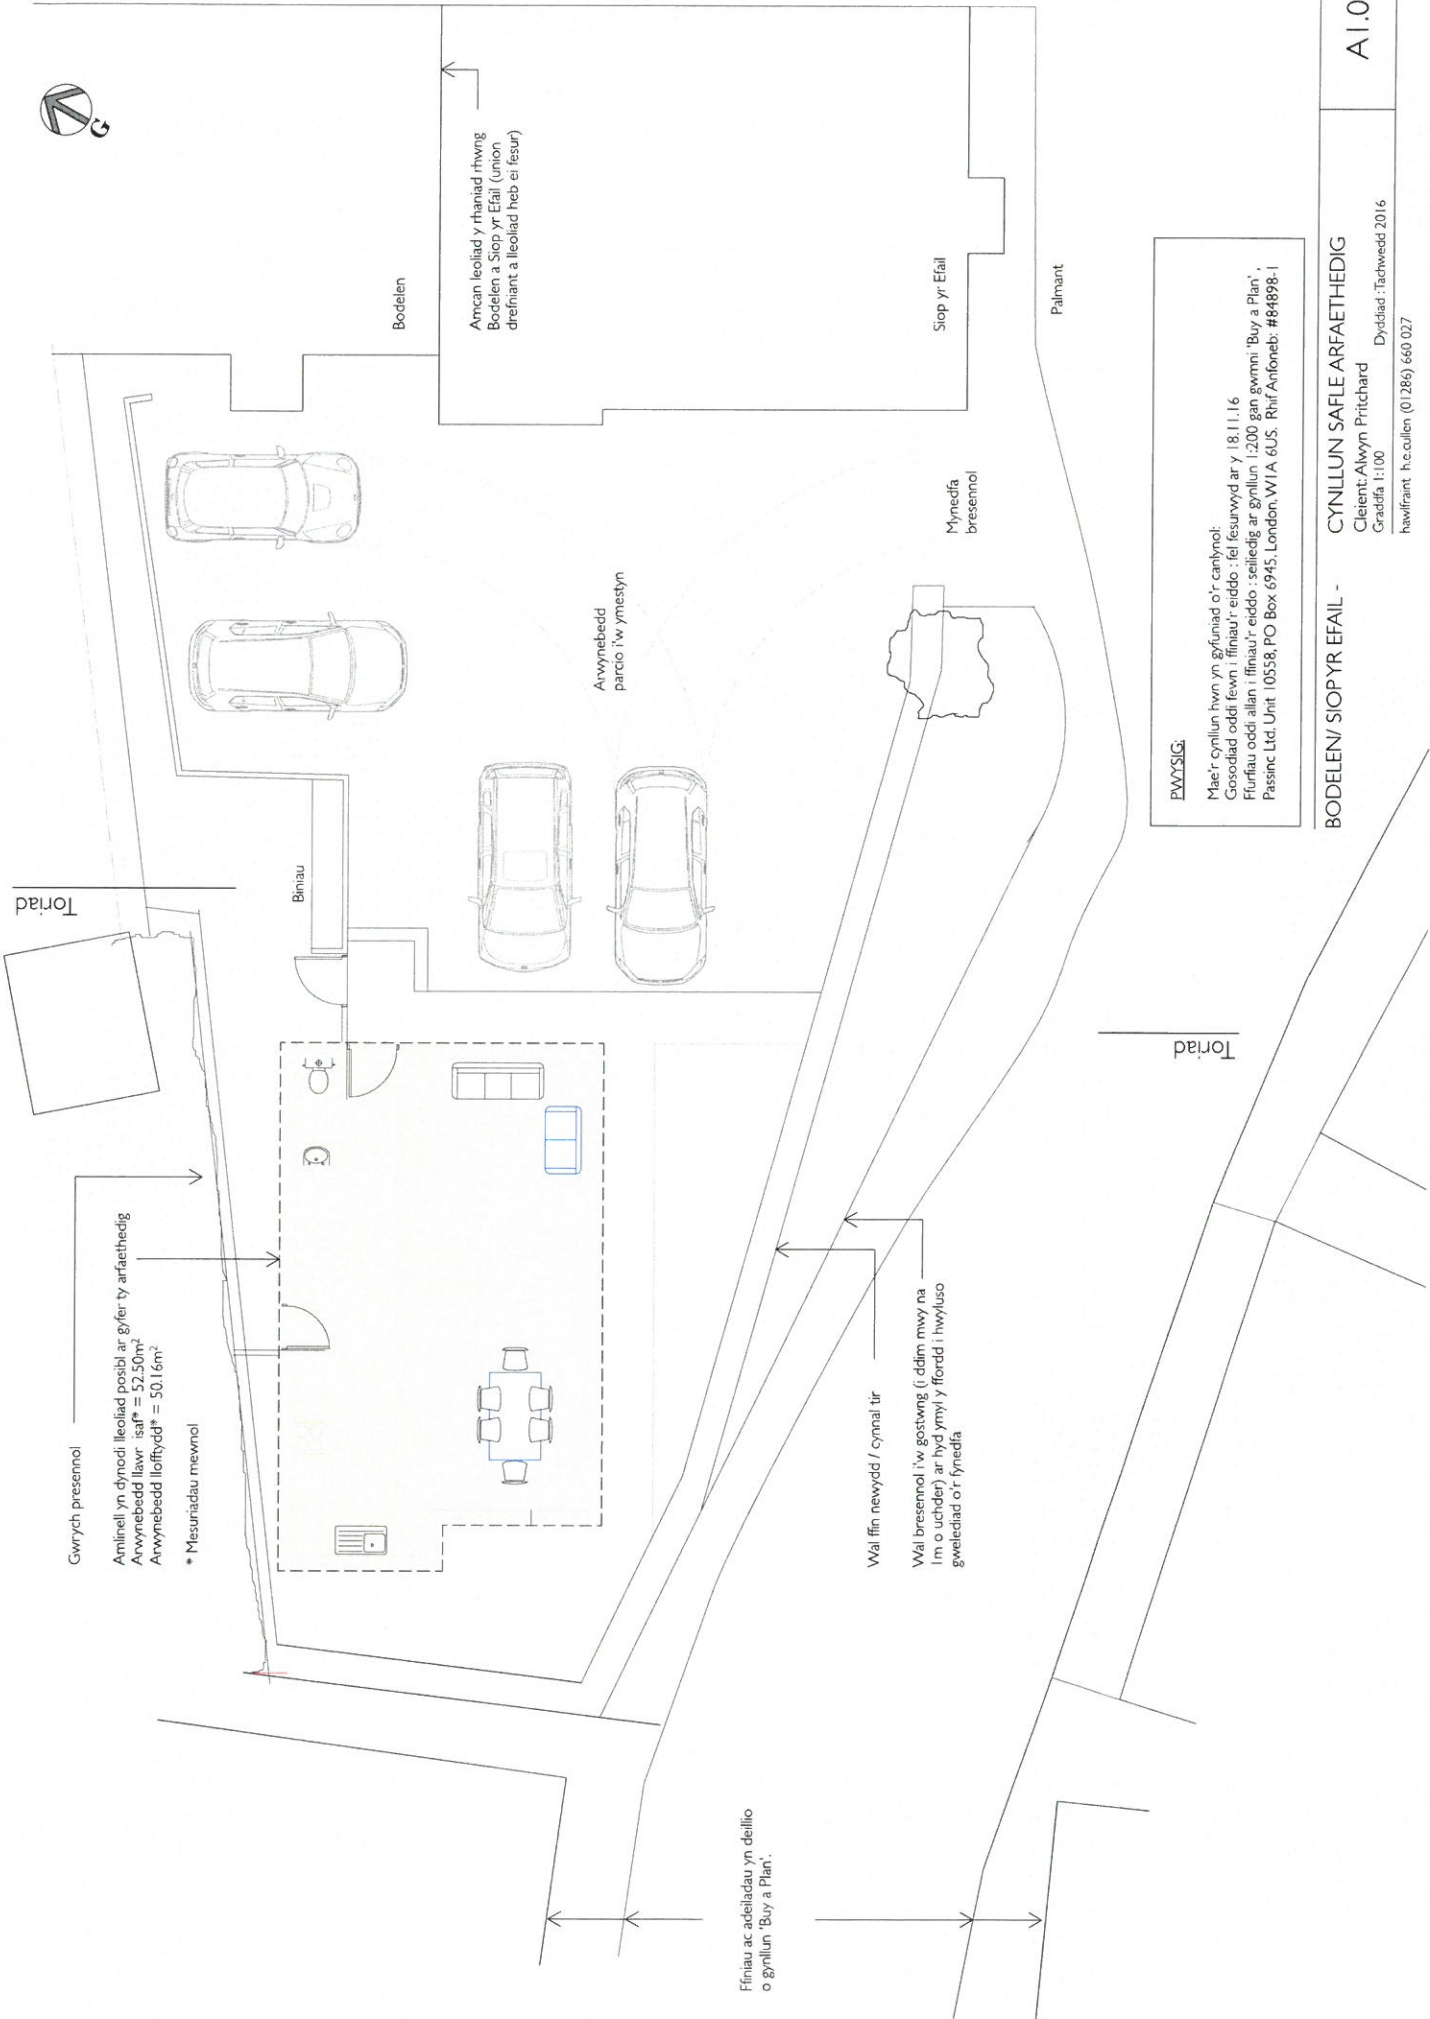

Gwrych presennol

Aminell yn dymodi lleoliad posibl ar gyfer ty arfaethedig
 Arwynebedd llawr isaf* = 52.50m²
 Arwynebedd lofftydd* = 50.16m²

* Mesuriadau mewnol

Ffiniau ac adeiladau yn deillio
 o gynllun 'Buy a Plan'.


PWYSIG:

Mae'r cynllun hwn yn gyfuniad o'r canlynol:
 Gosodiad oddi fewn i ffiniau'r eiddo; fel fesurwyd ar y 18.11.16
 Ffuriau oddi allan i ffiniau'r eiddo; seiliedig ar gynllun 1:200 gan gwmni 'Buy a Plan';
 Pasinc Ltd, Unit 10558, PO Box 6945, London, W1A 6US. Rhif Aifoneb: #84898-1


BODELEN/ SIOP YR EFAIL -

CYNLLUN SAFLE ARFAETHEDIG


Cleient: Alwyn Pritchard
 Dyddiad: Tachwedd 2016
 hawlfraint: h.e.cullen (01286) 660 027

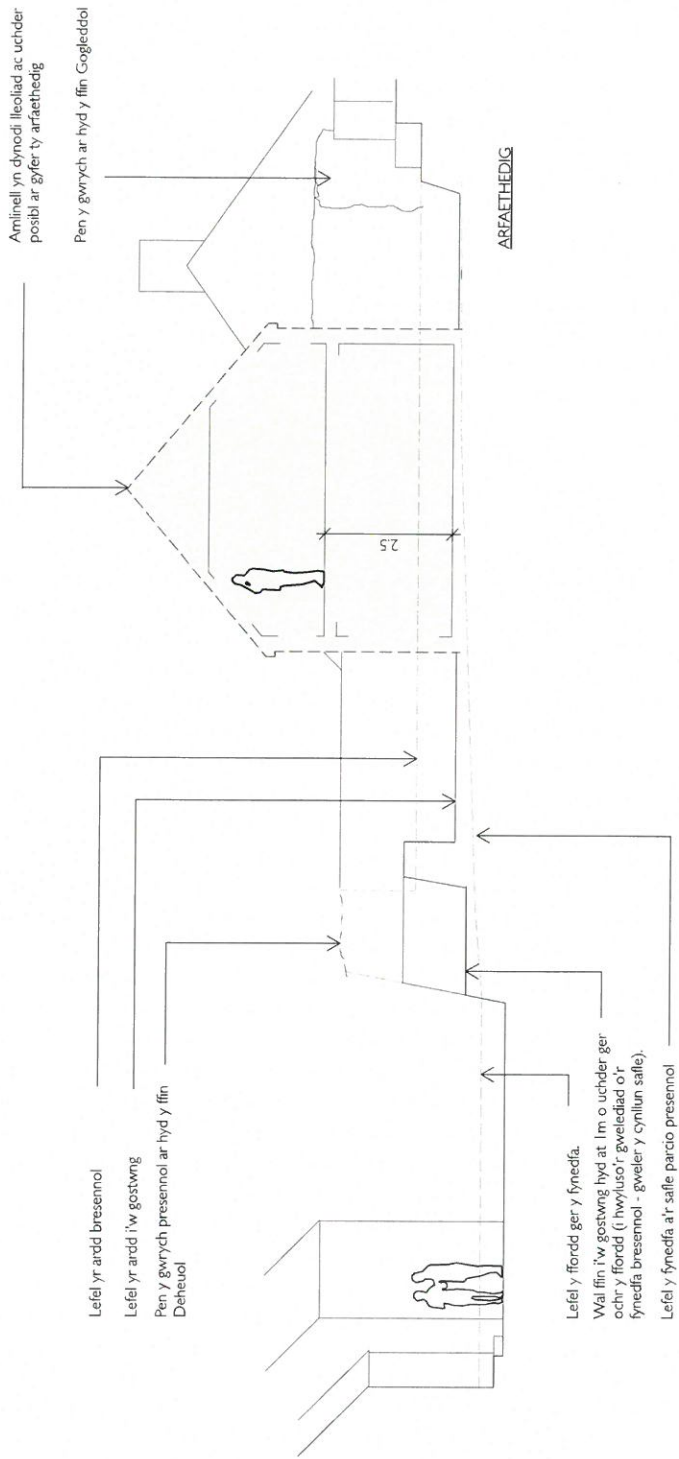


ARFAETHEDIG

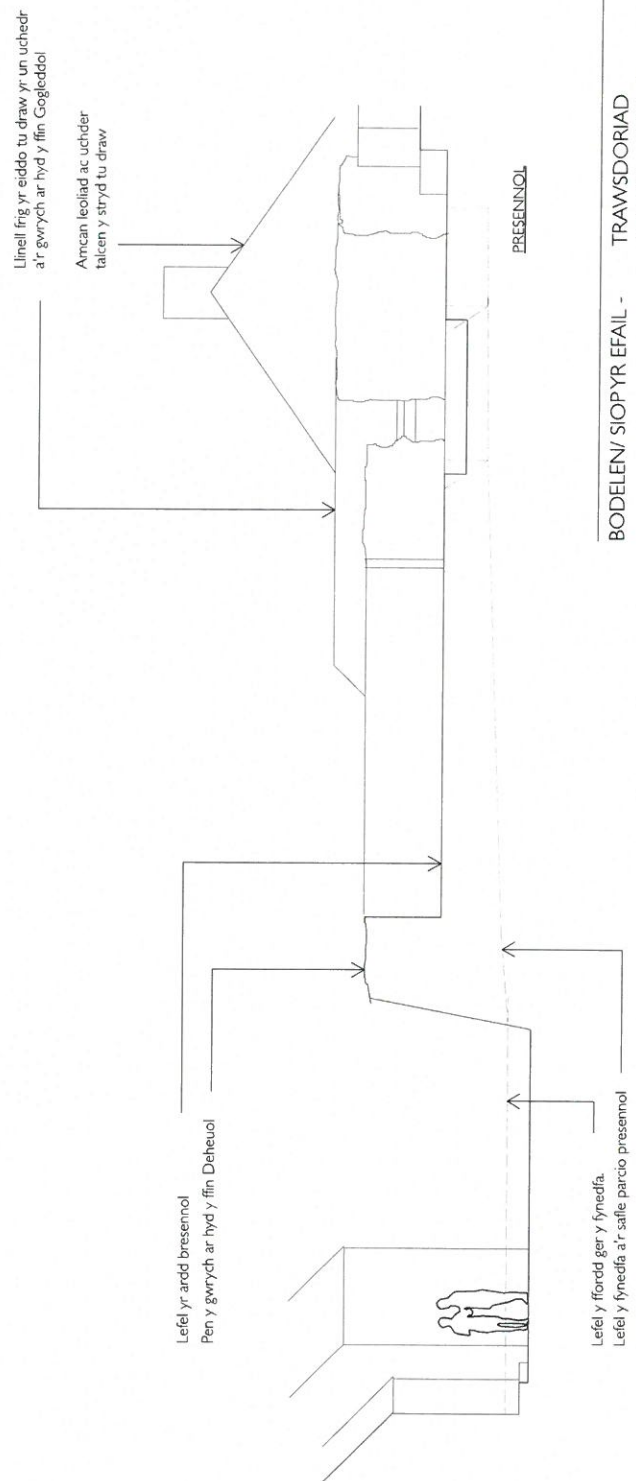

PRESENNOL

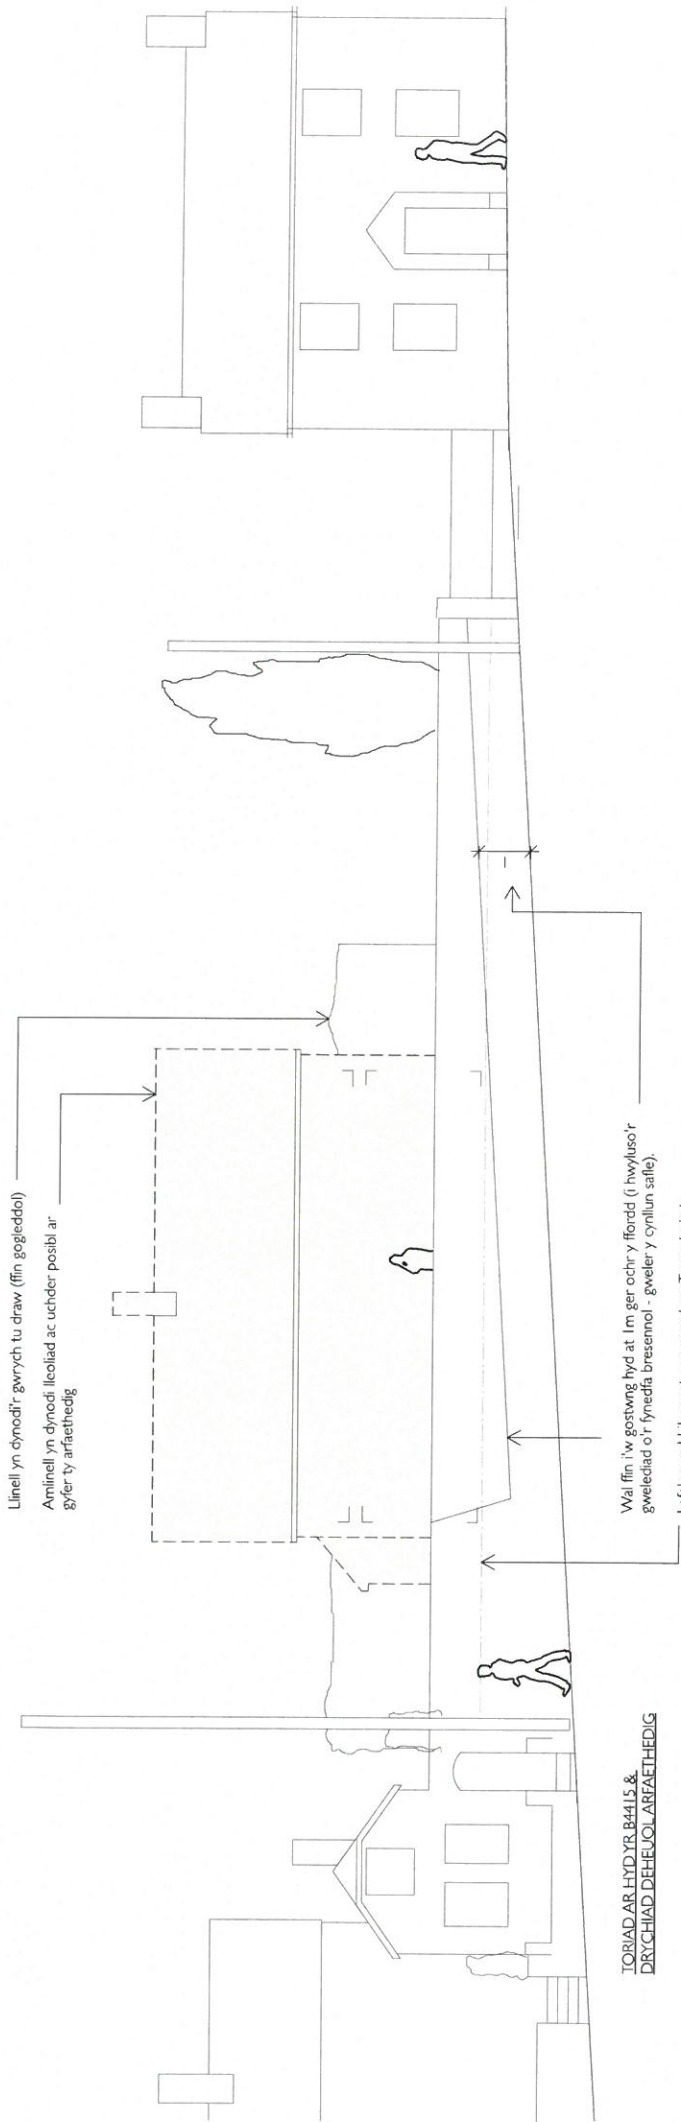

TORIAD AR HYD YR B441.5 & DRYCHIAD DEHEUOL ARFAETHEDIG

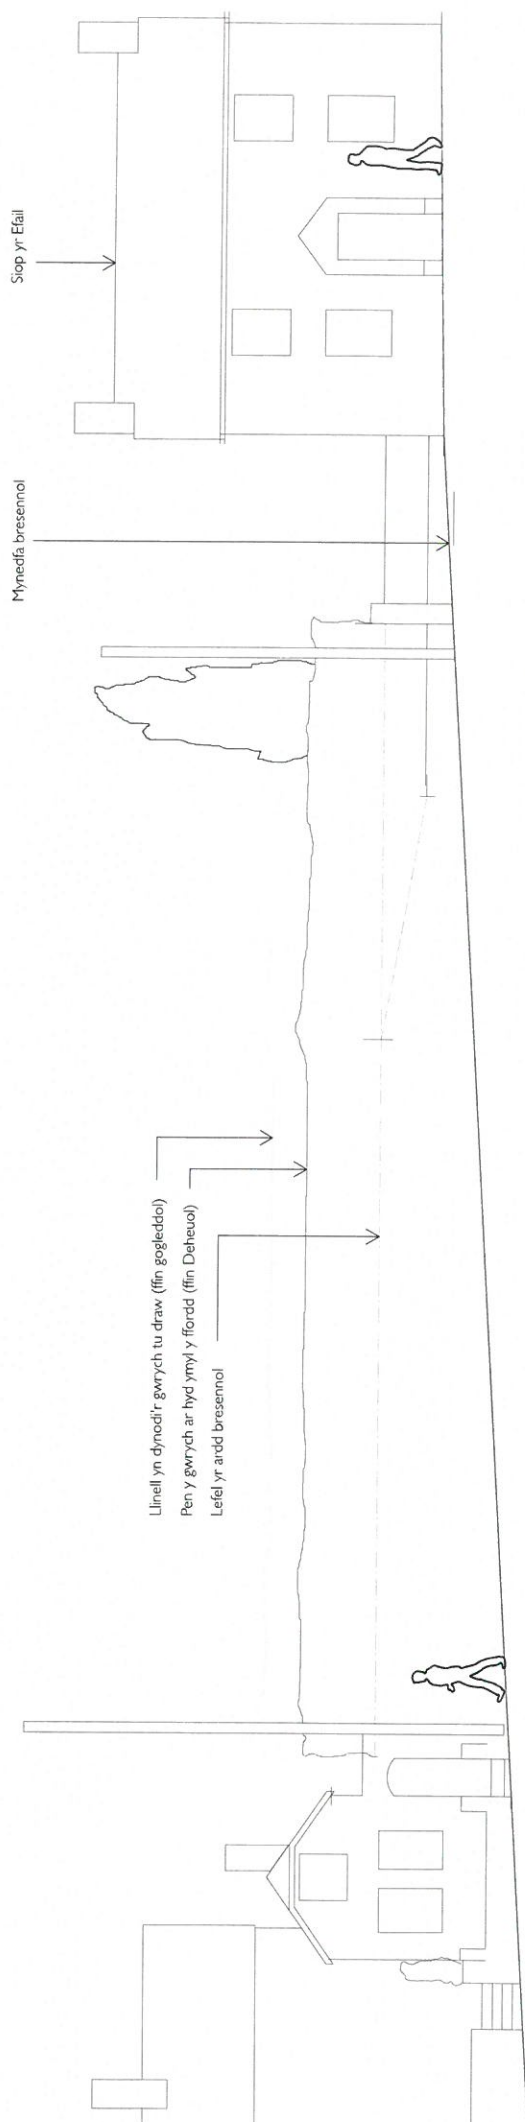

TORIAD PRESENNOL AR HYD YR B441.5 & DRYCHIAD DEHEUOL PRESENNOL