


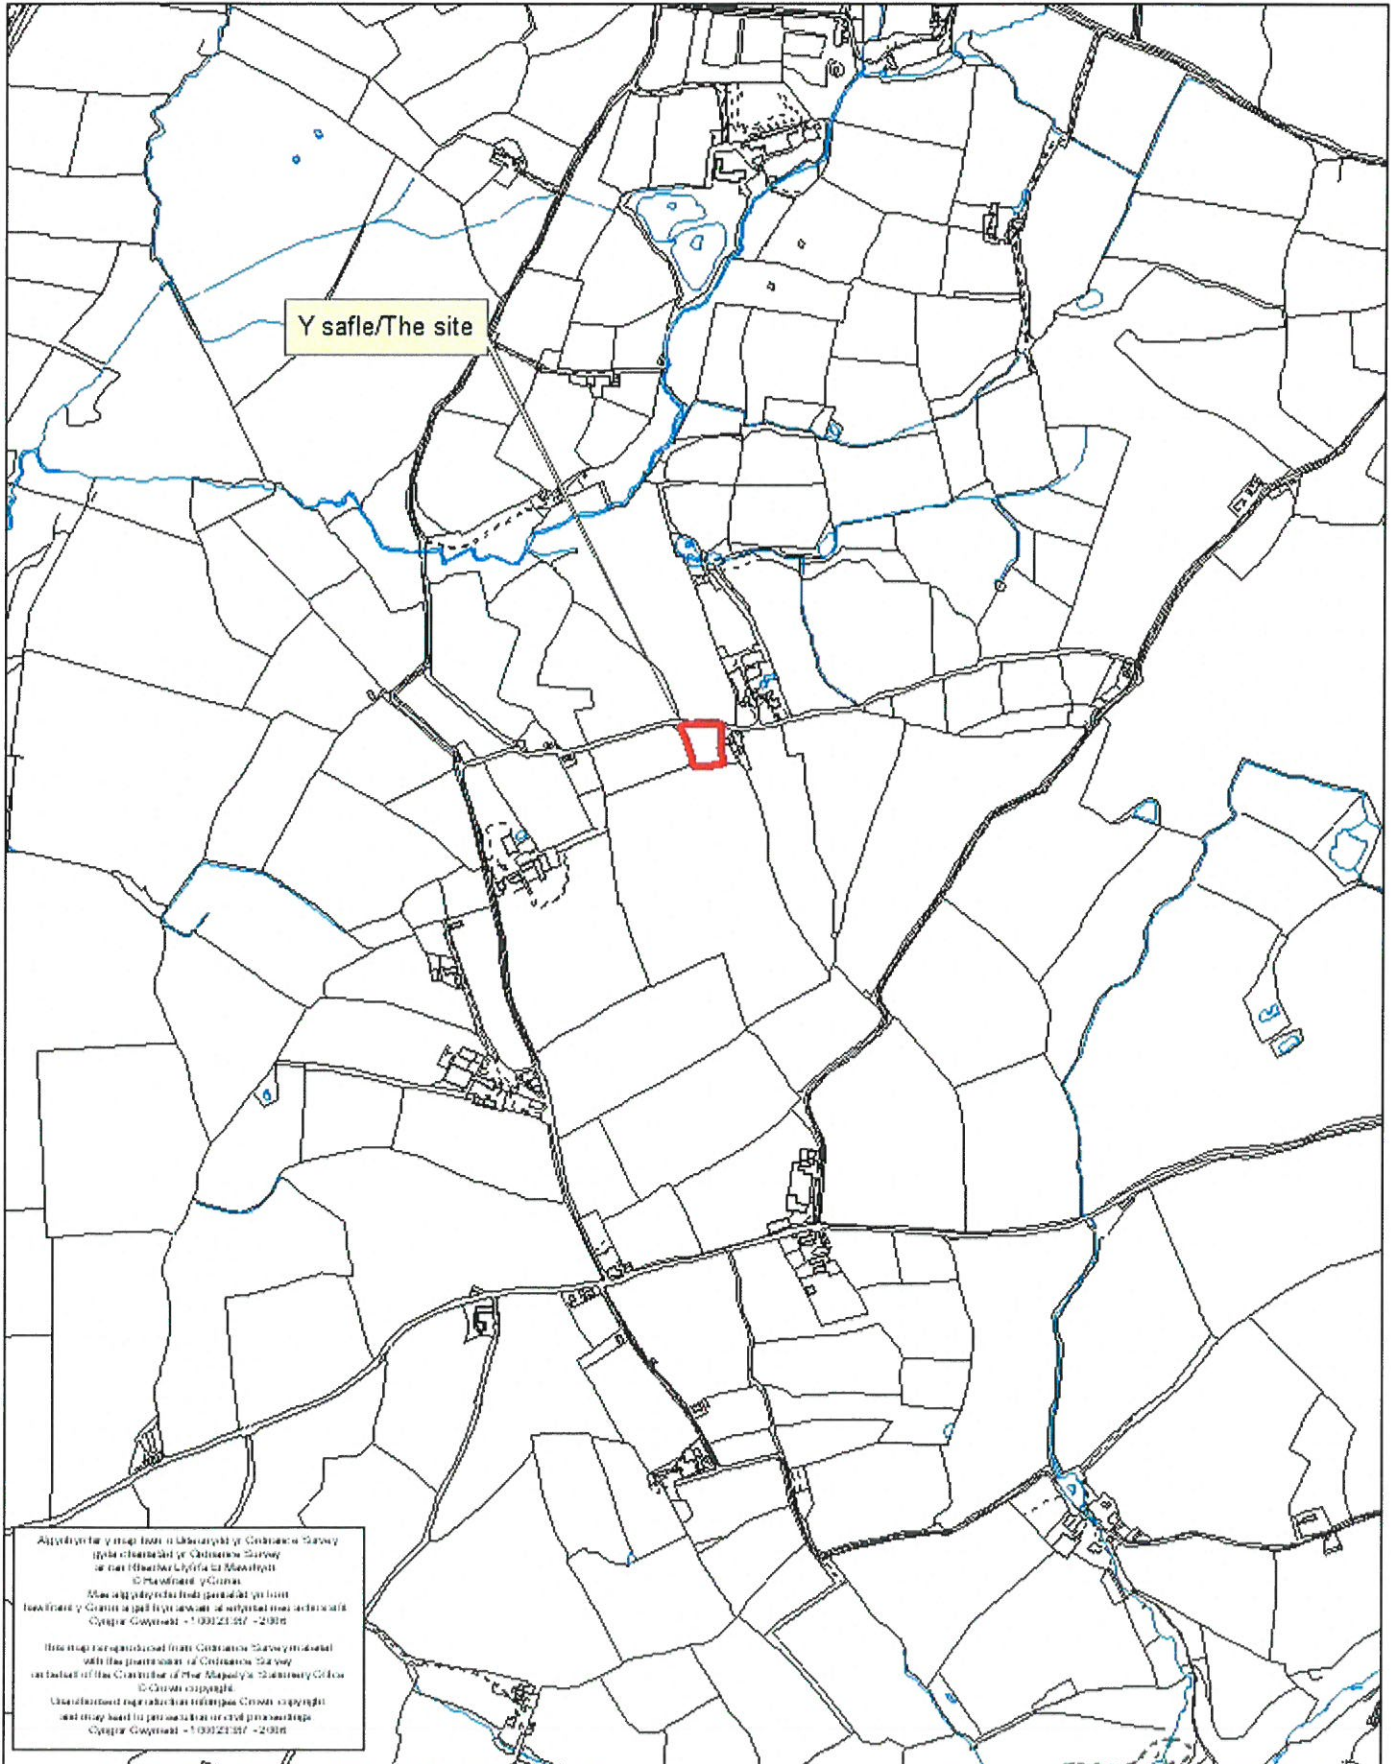

Rhif y Cais / Application Number : C17/0678/30/L

Cynllun lleoliad ar gyfer adnabod y safle yn unig. Dim i raddfa.
Location Plan for identification purposes only. Not to scale.



Notes
All dimensions must be checked/verified on site and not scaled from this drawing

Date	Revisions
08/2017	newyddau yn ddim pwr app

© copyright

Alwyn Griffiths Cylf

Calu Cymro
Cae Cymro
Pwllheli
Gwynedd
Tel: 01772 885089
Email: alwyn@griffiths.co.uk



Client
Mr & Mrs Shilcock

Project
**SAFLE AR GYFER
PODS GLAMPIO**

Stage
Cynllunio


Drawing Title
**GOSODIAD SAFLE
BWRIADEDIG**

Scale 1:1250

Date 04/2017 Drawn By AGC

Draw No. 1031/01
Rev. A

CYMRU - GYMANIWR
ADDAF - FRYDIAF
10 OCT 2017
GWYBODAETHYD - GWYBODAETHYD
AFON - CŵL
10 OCT 2017

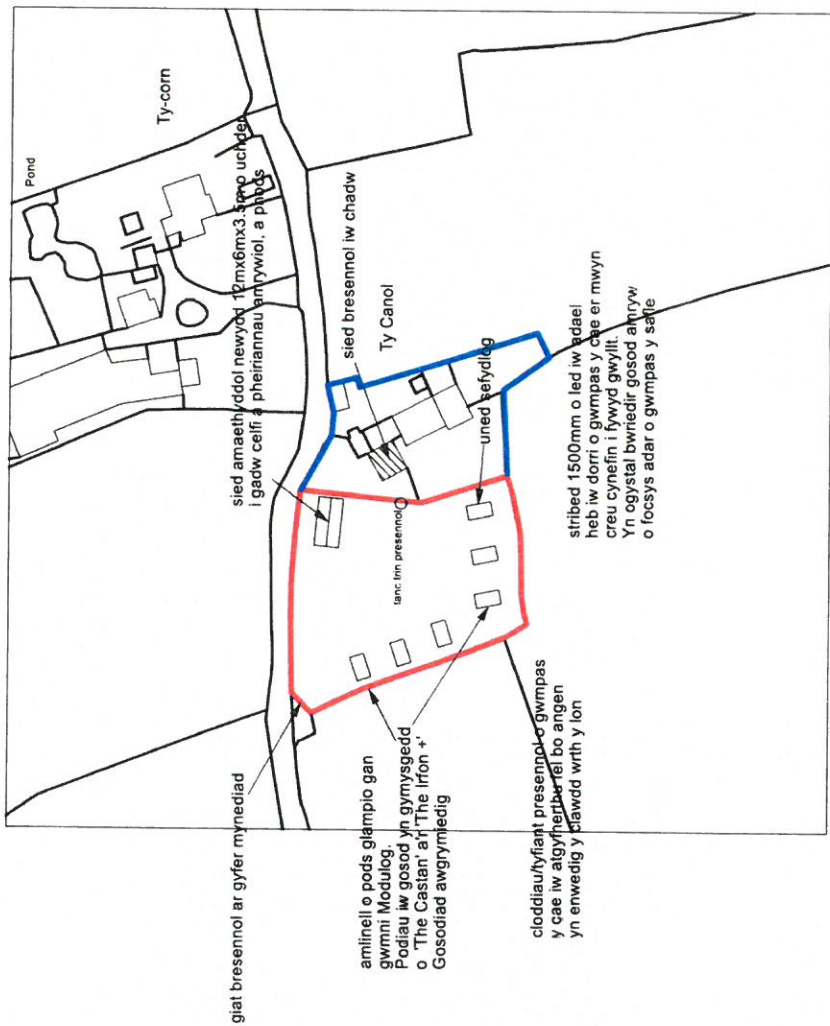

giat bresennol ar gyfer mynediad

amlinell o pods glampio gan gwmni Modulog. Podiau i'w gosod yn gymysgedd o 'The Castan' ar 'The Irlon +' Gosodiad awgrymiedig

cloddiau/tylliant presennol o gwmpas y cae i'w atgyfherthu i'w bo angen yn enwedig y clawdd wrth y lôn

sied amaethyddol newydd 12mx6mx3 i'w gosod i gadw celf a pheiriannau amrywiol, a pods

sied bresennol i'w chadw

Ty Canol

lanc llin presennol

uned sefydlog

sribed 1500mm o led i'w ydael heb i'w dorri o gwmpas y cae er mwyn creu cynffîn i'fywyd gwyllt. Yn ogystal bwriedir gosod amryw o focsys adar o gwmpas y safle

Pond

Ty-corn

Notes:
All dimensions must be checked/rechecked on site and not scaled from this drawing


B	09/2017	diwygio maint y podiau a dangos lle storio
A	07/2017	Ymestyn maint y sied i ynnu uned sefydlog radio nodiauau trwmio

© copyright
Alwyn Griffiths Cy
Cae Cymro
Llanhaearn
Gwynedd
LL53 6NH
Tel: 01248 854444
Email: alwyn@alwyngriffiths.co.uk

Client: Mr & Mrs Shilcock
Project: SAFLE AR GYFER PODS GLAMPIO TY CANOL PENCAERAU
Stage: Cynllunio

Drawing Title:
CYNLLUN BLOC BWRIADEDIG

Scale: 1:500	Date: 06/2017	Drawn By: AGC
Dwg No.: 1031-02	Rev.: B	

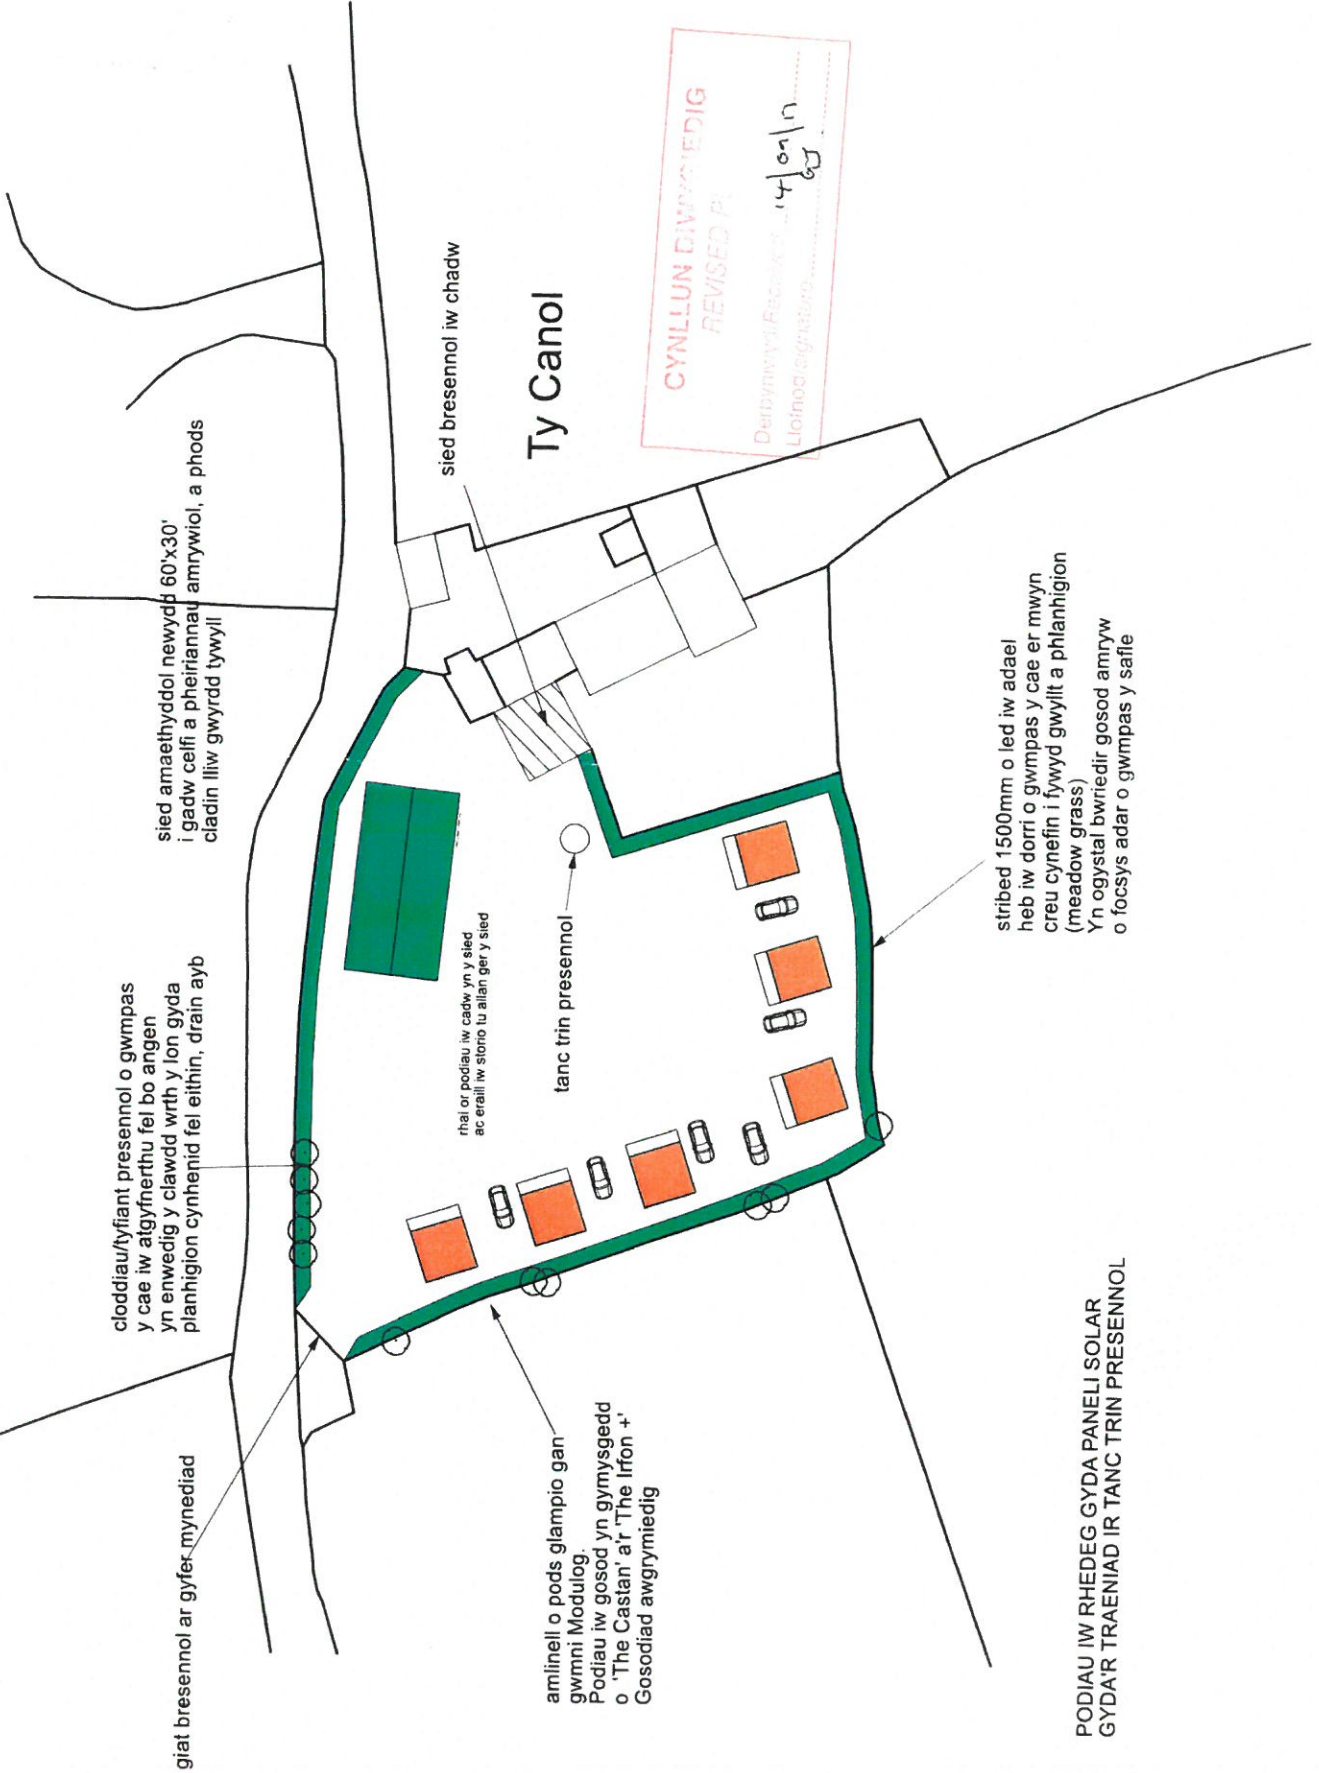

PODIAU IW RHEDEG GYDA PANELI SOLAR GYDA'R TRAEINIAD I'R TANC TRIN PRESENNOL

18289


GWEITHDY/STOR
60'x30'

9143

Adelied fframwaith ddur gyda'r colofnau wedi eu gosod allan pob 457.2mm yn ganolig. Union fanylion gan gwmni arbenigol

CYNLLUN LLAWR


waliau a't i'w gorcuaddio gyda colennau box profilig gyrridd i'w ymlyniad i Saron Brydeinig cyfreddol, gyda colennau golau i'w gosod i'r fel bo angen

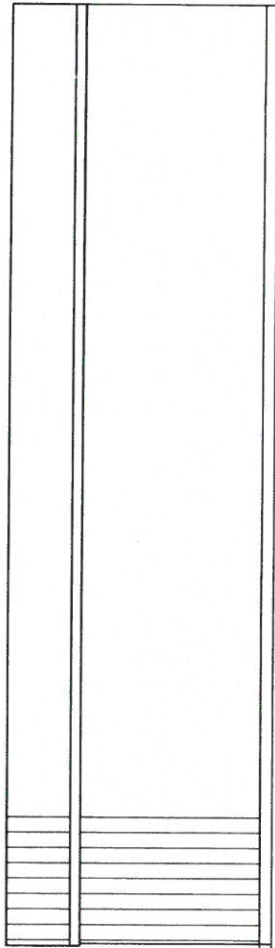

Deddf ar gyfer 'y lloer' a'w ymlyniad union fanyl i'w gosod i'w

OCHR

BLAEN

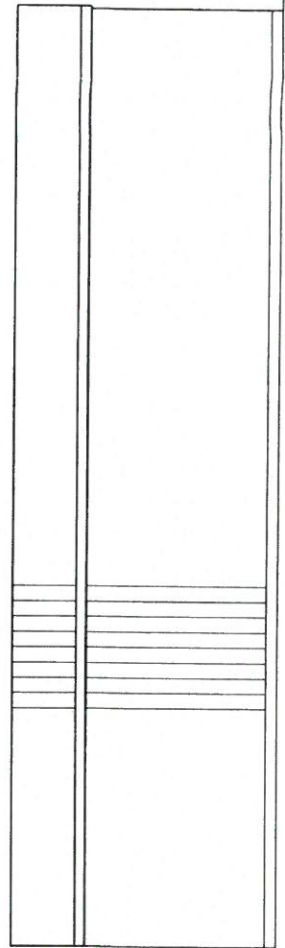

OCHR

CEFN

Notes
All dimensions must be checked/verified on site and not taken from this drawing

Revisions	
A	Date

© copyright

Always Griffiths Cyl

Cae Cymro
Llithfaen
Llanfyllter
Gwynedd
LL53 8NN
Tel: 0770855089
Email: alwaysgriffiths@bt.co.uk



Client

Mr & Mrs Shillock

Project

SAFLE AR GYFER
PODS GLAMPIO
TY CANOL
PENCAERAU

Stage

Cynllunio

Drawing Title
SIED
BWRIADEDIG

Scale

1:100

Date

08/2017

Drawn By

AGC

Dwg No

1031-03

Rev

Planh, bocs a amgylch
gwaelod y ddiell