


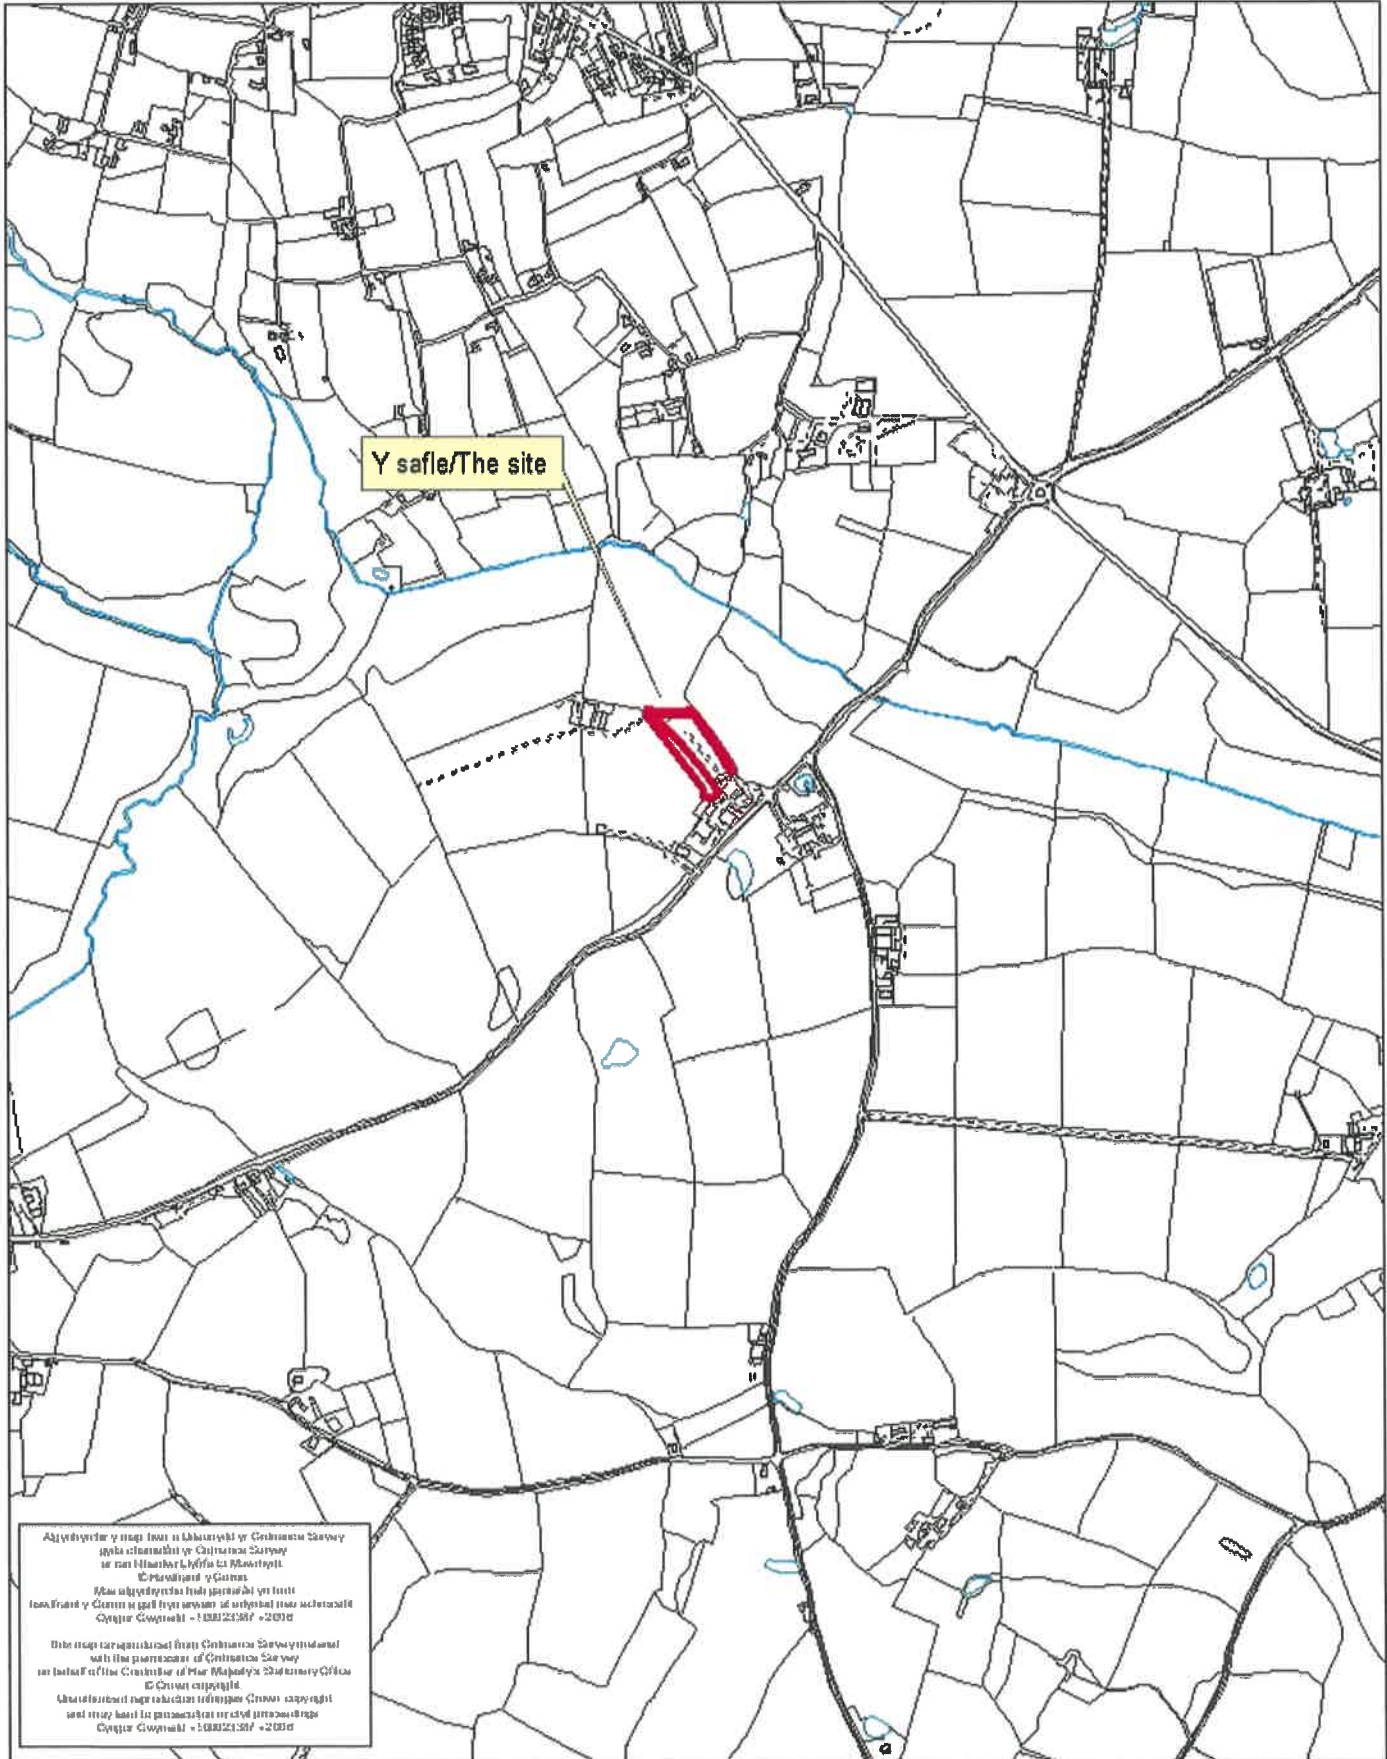

Rhif y Cais / Application Number : C19/0090/33/LL

Cynllun lleoliad ar gyfer adnabod y safle yn unig. Dim i raddfa.
Location Plan for identification purposes only. Not to scale.



I MORFA NEFYN

I NEFYN

BRYNCYNAN

I PWLLHELI


CYNLLUN LLEOLIAD

GOSOD 8 POD GWERSYLLA, ESTYNIAD I
ADEILAD
GWASANAETH AC YMESTYN FFORDD
MYNEDIAD

MAES GWERSYLLA PLASYNGHEIDIO
BODUAN
PWLLHELI

GRADDFA 1:2500

RHIF ARLUN 670-01

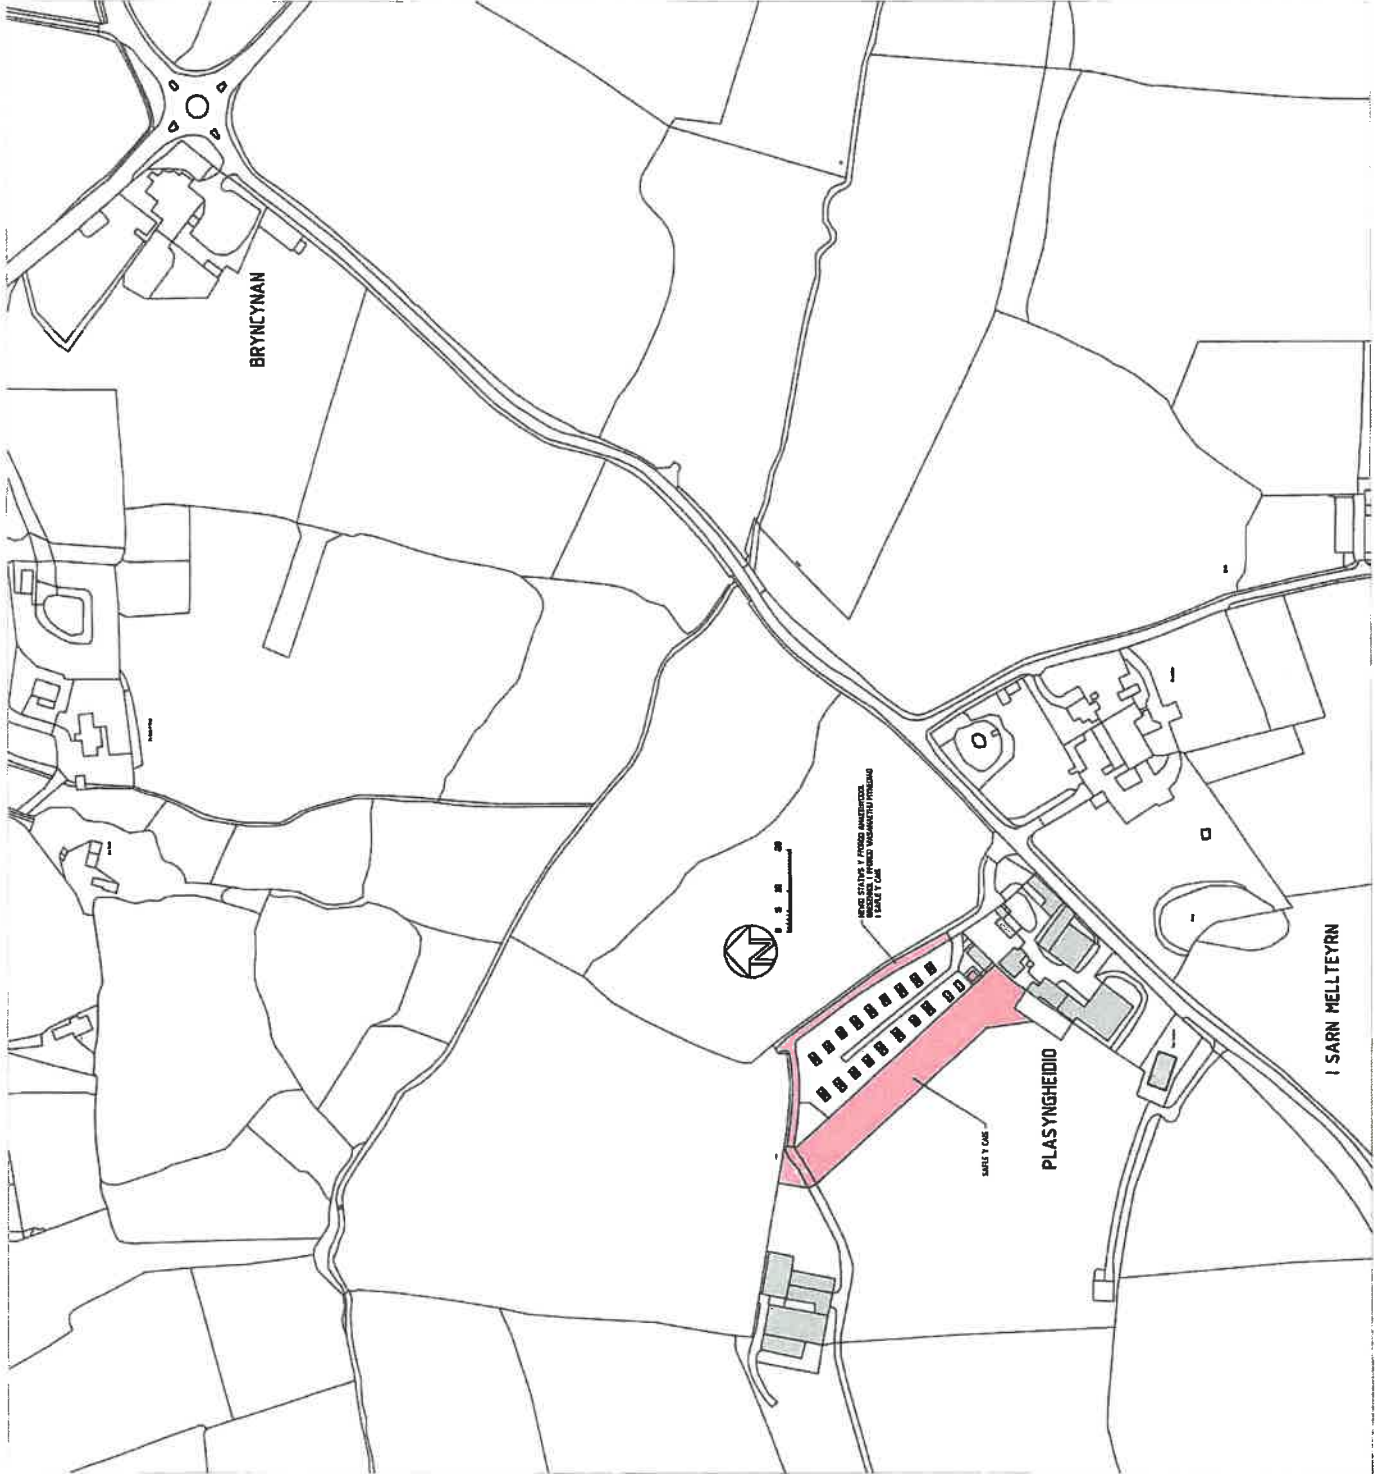




GOSOD 8 POD GWERSYLLA, ESTYNIAD I
ADEILAD
GWASANAETH AC YMESTYN FFORDD
MYNEDIAD


MAES GWERSYLLA PLASYNGHEIDIO
BODUAN
PWLLHELI

GRADDFA 1:1000

RHIF ARLUN 670-02

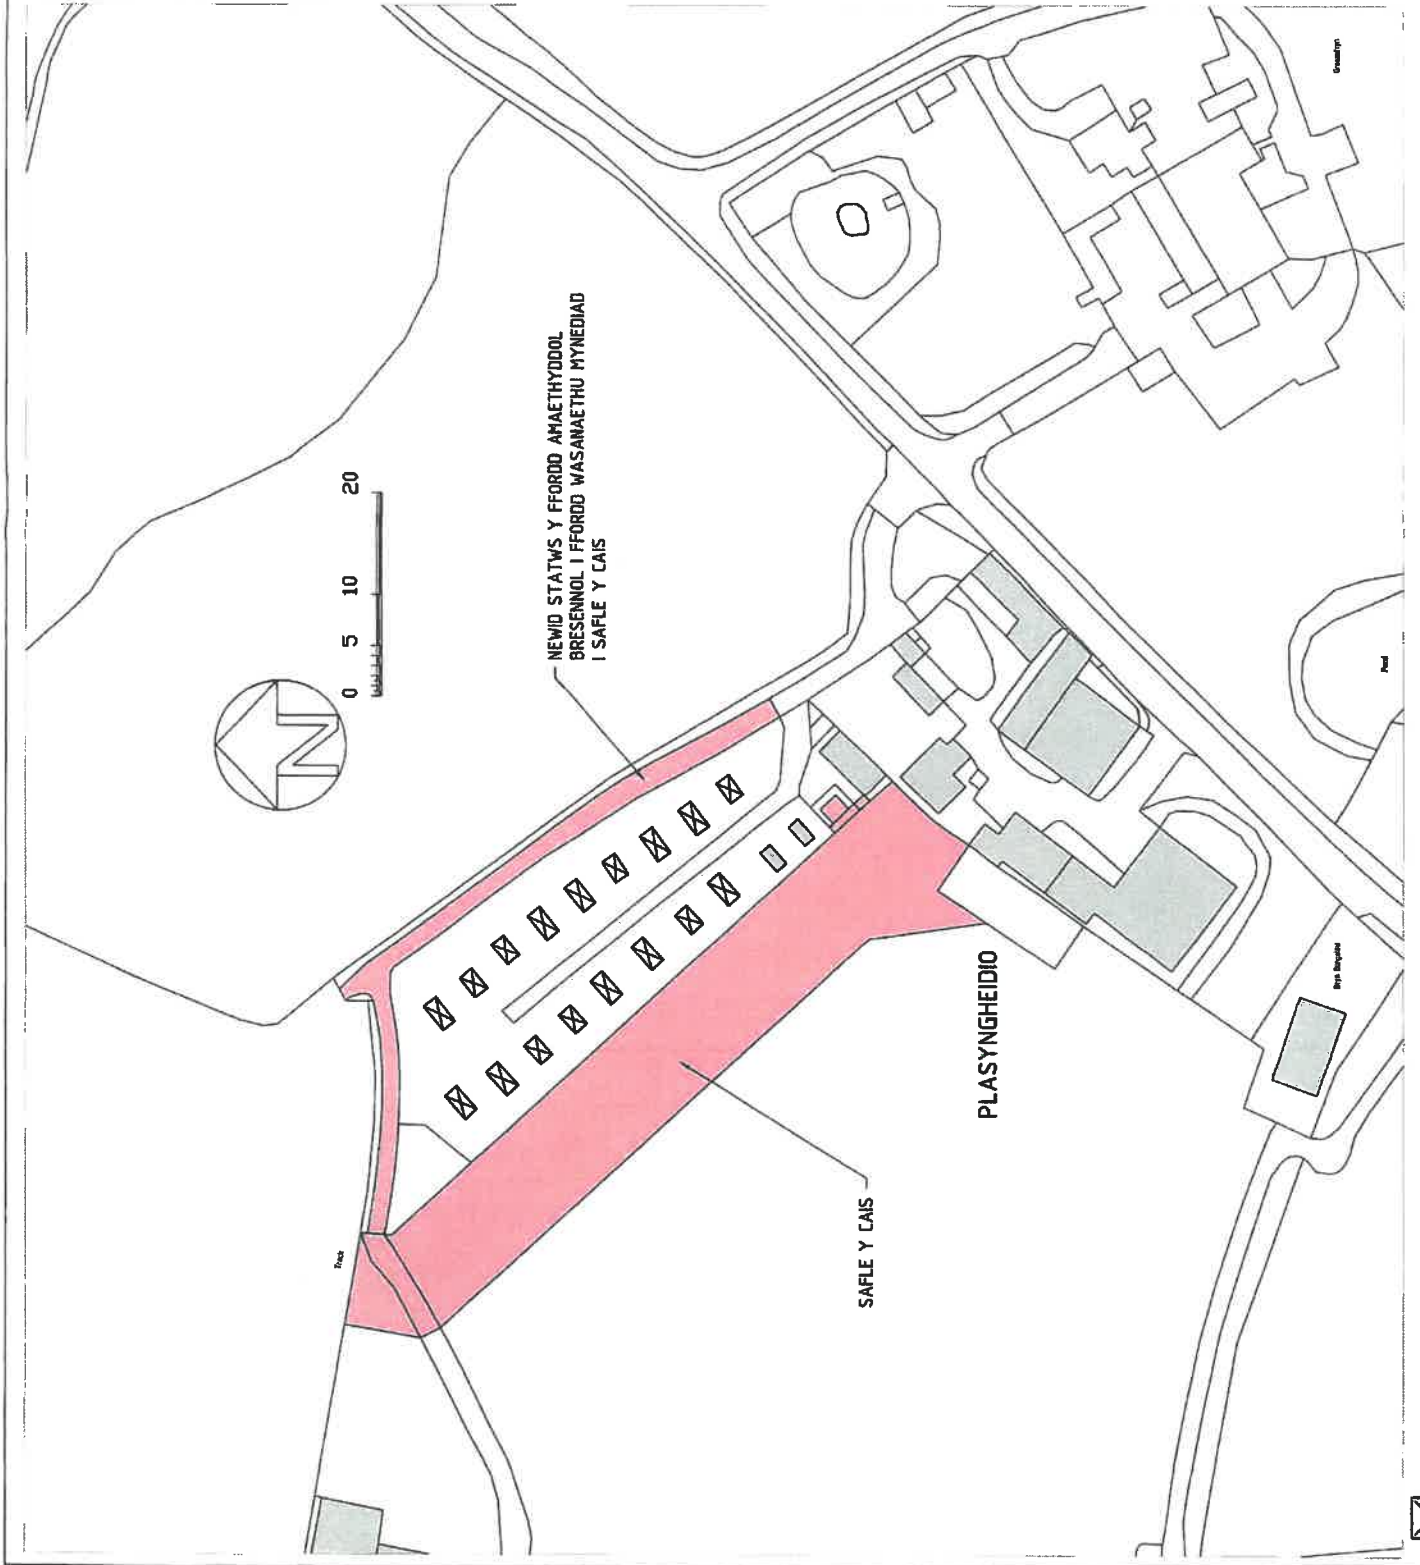

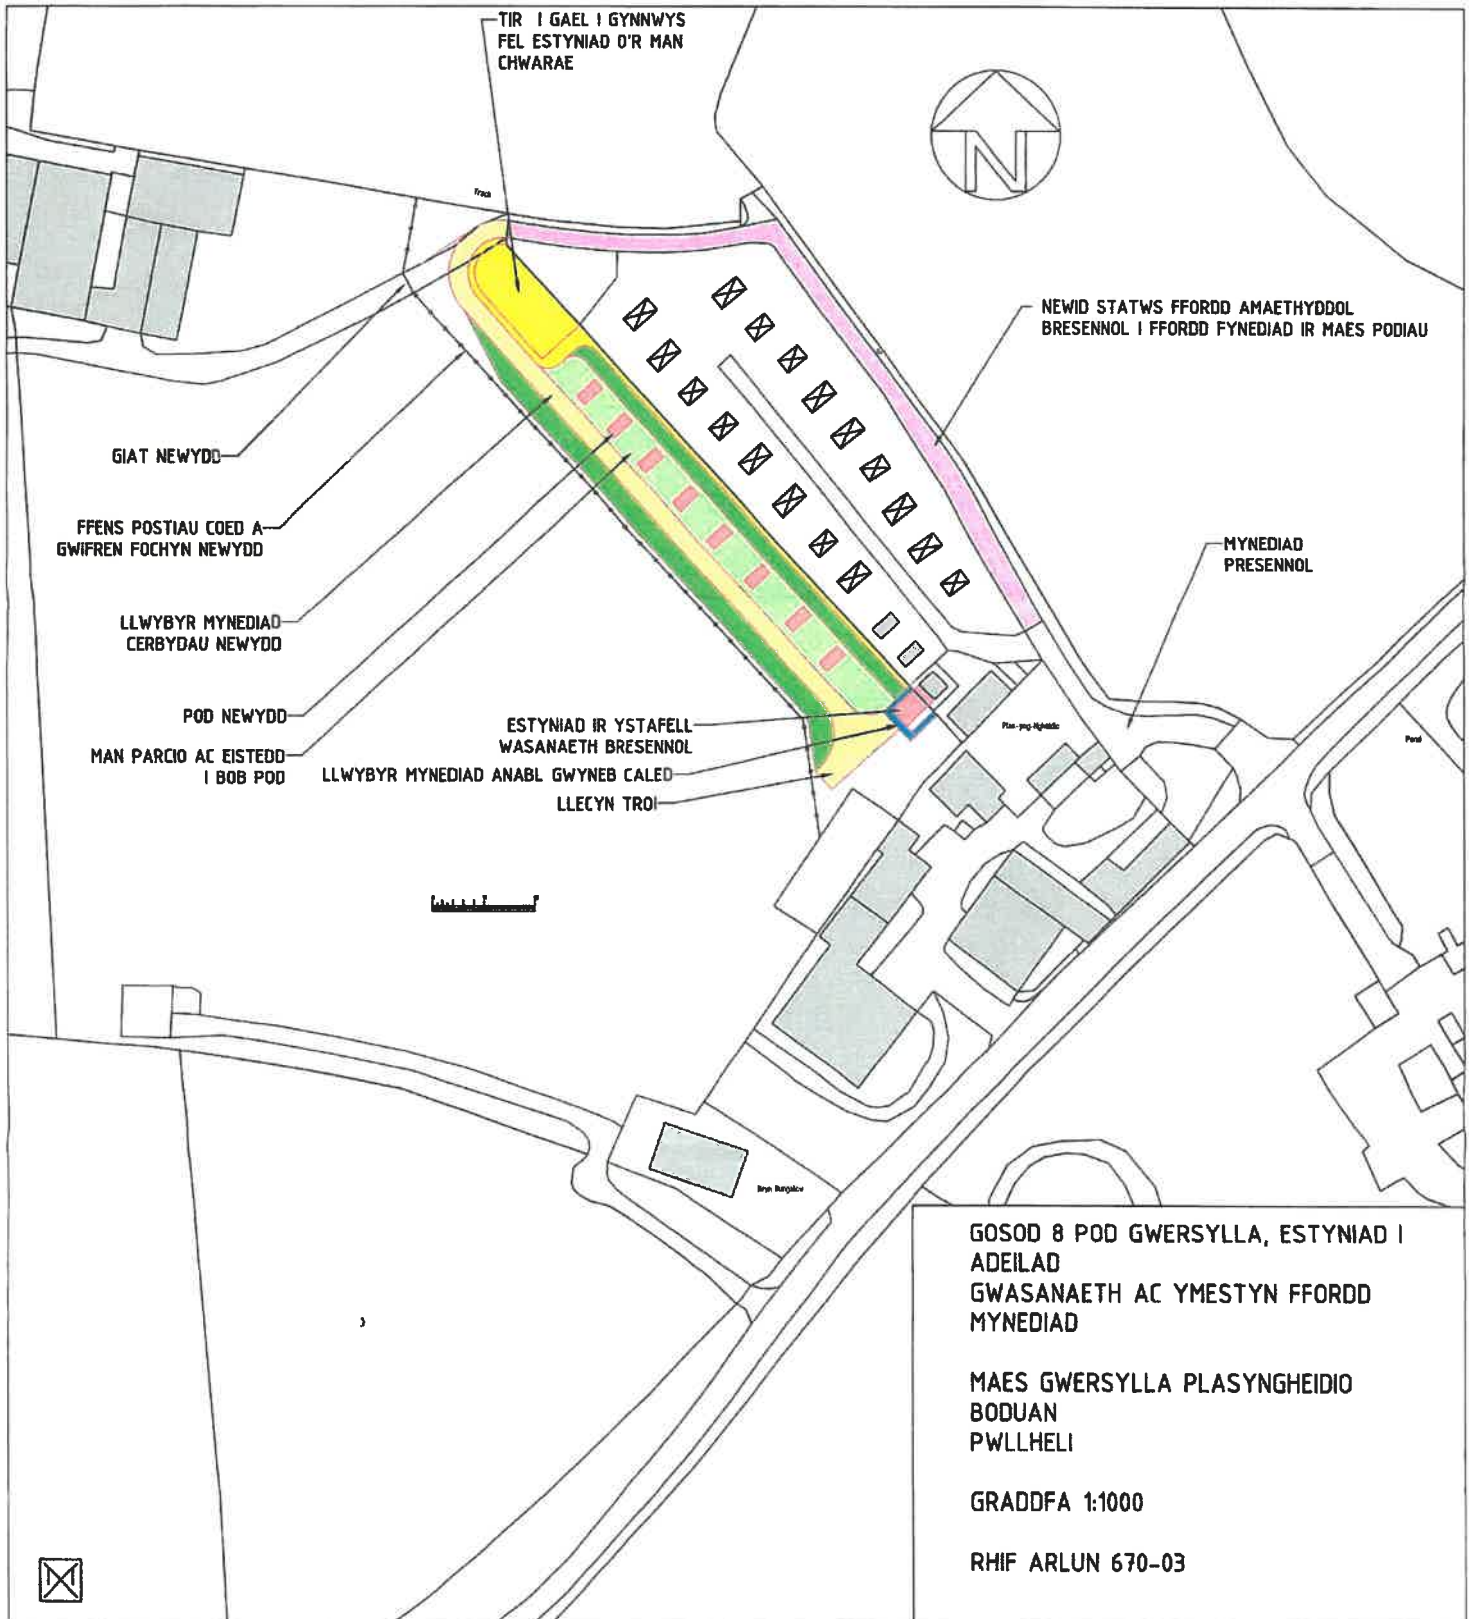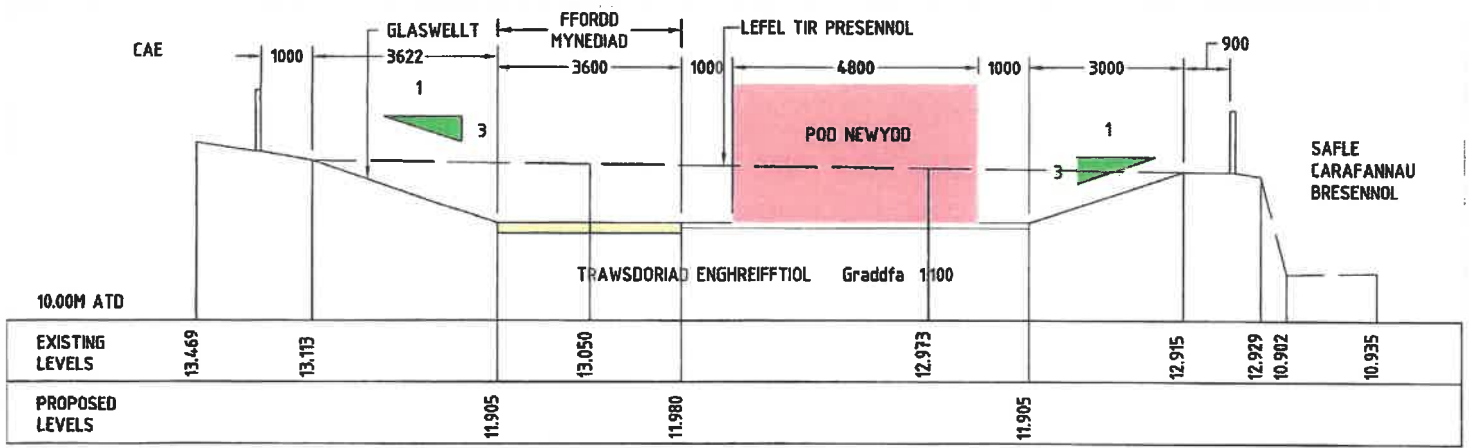

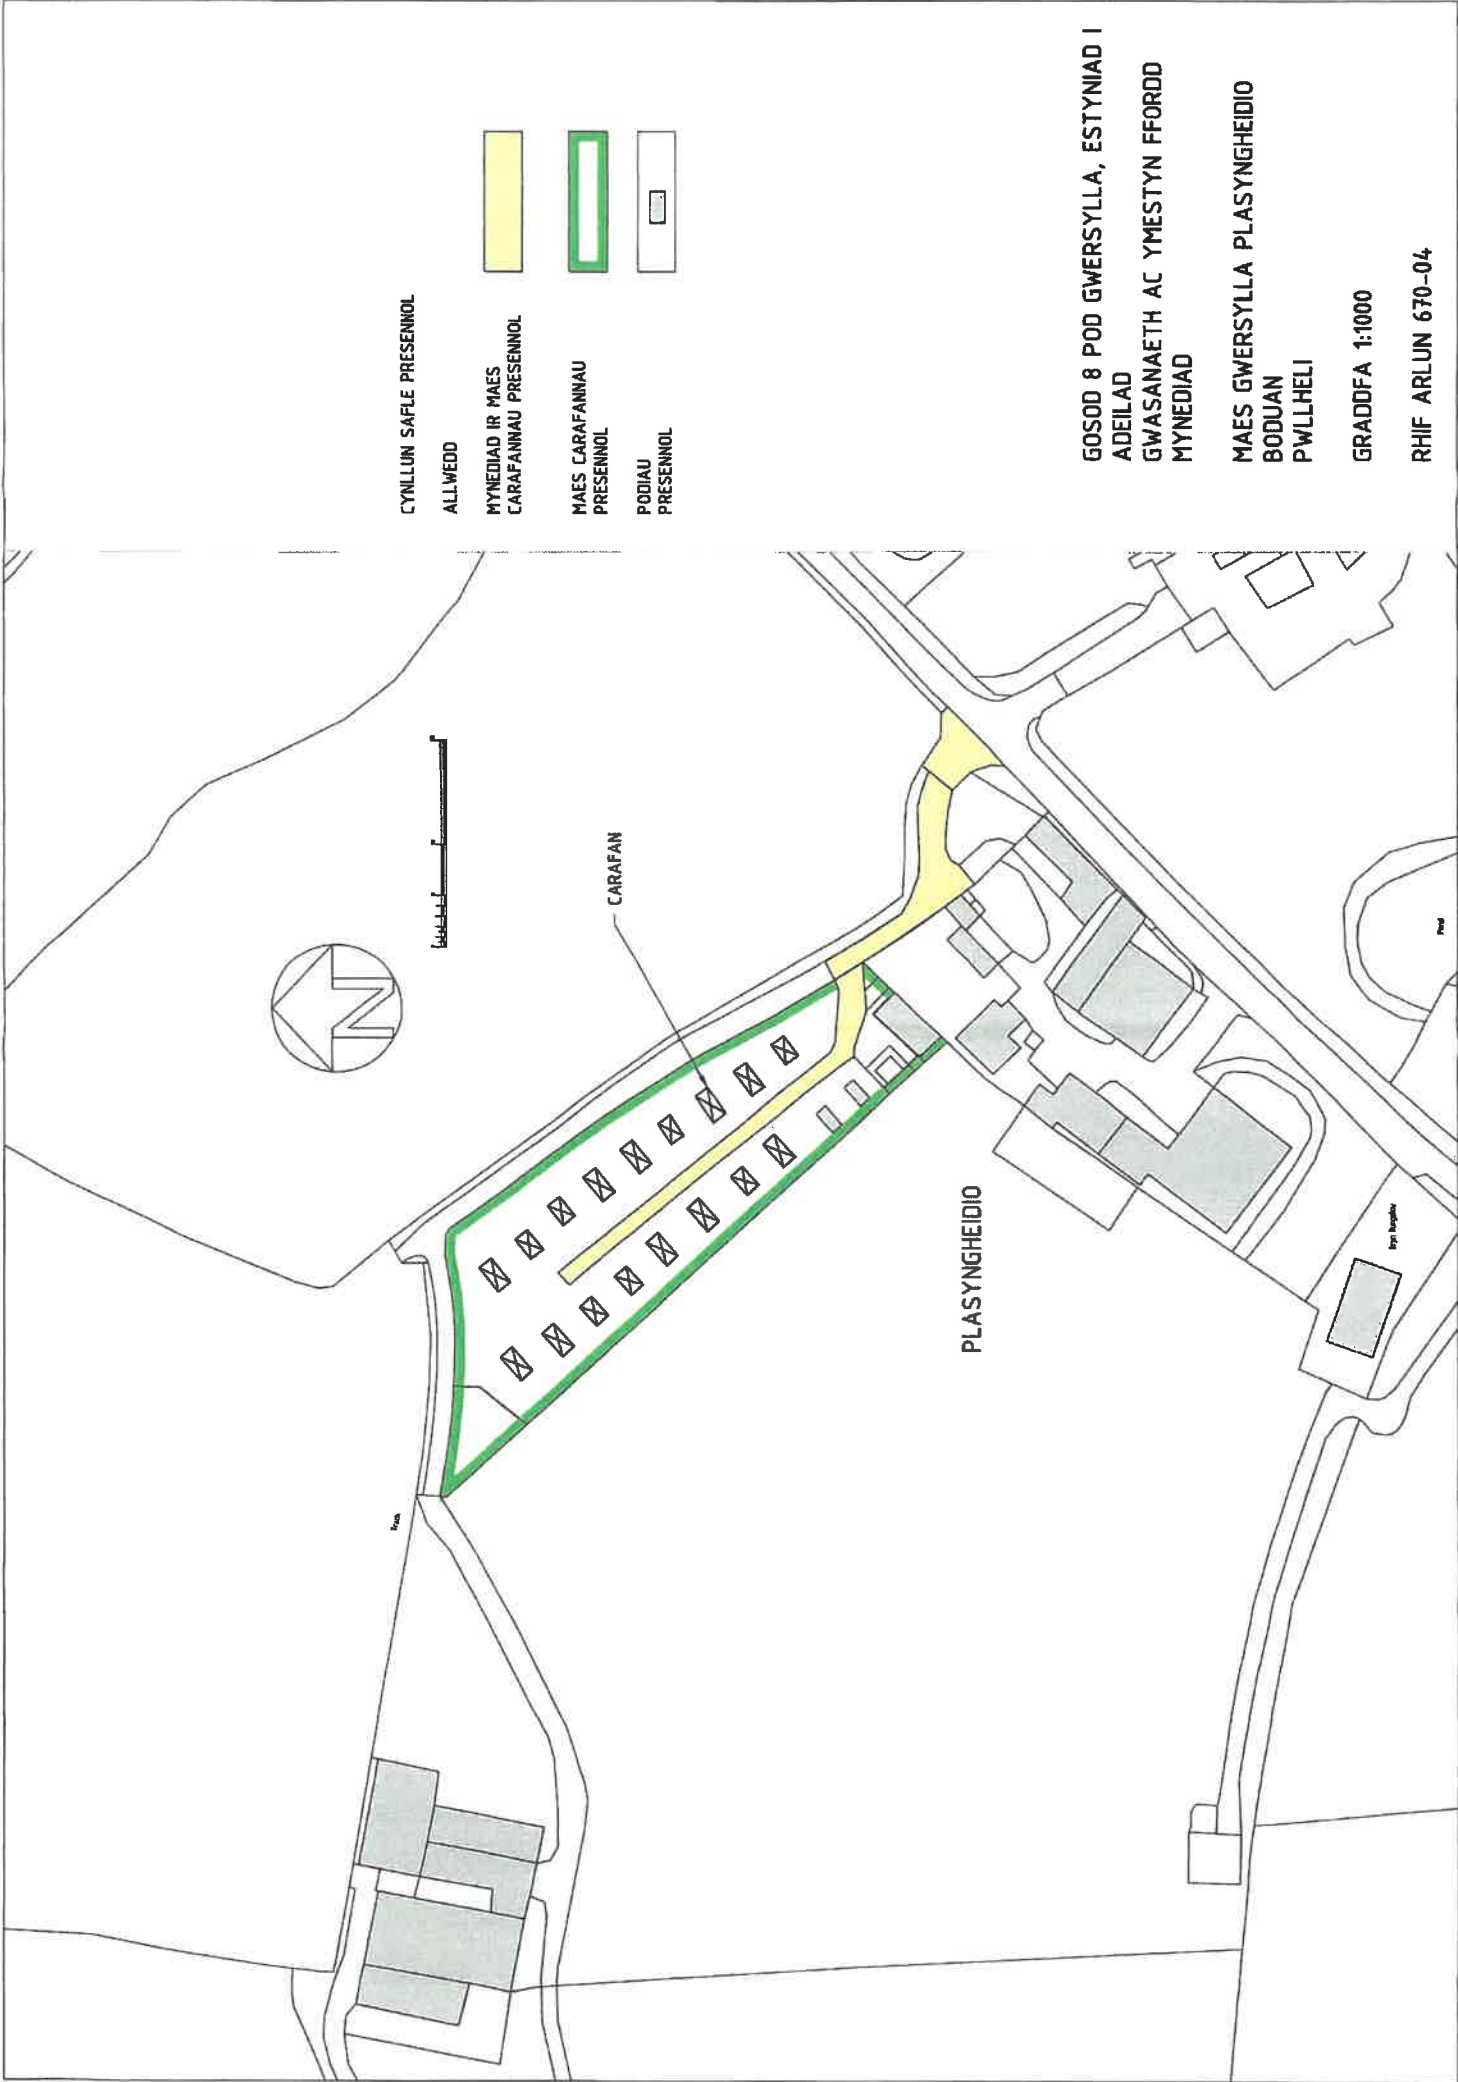

CYNLLUN SAFLE PRESENNOL

ALLWEDD



MYNEDIAD IR MAES CARAFANNAU PRESENNOL



MAES CARAFANNAU PRESENNOL



PODIAU PRESENNOL

GOSOD 8 POD GWERSYLLA, ESTYNIAD I
ADEILAD
GWASANAETH AC YMESTYN FFORDD
MYNEDIAD

MAES GWERSYLLA PLASYNGHEIDIO
BODUAN
PWLLHELI

GRADDFA 1:1000

RHIF ARLUN 670-04




CARAFAN

PLASYNGHEIDIO

Pŵl


Pŵl

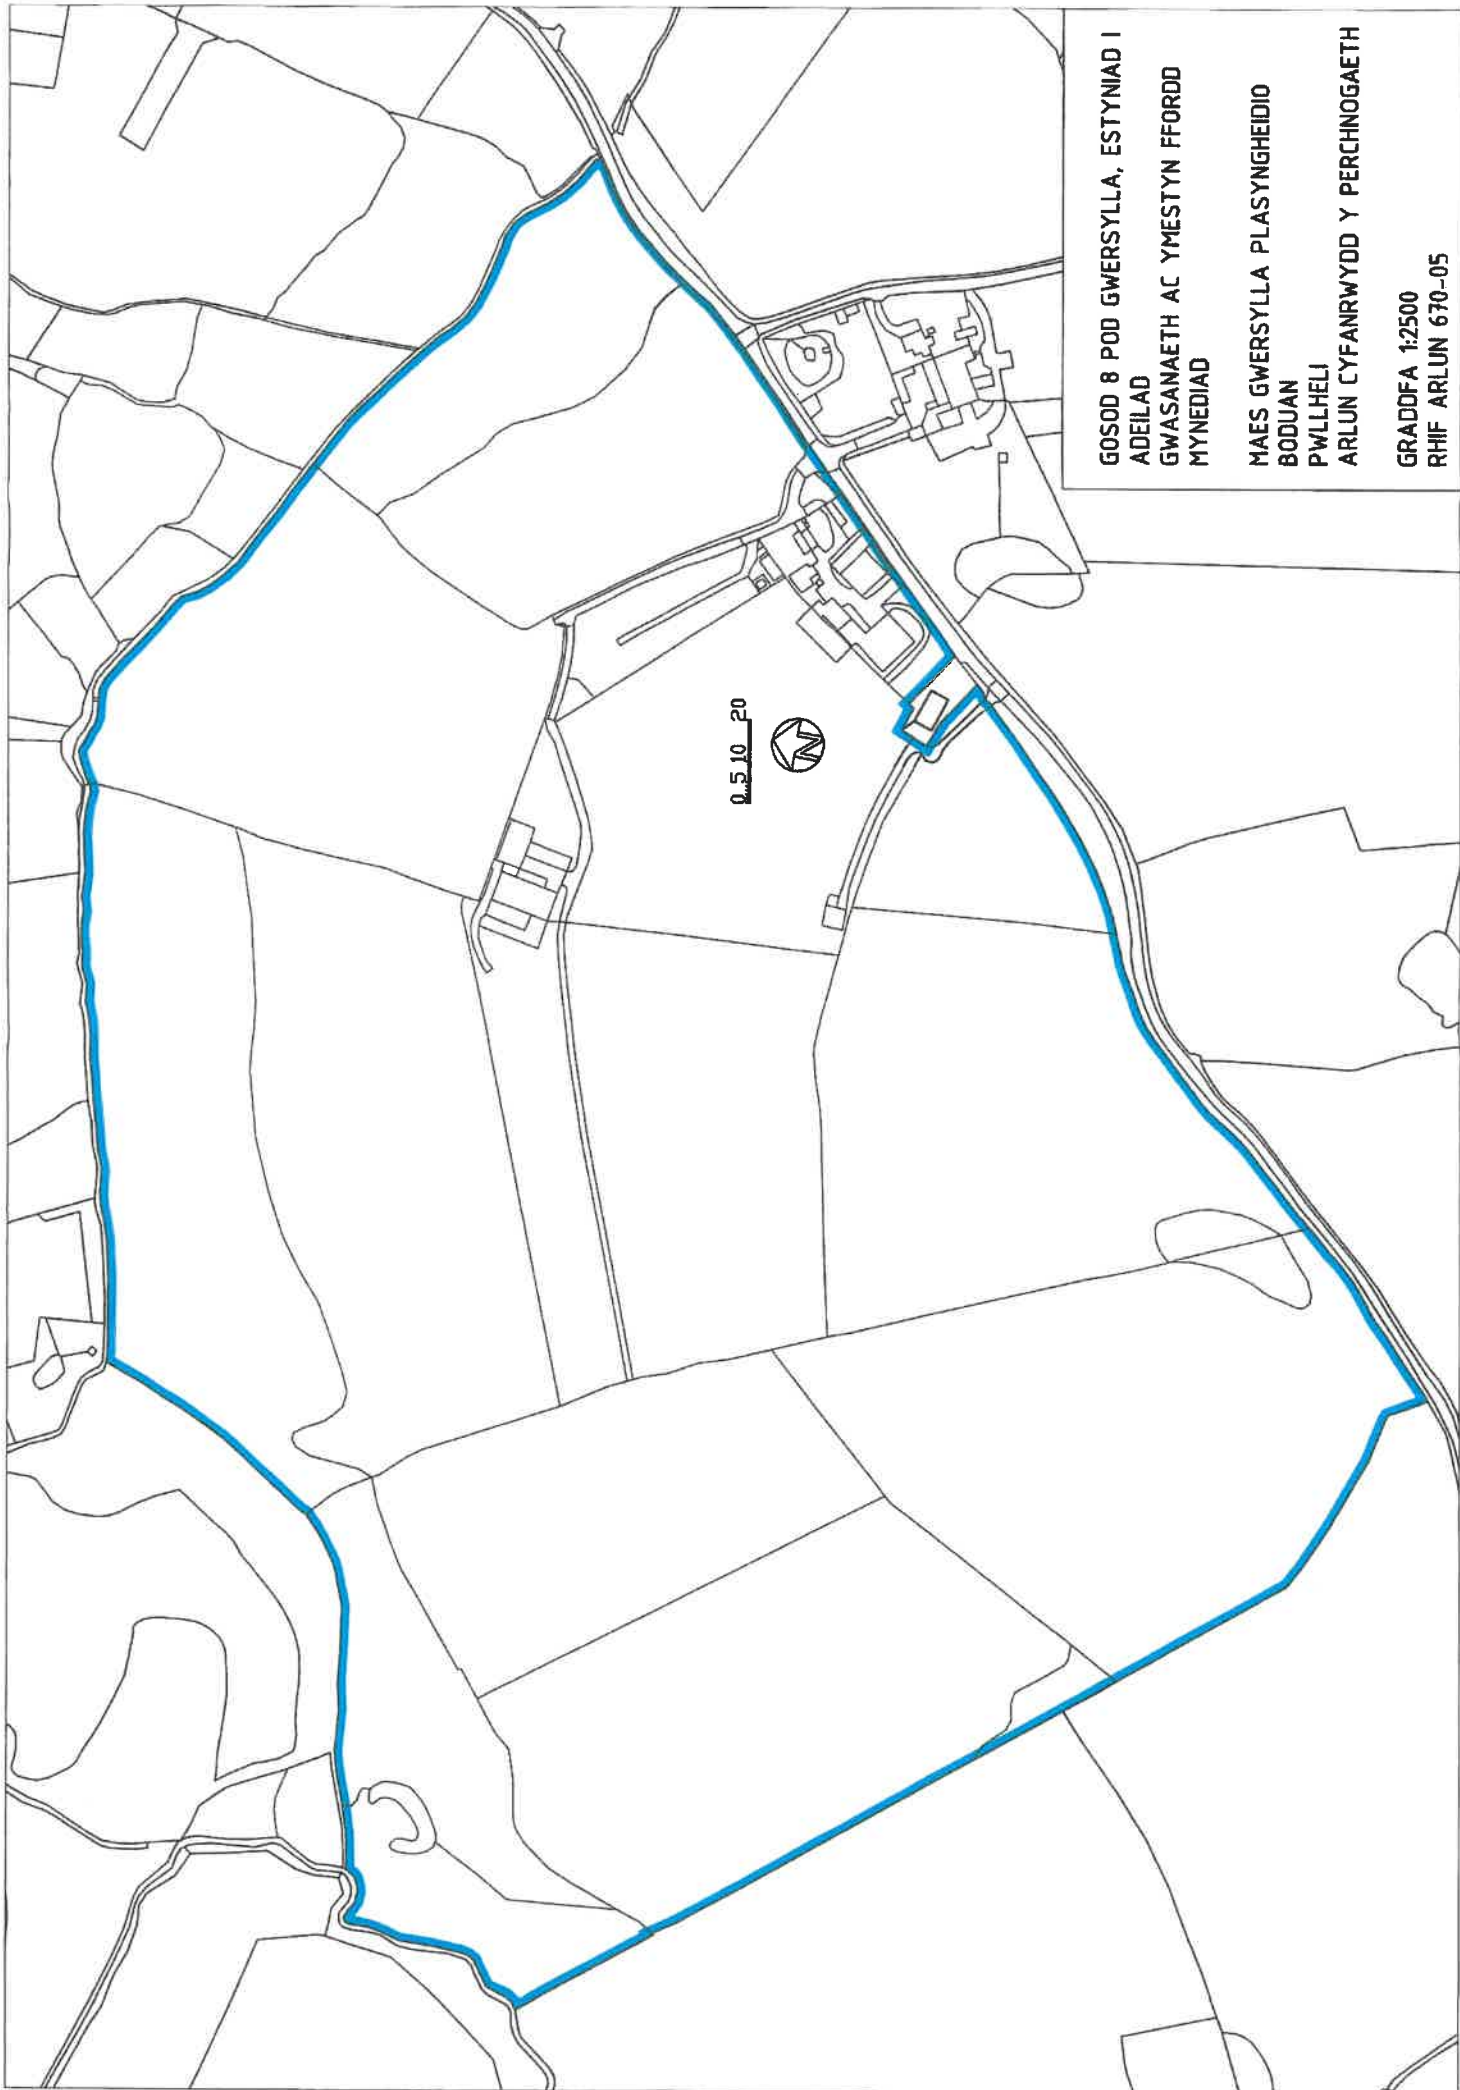


GOSOD 8 POD GWERSYLLA, ESTYNIAD I
ADEILAD
GWASANAETH AC YMESTYN FFORDD
MYNEDIAD

MAES GWERSYLLA PLASYNGHEIDIO
BODUAN
PWLLHELI
ARLUN CYFANRWYDD Y PERCHNOGAETH


GRADDFA 1:2500
RHIF ARLUN 670-05

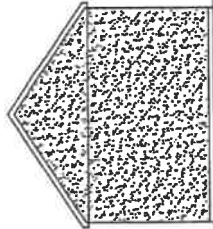

EDRYCHIAID CEFN
PRESENNOL

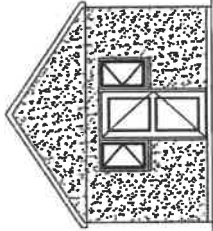


EDRYCHIAID BLAEN
PRESENNOL

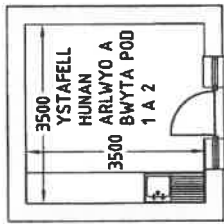


LLORWEDD PRESENNOL

PEBLEDASH I GYD FYND GYDA Y GORFFENIAD PESENNOL


SHEETIAU METEL GYDA GORFFENIAD LLWYD TYWYLL I GYD FYND AR TO PRESENNOL

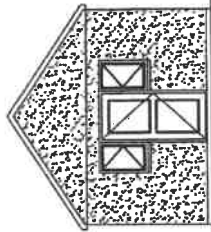


EDRYCHIAID CEFN
ARFAETHIEDIG

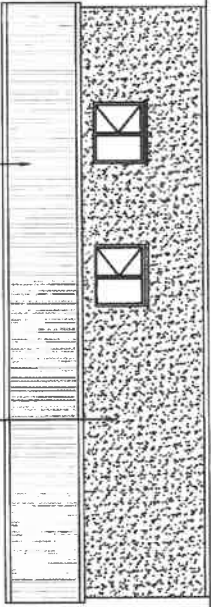

EDRYCHIAID LLAW DDE
ARFAETHIEDIG

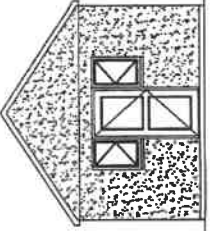

EDRYCHIAID BLAEN
ARFAETHIEDIG
(YN DDI NEWID O'R
PRESENNOL)

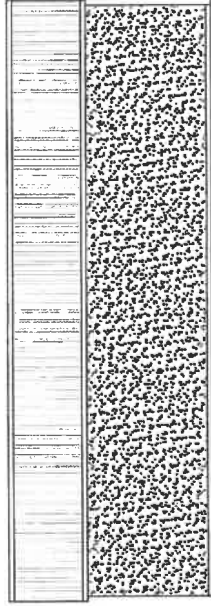


EDRYCHIAID LLAW
CHWTH ARFAETHIEDIG

GOSOD 8 POD GWERSYLLA, ESTYNIAD I
ADELAD
GWASANAETH AC YMESTYN FFORDDO
MYNEDIAD


MAES GWERSYLLA PLASYNGHEIDIO
BODUAN
PWLLHELI
ESTYNIAD I YSTAFELL ARLWYO

GRADDFA 1:100
RHIF ARLUN 670-06

YSTAFELL
HUNAN ARLWYO A
BWYTA POD 1 A 2

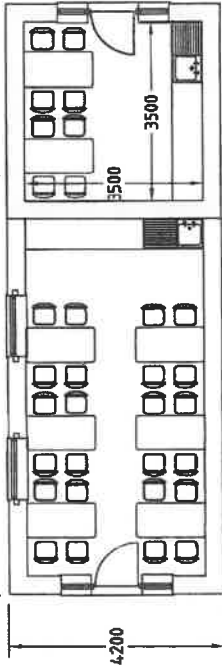


LLORWEDD ARFAETHIEDIG

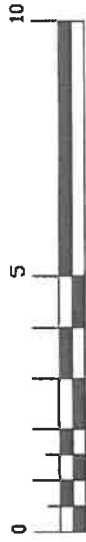

Moveable camping pods

Plas yng Nghaidlo, Boduan, Pwllheli. Gwynedd. LL53 8YL

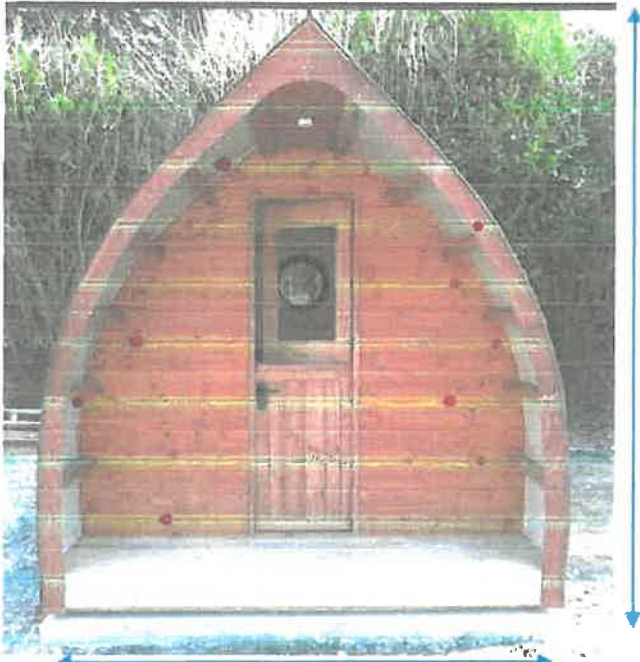

Overall
Height 2.5m

Overall Width 2.4m



Overall Length 4.38m

Outer Skin: Galvanised Plastic Coated sheets (Plastisol) BS12B29 Juniper Green

HAYDN E. WILLIAMS Cyf.

Syrfewyr Adeiladu Siartredig – Chartered Building Surveyors

Gellidara, Penrhos,
Pwllheli, Gwynedd. LL53 7HF

☎ 01758 614444
☎ 07881 641792
✉ haydnewilliams@btinternet.com

