



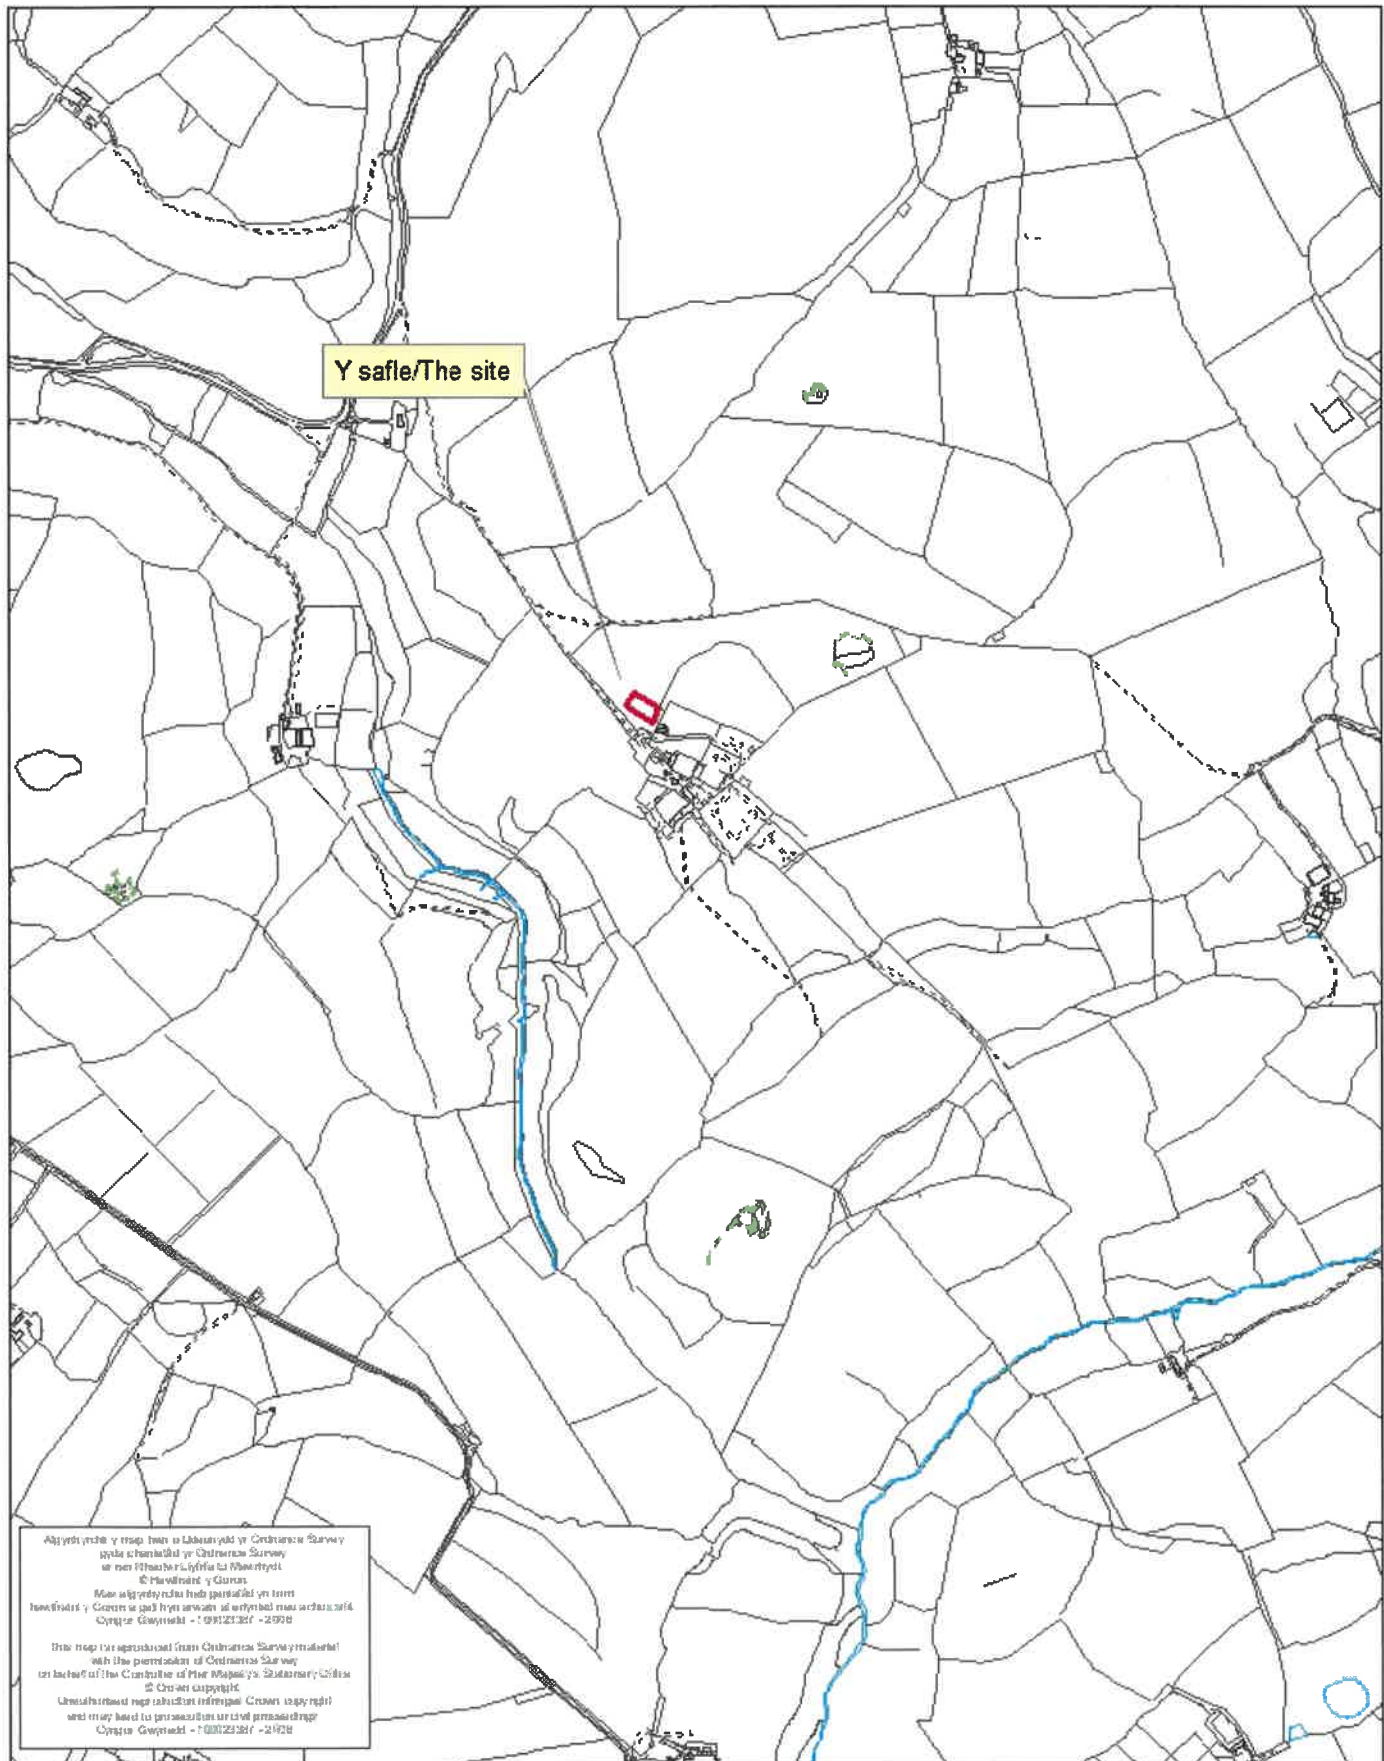

Rhif y Cais / Application Number : C19/0592/43/LL

**Cynllun lleoliad ar gyfer adnabod y safle yn unig. Dim i raddfa.
Location Plan for identification purposes only. Not to scale.**



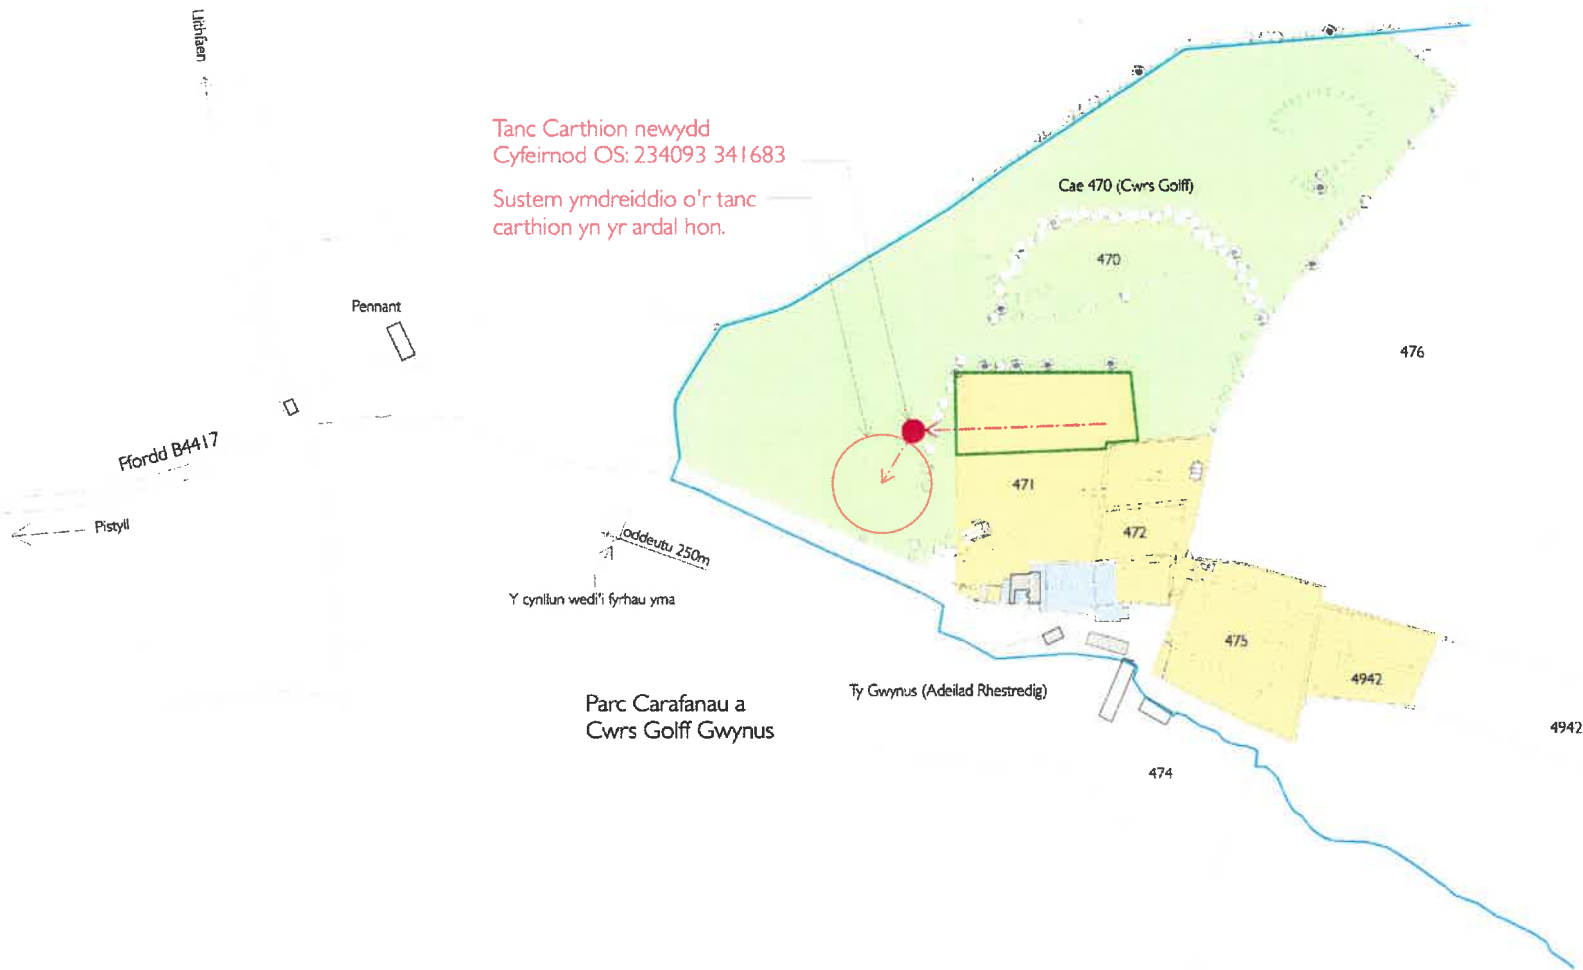

Tanc Carthion newydd
 Cyfeirnod OS: 234093 341683
 System ymdreiddio o'r tanc
 carthion yn yr ardal hon.

Y cynllun wedi'i fyrhau yma
 Lloeddutu 250m

Parc Carafanau a
 Cwrs Golf Gwynus

Ty Gwynus (Adeilad Rhestredig)

- Arwynebedd y Cwrs Golf
- Arwynebedd y Parc Carafanau
- Amlinell werdd yn dynodi'r rhan o Parc Carafanau a Cwrs Golf Gwynus sydd i'w wasanaethu gan y tanc carthion newydd.

GWYNUS, PISTYLL -

TANC CARTHION: CYNLLUN LLEOLIAD
 Cleient: Owain Williams
 Graddfa 1:2500 Dyddiad: Mehefin 2019
 hawlfraint n.e.cullen (01286) 660 027

GW/ST/ 11

Cae 470 (Cwrs Golf)

Tanc cartihion (septic tank) newydd (10,000 lîtra) ar gyflwr gwasanaethu'r canedau gwyliau yng rhannau 470. Y tanc i'w leoli o lefel 7m oddi wrth yr onedau ac ar ffurfio i system ddrôen 'bearingbone'. Pwynt samlo i'w dderparu ger yr allfa ar gyflwr profi andawld yr effiant.

Uleoliad y Tanc (Cyfeirnod OS) = 234093 341683

Systwm ymdreiddio o'r tanc cartihion ar ffurf ddrôen dyllog ar reciad o ddim mwy na 1200. Y pibellau i'w gosod ar haen o raean' cerrig wedi eu torri rhwng 20 a 50mm mewn mainc. Arwynebedd ei angen = 439.45m² (cyfystyr a draen 600mm led a 732m o hyd).
NODER: AWGRYM O FAINT A CHYFEIRIAD Y RHEDIAD DDYNDIR AR Y CYNLLUN HWN



- Ty Gwynus a'r oerdd (Y ty wedi wedi'i ddyodi yn Adedat Rhestrdedig)
- Rhan o gae 472 a'n cynnwys y canedau sefydlog presennol
- Arwynebedd niweiddio o gae 470 i'w reilffurf ar gyflwr y canedau sefydlog/odde ()

Caranau sefydlog/ 'lodges' gwis oed oed o ffaen yr ystafell fyw
 Mewn o 'lodges' 40x20' 3 llafn gan gynnwys Agate Park & Leisure Homes.
 Strydnewn House, Snowdon Street, Rhuthunwag, Gwynedd LL49 9NP.
 Tel: 01268 800 200
 Safle we: www.agatemorehomes.co.uk
 E-bost: info@agatemorehomes.co.uk

Corffellod y 'lodges'
 Mynau paneli a'n ymddatgyl i llydau oed ph - llw brown gollau
 Tin Shihou safonol gan gynnwys Agate Park and Leisure mewn llw tywyll
 Dac o cangoch Cered wedi'i tros - llw cordeu naturol

- Caranau deithiol
- Yfich' ar gyflwr caranau deithiol (swyddi o raean)
- Ardali bennu gwasnath ac o'i gylchru (Cangiall ddrwy droeddrân arbenigwr gylchru Cynghor Gwynedd - i'w barhau)
- Rhyd 'pistyll' caranau deithiol
- Rhyd caranau / 'lodges' sefydlog
- Offer ddiol tîm (Lloclodol unrhyw ddspar newydd i'w gylchru gylchru' newyddol tîm newyddol)
- Cledri rhybudd tîm (Lloclodol unrhyw ddspar newydd - fel uchod)
- Cylfnewid trydan
- Cylfnewid d'wr

PHYSIG-GWASANAETHAU
 Dynodiad amcan leoliad y cyflwrnewid trydan a ddr' ar y cynllun hwn (heb eu dangos ar gae 471). Rhaid sefydlu lloclodolau' gwasnathau ar y safle cyn gomeod unrhyw wedi darparu cledri gylchru' ddrwydd. Ni ddylid ddr' ar y cynllun hwn am leoliad y gwasnathau.



NODER:
 Gosodiad yn seiliedig ar gynllun GW/5.15/111 ganiatwyd fel rhan o gais Cynllunio C15/0495/43/LL

GWYNUS, PISTYLL - TANC CARTHION: CYNLLUN SAFLE
 Cleient: Owain Williams
 Graddfa 1: 500 Dyddiad: Mchfn 2019
 hawlfraint: h.a.cullen (01268) 660 027

GW/ST/ 12