



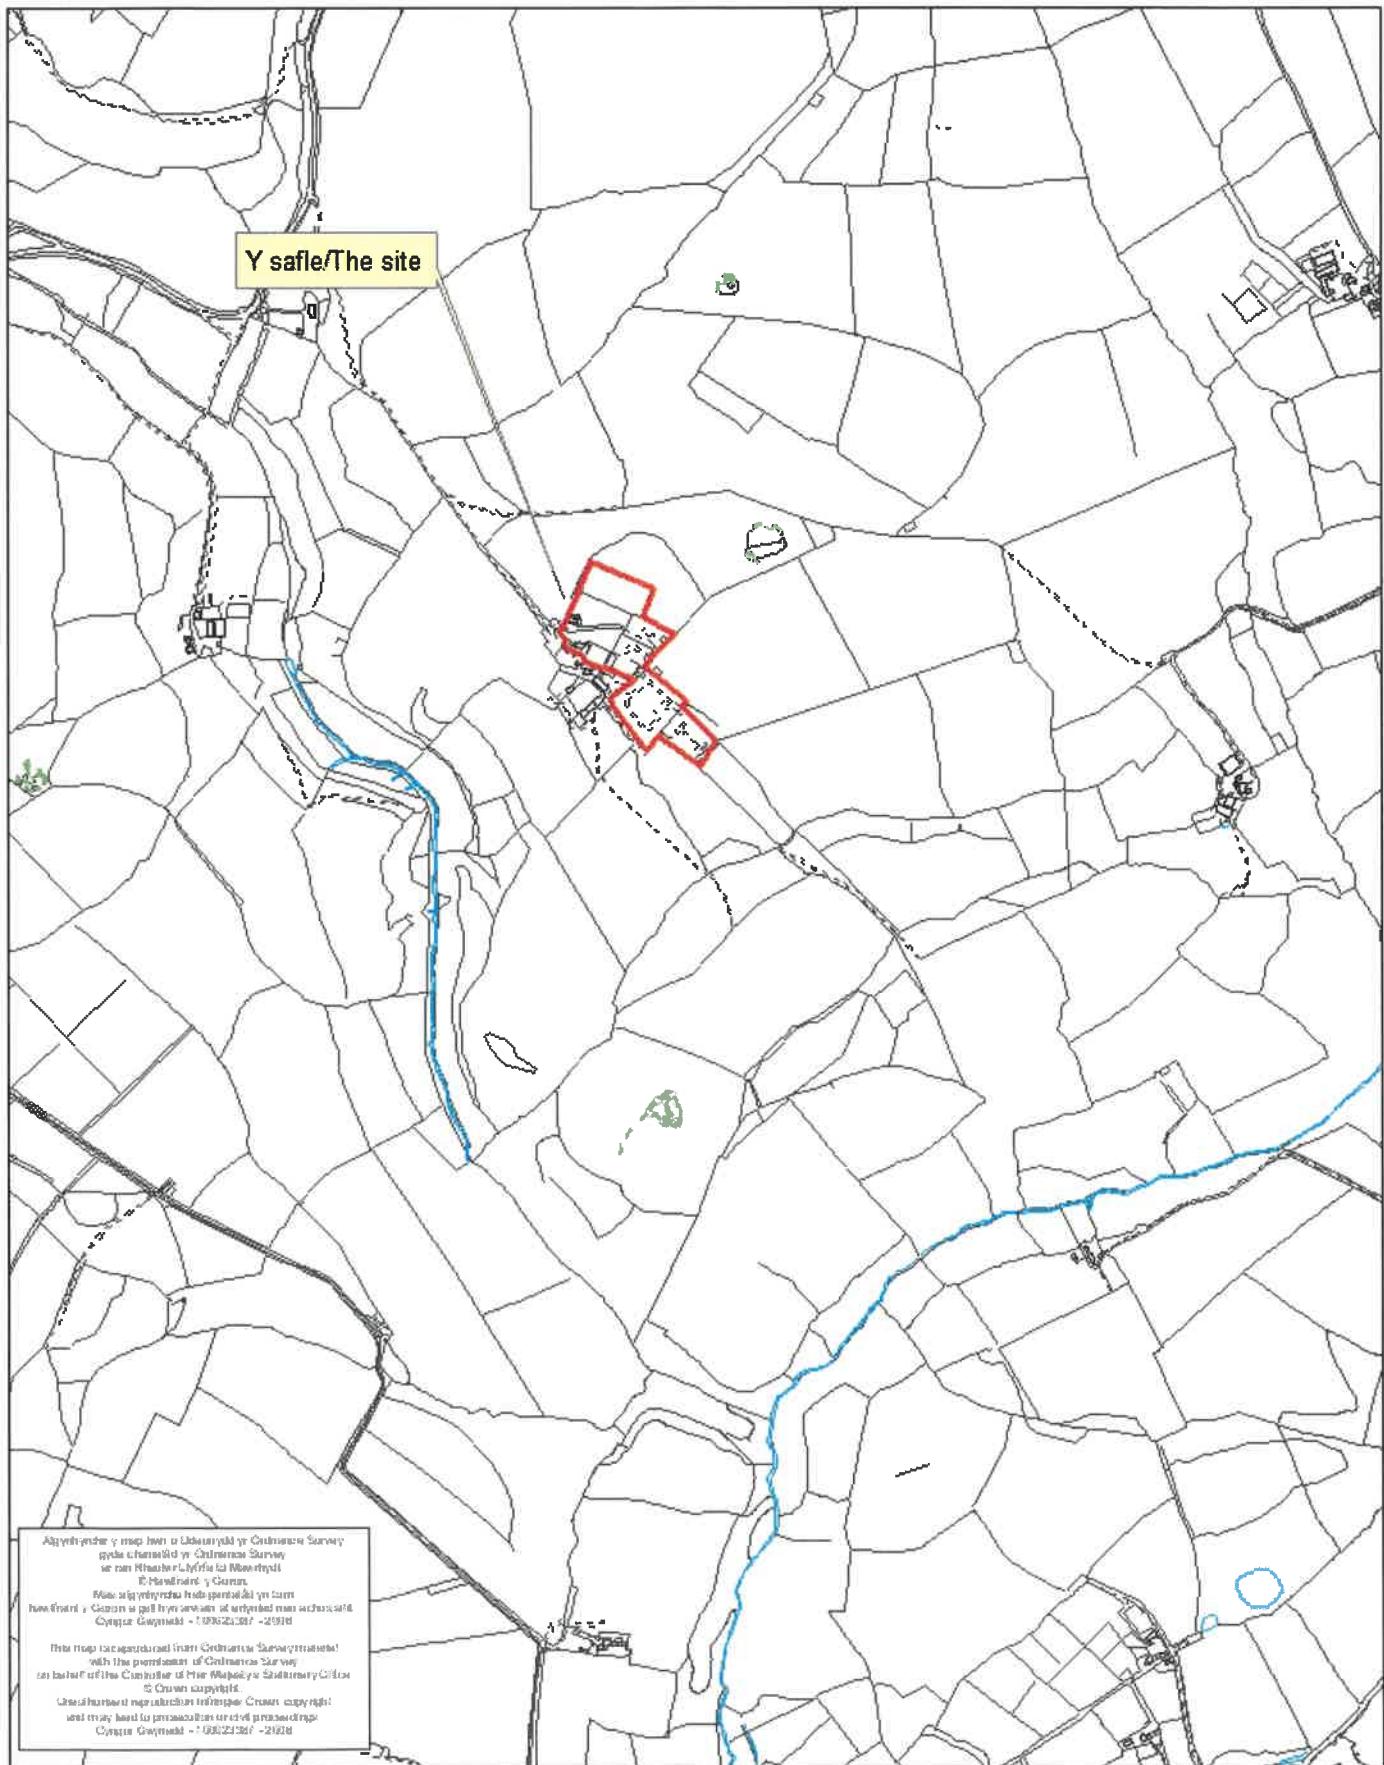

Rhif y Cais / Application Number : C19/0593/43/DA

Cynllun lleoliad ar gyfer adnabod y safle yn unig. Dim i raddfa. Location Plan for identification purposes only. Not to scale.



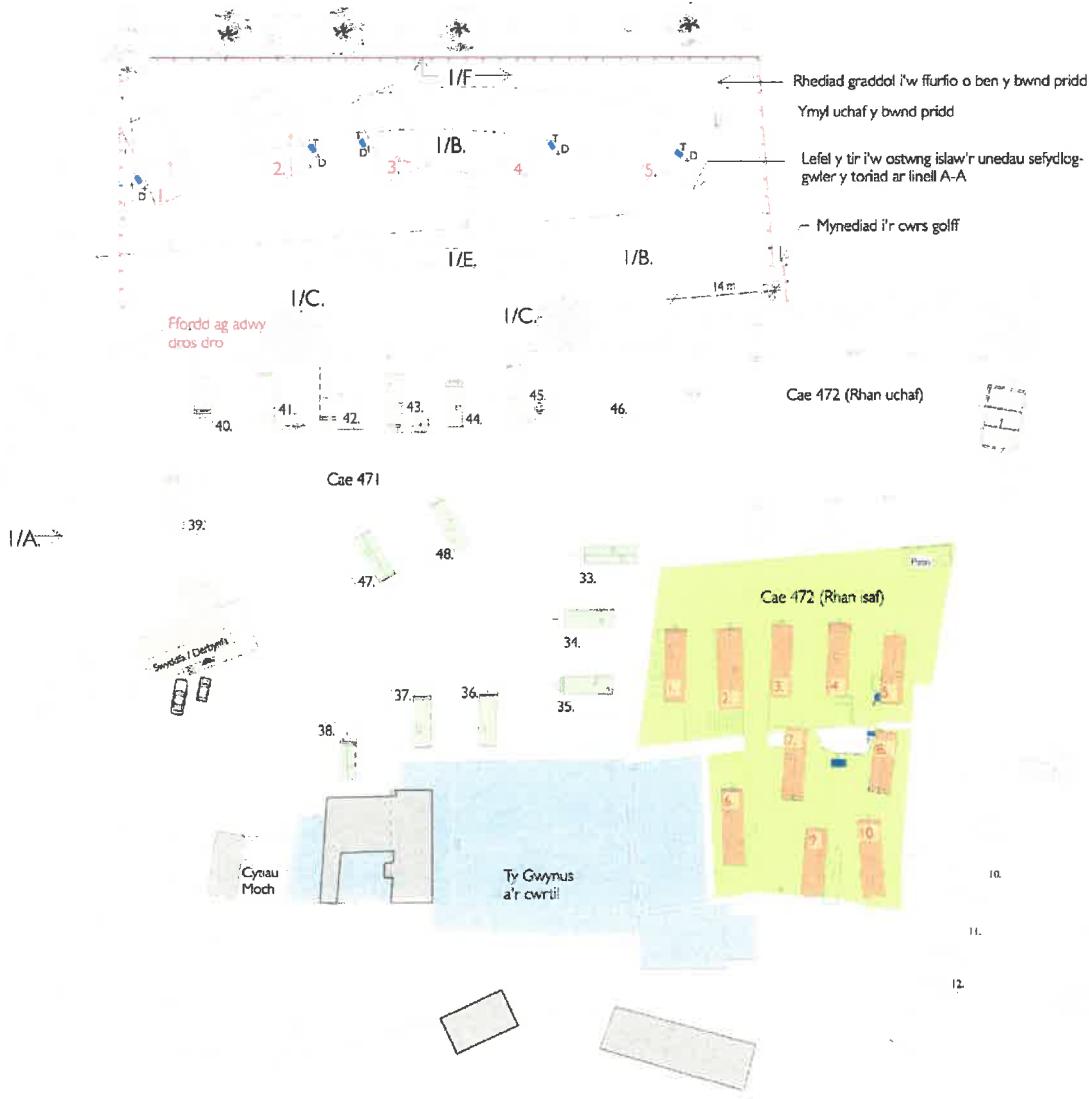

Newid 'a' (19.6.19) - Trefn o osod yr unedau ar gae 470
Dylid nodi yma fod union leoliad yr unedau yn ddilysynol ar gais Cyllunio gyflwynwyd ym Mehefin 2019 i newid amod

GWYNUS, PISTYLL -

CYNTIUN DATBLYGU - RHAN

Client: Owain Williams

Graddfa 1: Dyddi
baudfaint, b-a-gullen (01286) 660 022

I/A- I/F (a)

- RHAN GYNTAFY DATBLYGIAD (Cae 470)**

Creu mynediad dros dro trwy gae 470 at y datblygiad
(rhag amharu ar y safle carafanau presennol)

Lefelu mymry'n ar y tir (a chreu bwnd pridd ar yr ochr Ogleddol)

Tynnu ymaith y coed sy'n cael eu amharu gan yr agoriadau newydd rhwng cae 470 a 471

Gosod draeniau ar gyfer y datblygiad newydd (- awgrym i'w gael ar y cylluan.
Union bwnt cyswllt i'r undeo yn ddibynol ar yr unedau/ rhediad y tir a yb.)


Gosod gwawsanaethau ar gyfer y datblygiad newydd

Paratoi 'base'/sylfaen gwracit ar gyfer 3 uned

Creu ffioredd o wynab graean o fewn y datblygiad

Hadu'r tir a chodi ffens goed o amgylch y datblygiad. Noder fod bwllch yn cael ei adael yn y ffens goed ar gyfer mynediad dros dro i'r llofn sy'n cludor uunedau. Bydd yr awenyd yn cael ei chau a'r ffioredd dros dro i'r llofn uchedol yn cael ei ddrubu mewn y rwm uned a兴旺 cael ei record.

Nifer safleoedd carafanau TEITHIOL ar y safle ar ddiwedd y rhan gyntaf o'r datblygiad = 55
Nifor o unedau SEFYDLOG ar y safle ar ddiwedd y rhan cyntaf o'r datblygiad = 10

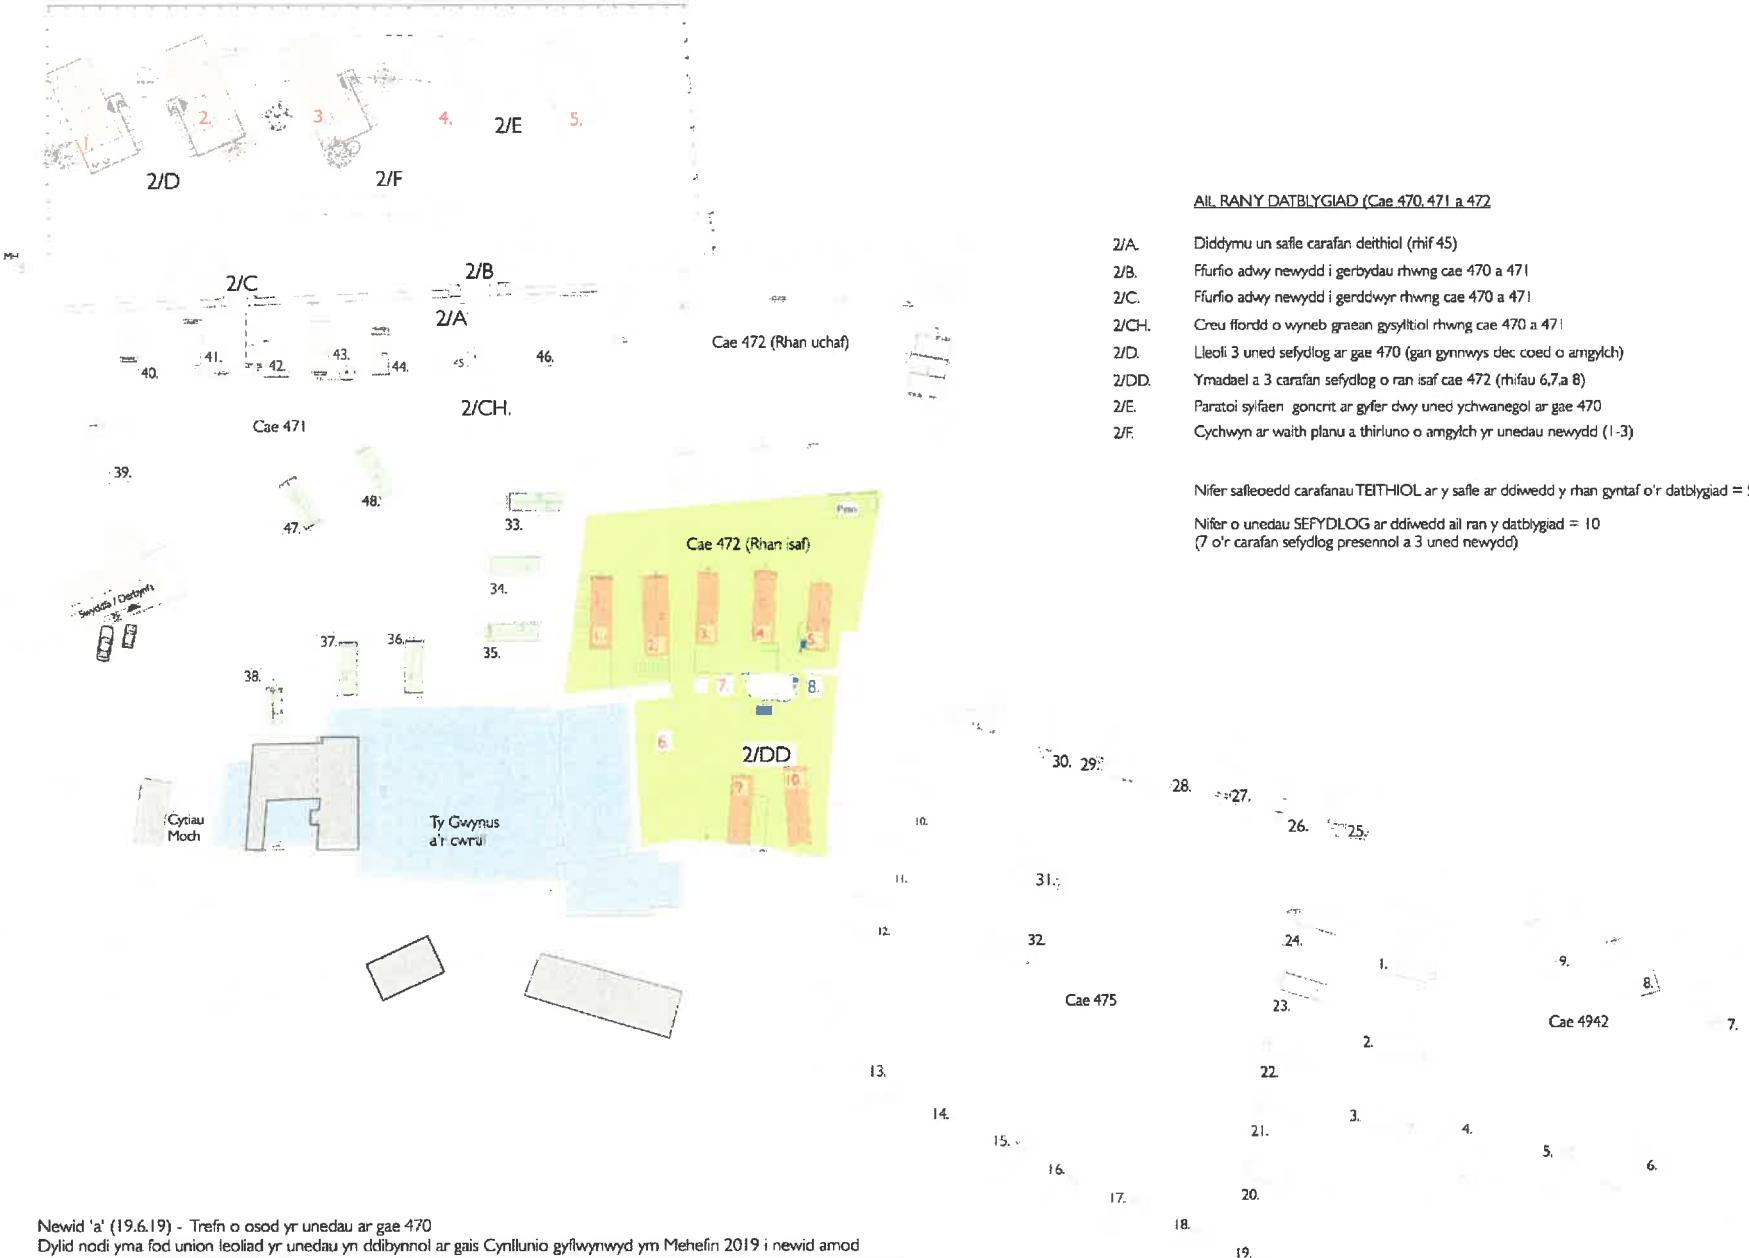


Newid 'a' (19.6.19) - Trefn o osod yr unedau ar gae 470
Dylid nodi yma fod union leoliad yr unedau yn ddibynol ar gais Cynllunio gyflwynwyd ym Mehefin 2019 i newid amod

GWYNUS, PISTYLL -

CYNLLUN DATBLYGU - RHAN 2

Cleient: Owain Williams
Graddfa I:
Dyddiad : Mai 2015
hawlfraint: h.e.cullen (01286) 660 027

2/A- 2/F (a)

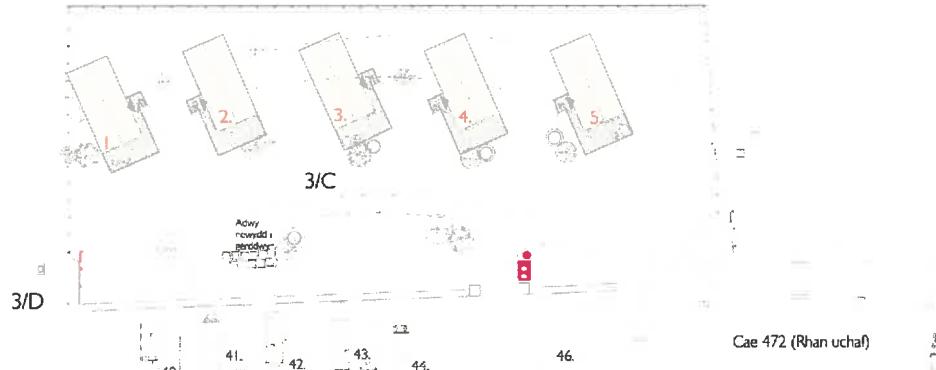


TRYDYDD RHANY DATBLYGIAD (Cae 470, 471 a 472)

- 3/A. Lleoli 2 uned sefydlog ar gae 470 (gan gynnwys dec coed o amgylch)
3/B. Ymadael a 2 garafan sefydlog o ran isaf cae 472 (rhifau 9 a 10)
3/C. Parhau ycâl gwithia planu a thiruno o amgylch yr unedau newydd (-1-5)
3/D. Cwblhau'r ffens goed o amgylch y datblygiad yng ngħaċ 470 (gyda giat i gerddwyr fynd at y cwrs golf o'r maez carafanau/ unedau newydd)

Nifer o garafanau TEITHIOL ar ddiwedd trydydd rhain y datblygiad = 54

Nifer o unedau SEFYDLOG ar ddiwedd trydydd rhan y datblygiad = 10
(5 o'r carafan sefydlog presennol a 5 uned newydd)

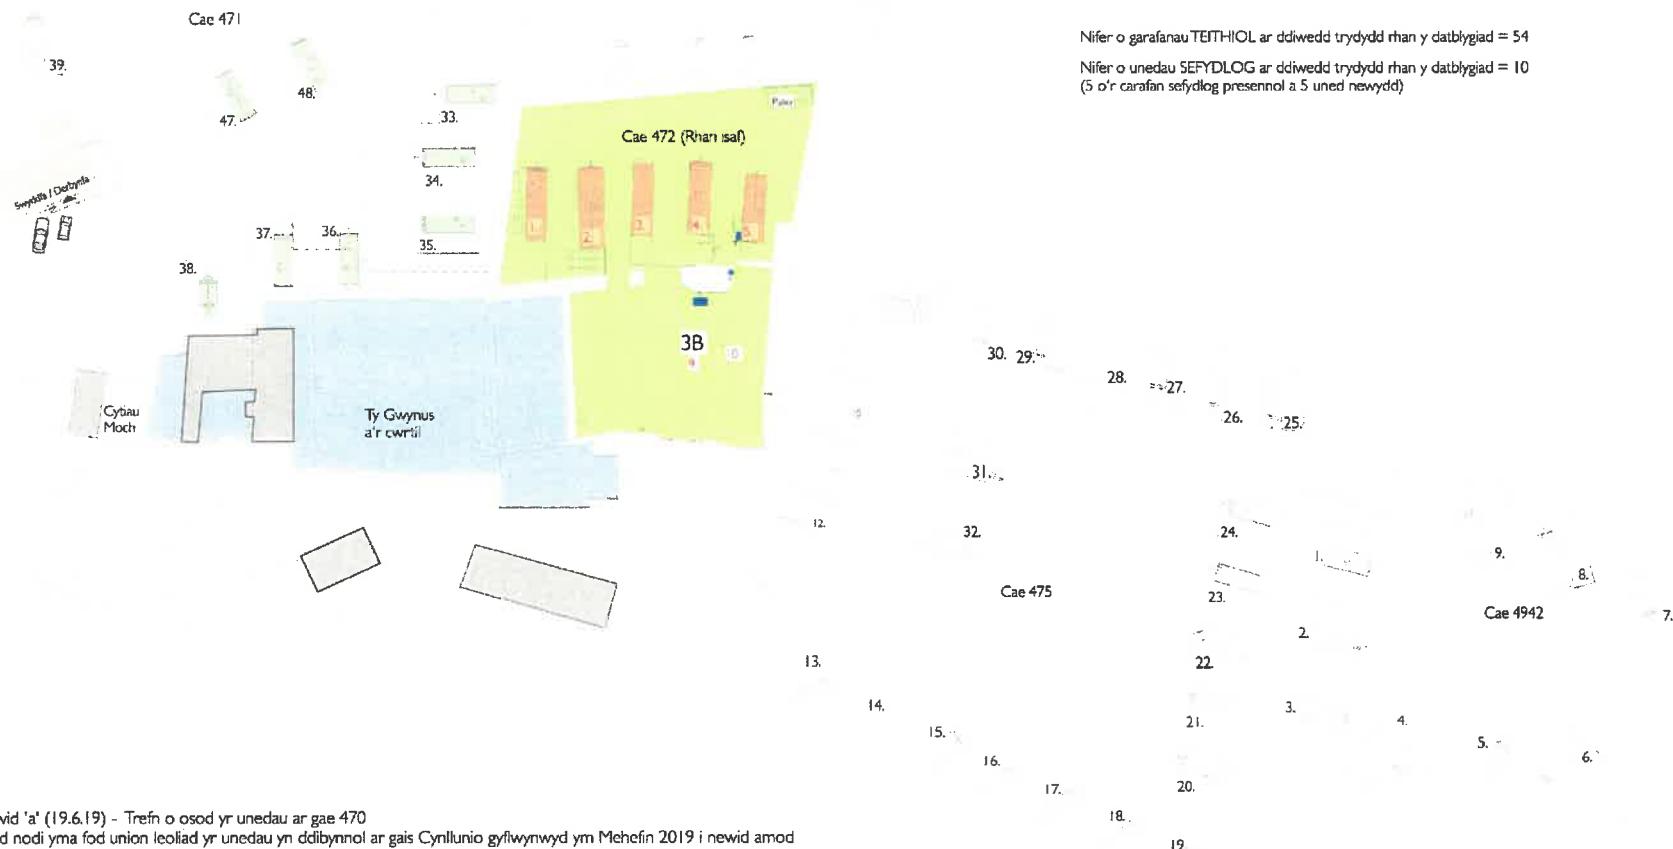

Newid 'a' (19.6.19) - Treft o osod yr unedau ar gae 470
Dylid nodi yma fod union leoliad yr unedau yn ddilbennol ar gais Cynllunio gyflwynwyd ym Mehefin 2019 i newid amod

GWYNUS, PISTYLL -

CYNNLLUN DATBLYGU - RHAN 3

Cleient: Owain Williams

Graddfa 1 · Dyddiad : Mai 2015

bawlfraint b e cullen (01286) 660 027

3/A- 3/D (a)



Newid 'A' (19619) - Gosodiad yr unedau ar gae 470

GWYNNS PISTYL -

GWYNHOS, MISTAIL -
GOSODIAD SAFILEARFAETHEDIG
Cleient: Owain Williams
Gredad: 1:500 Ddyddiad: Mai 2015
Llofnodol: 01286 660 017

GW/5.15/111A