

Rhif y Cais / Application Number : C15-0337-11-AM


Cynllun lleoliad ar gyfer adnabod y safle yn unig. Dim i raddfa.
Location Plan for identification purposes only. Not to scale.




Atgynhyrchir y map hwn o Ddeunydd yr Ordnance Survey gyda zaniastad yr Ordnance Survey ar ran Rheolwr Llyfrfa El Mawrthycl © Hawlfraint y Goron.
Mae atgynhyrchu heb ganiatâd yn torri hawlfraint y Goron a gall hyn arwain at erlyniad neu achos sifil.
Cynllun Gwynedd - 10 0023 337 - 2008


This map is reproduced from Ordnance Survey material with the permission of Ordnance Survey on behalf of the Controller of Her Majesty's Stationery Office.
© Crown copyright.
Unauthorised reproduction infringes Crown copyright and may lead to prosecution or civil proceedings.
Cynllun Gwynedd - 10 0023 337 - 2008

Plas Llwyd, Bangor.

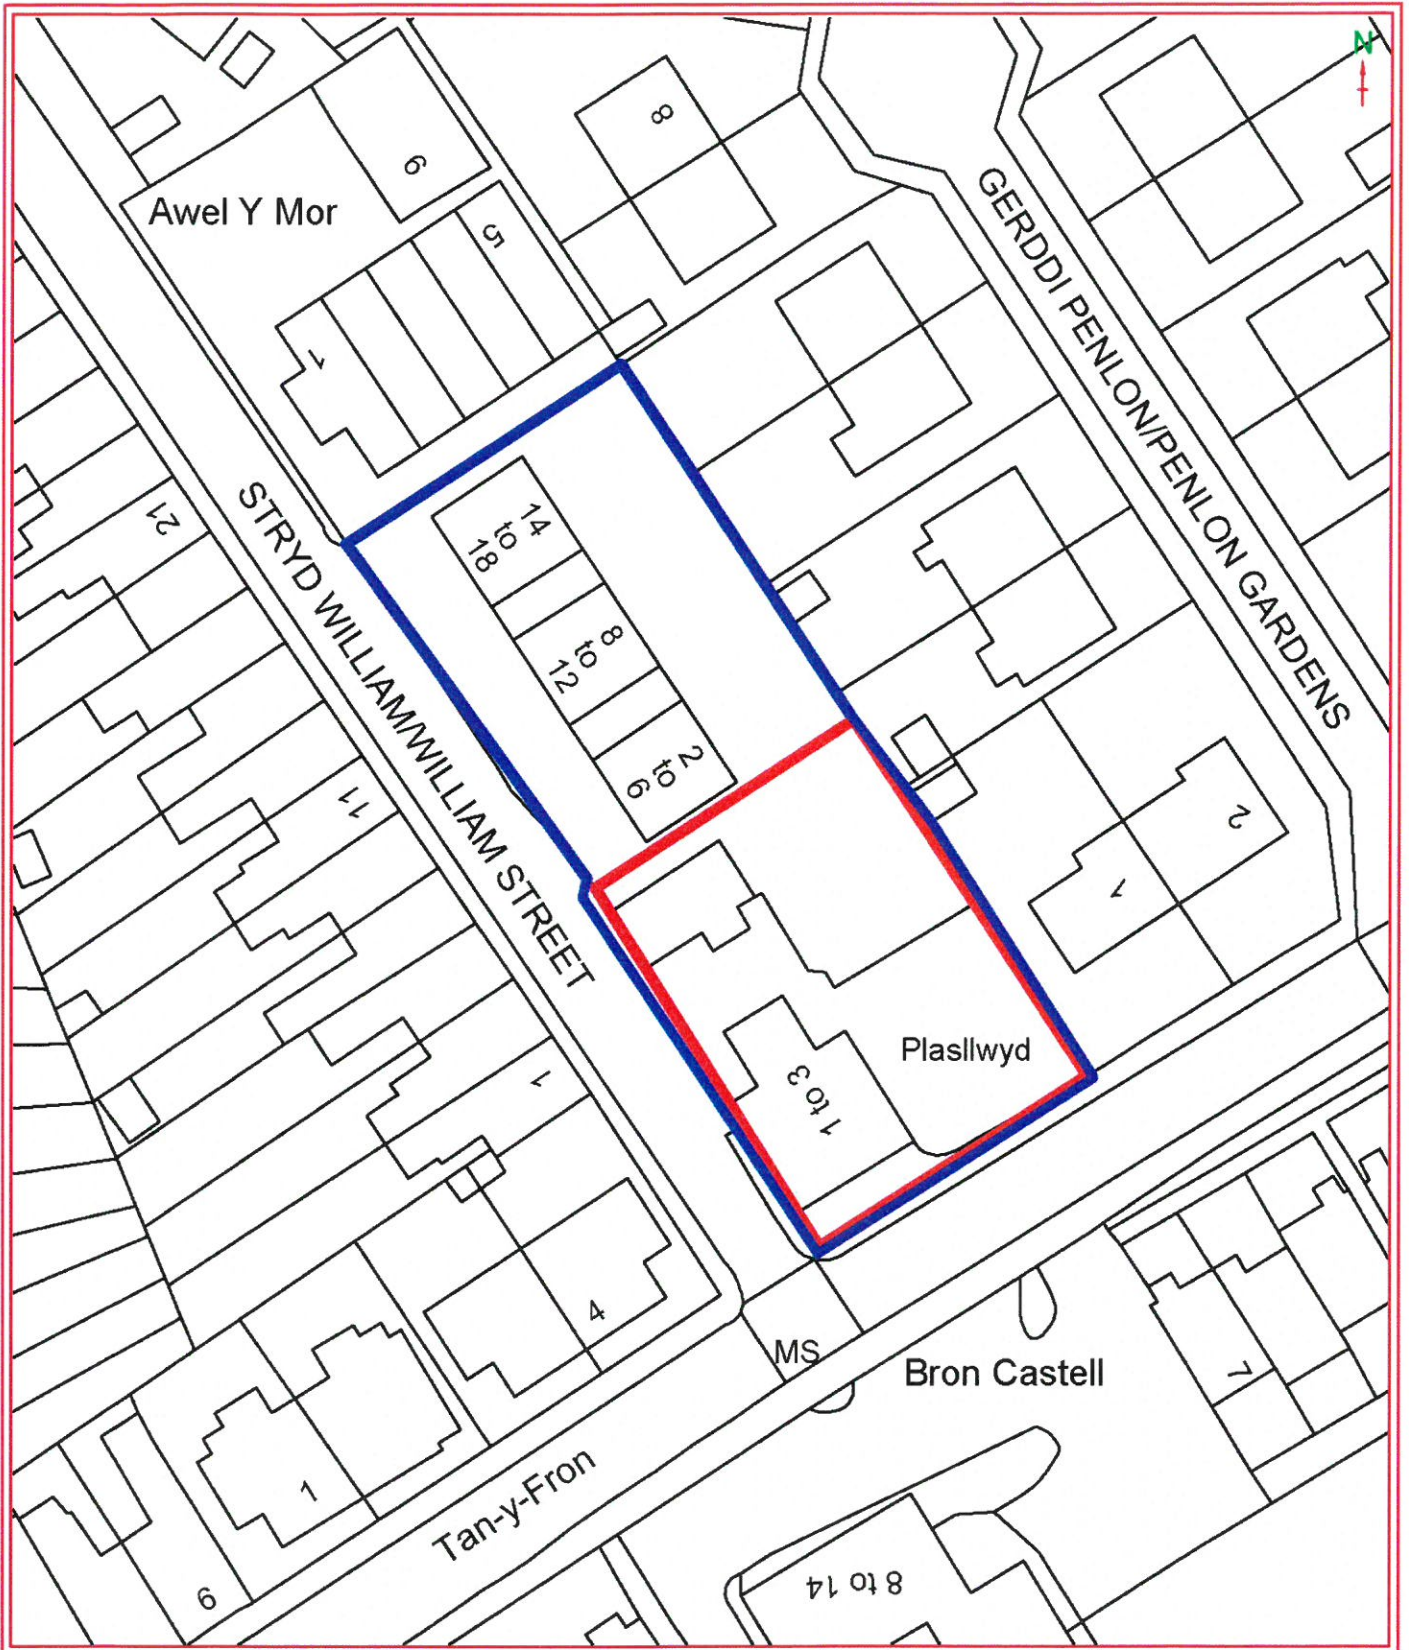

	CYNLLUN JOB PLAS LLWYD, BANGOR.		DYLLUNAD DRAWING LOCATION PLAN	
	RHF No.	PENSAER ARCHITECT RWR	DYDDIAD DATE 09/03/2015	GRADDFA SCALE 1:500
		DYLLUNYD DRAWN YGP	RHF DRG No.	

CYNGOR GWYNEDD
 AD-RAN RHEOLLEIDDIO
 - 7 AWST 2015
 GWASANAETH CYNLLUNNO AC
 AMGYLCHEDD
 TRHIF TRAC

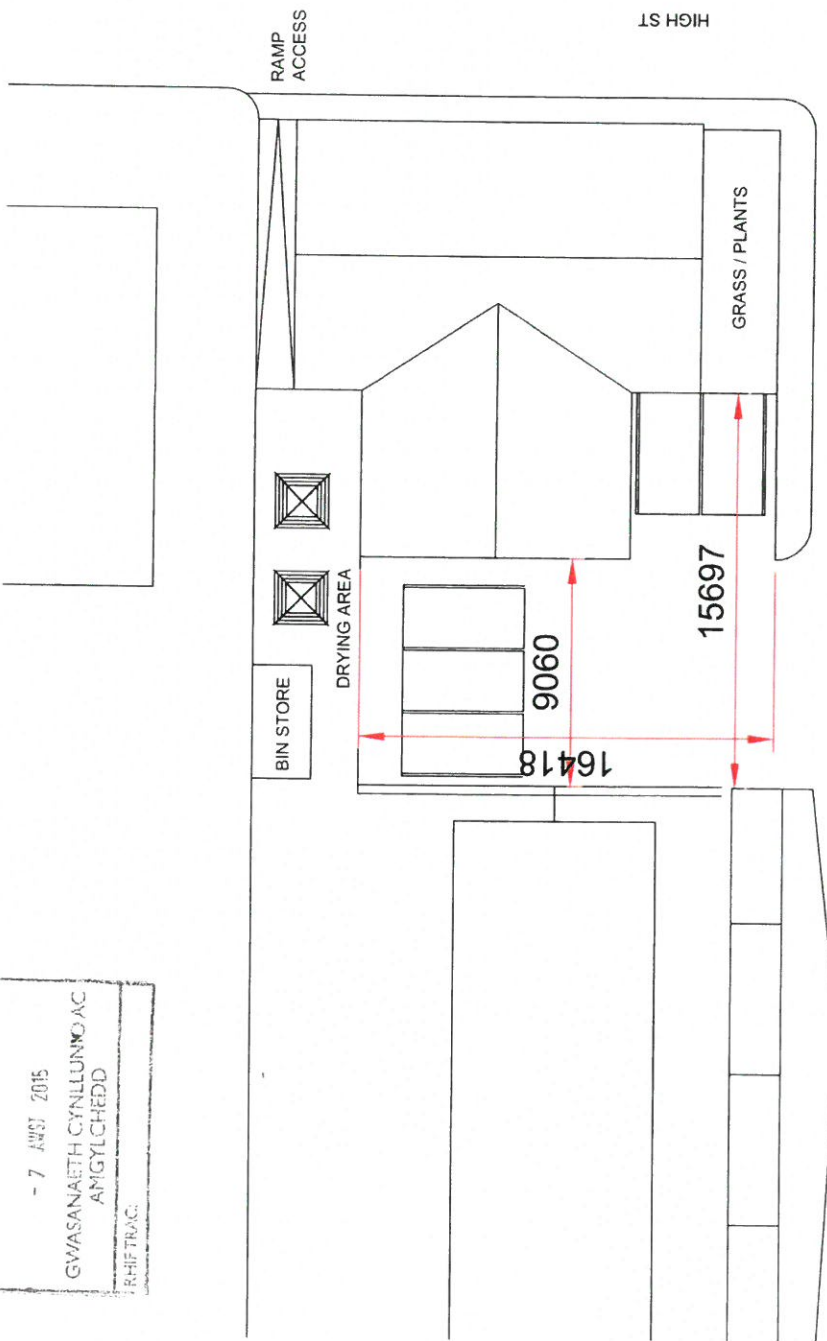


CYNLLUN DIMWYGIEDIG
 REVISED PLAN
 Derbyllwyd Bangor
 Llofnodwyd y 15/07/15

CYNLLUN JOB Cartrefi Cymunedol Gwynedd Plasllwyd Flats Bangor RHIF No Richard W Roberts	DYLLUNAD DRAWING Proposed Site	GRADDFA SCALE 1:200
	DYDDIAD DATE 06/08/2015	DYLLUNWYD DRAWN Ynyr Parri
PENSIAER ARCHITECT		RHIF DRC No 12

CYNGOR GWYNEDD
 ADRAIN RHEOLEIDDIO
 - 6 GOR 2015
 GWASANAETH CYNLLUNIO AC
 AMGYLCHEDD
 NIHTTEAC

Existing Ridge Height = 11m
 Proposed Ridge Height = 11m


CYNLLUN DIWYGIEDIG
 REVISED PLAN
 Derbymwyd/Received: 6/7/15
 Ynys

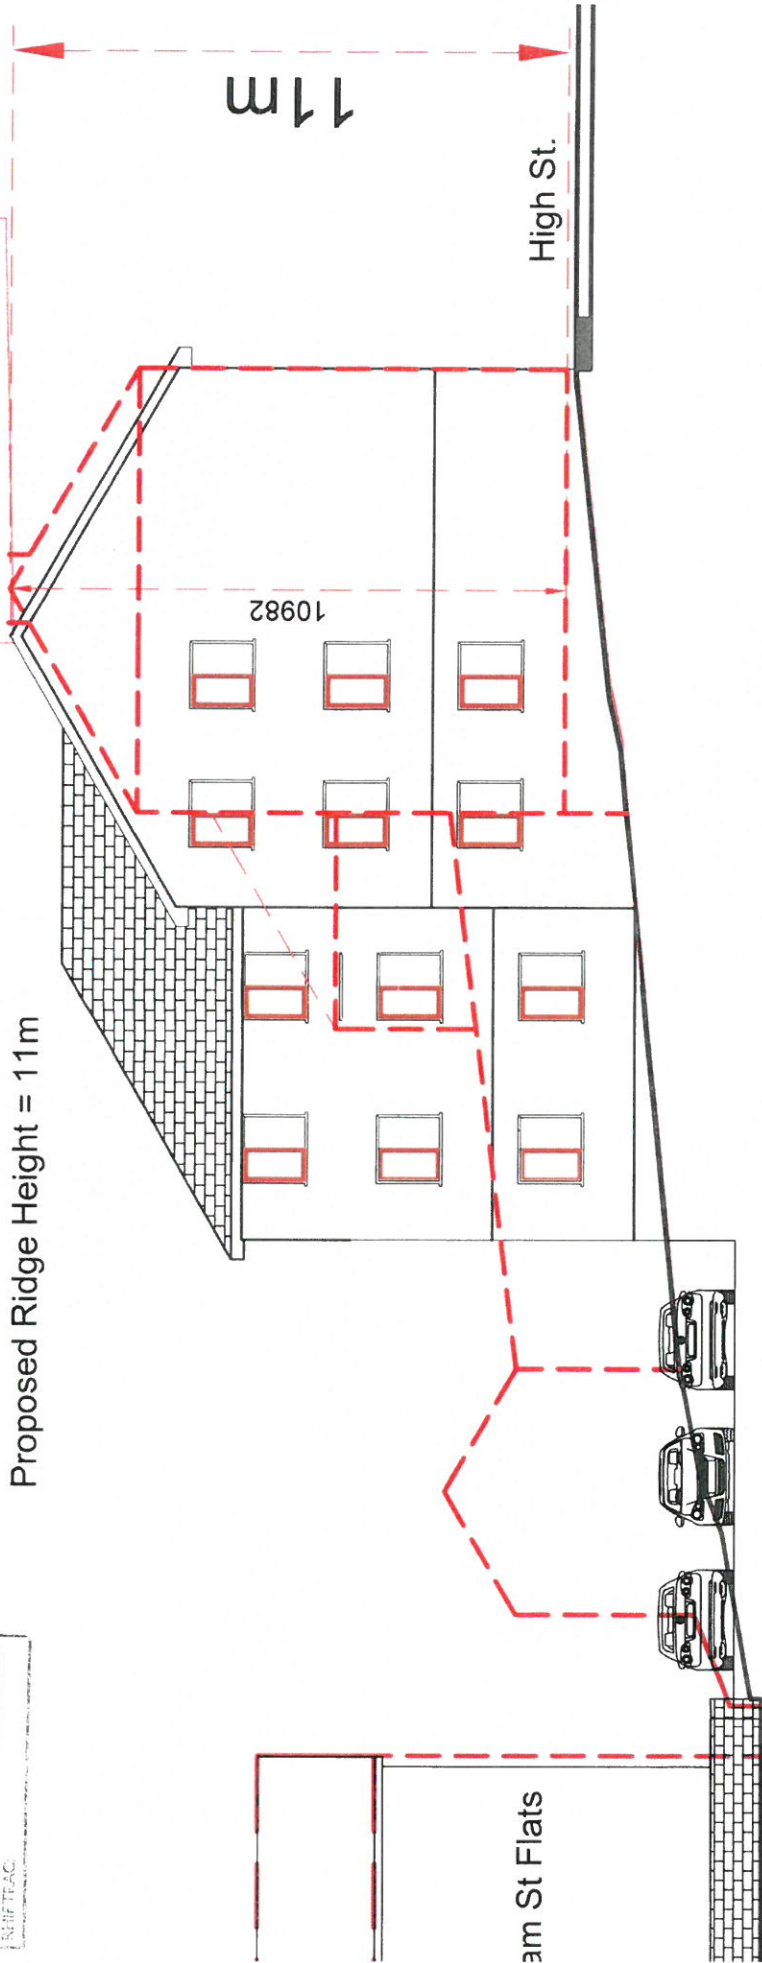

CYNLLUN JOB Cartrefi Cymunedol Gwynedd Plasilwyd Flats Bangor RHIF Nô: Richard W Roberts	PENSŌER ARCHITECT Ynys Parri	DYLLUNIAD DRAWING Height Comparison	GRADDFA SCALE 1:100
		DYDDIAD DATE 01/07/2015	RHIF DRG Nô 13


CYNGOR GWYNEDD
 ADRAN rheoleiddio
 - 6 oer 2015
 GWASANAETH CYNLLUNIO AC
 AFGYLCHEDD
 CHIFFRAC

CYNLLUN DIM
 REVISED PLANS
 Received 6/7/15
 AM

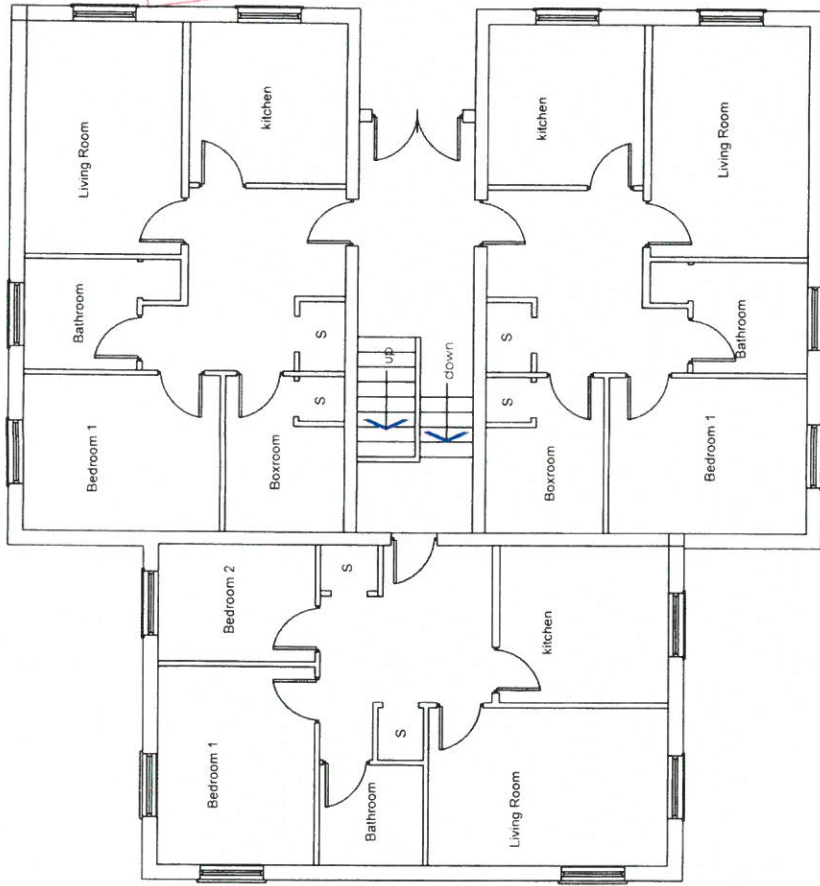

CYNLLUN JOB Cartrefi Cymunedol Gwynedd Plasilwyd Flats Bangor RHIF No	PENSŴER ARCHITECT Ynyr Parri	DYLUNAD DRAWING Proposed Layout	GRADIDFA SCALE 1:100
		DYDDIAD DATE 30/06/2015	RHIF DRG No 11
 CARTREFI CYMUNEDOL GWYNEDD	Richard W Roberts		

CYNGOR GWYNEDD
 ADLAN RHEOLEIDDIO
 - 6 001 2015
 GWASANAETH CYLLUNIO AC
 AMGYLCHEDD
 RHIFTRAC:

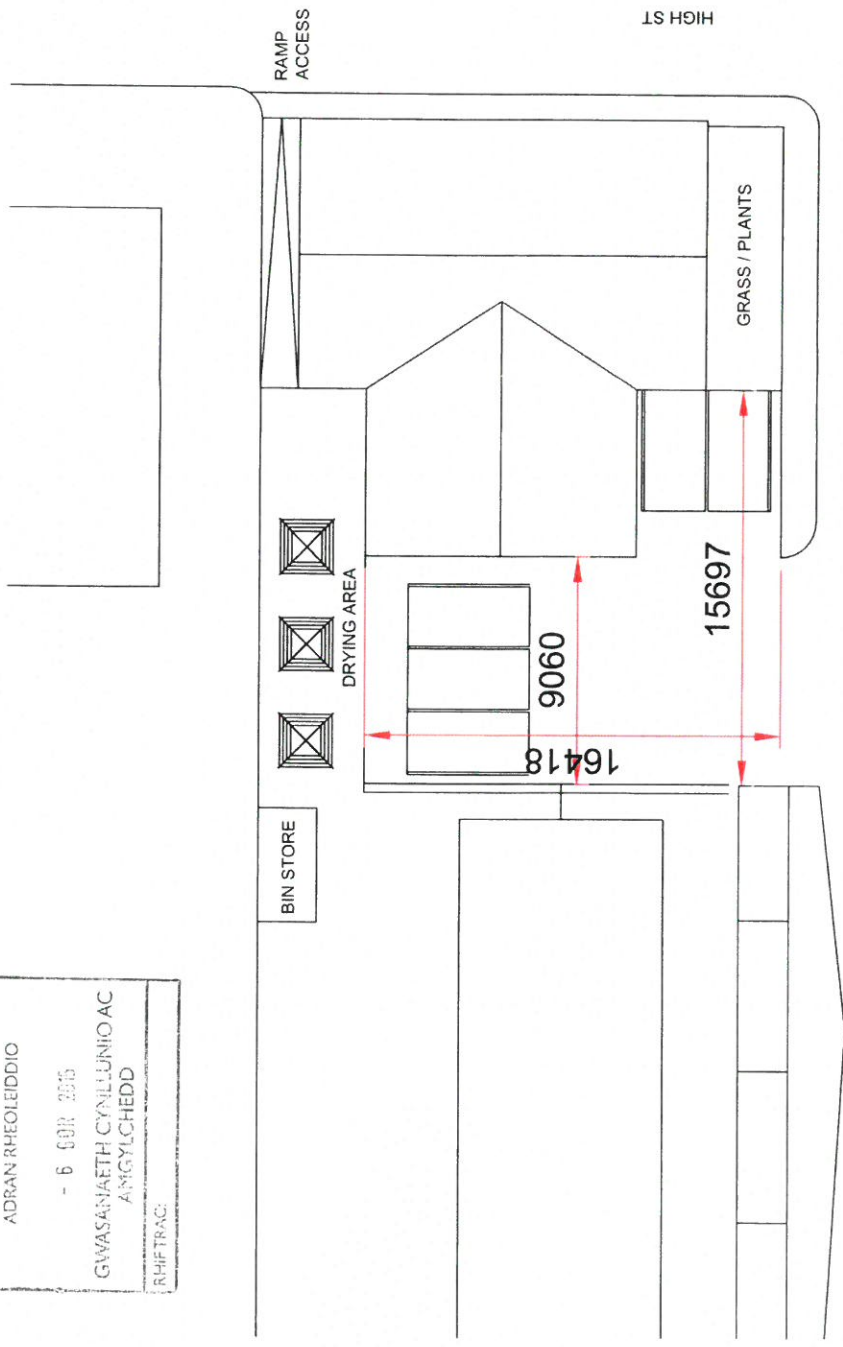

CYLLUN REVISIWN 01/15
 REVISIWN
 6/7/15
 GWR
 Cymwyd/Received
 Signature

CYLLUN JOB Cartrefi Cymunedol Gwynedd Plasllwyd Flats Bangor	DYLUNAD DRAWING Proposed Site
	DYDDIAD DATE 01/07/2015
RHEOLYWR ARCHITECT Richard W Roberts	GRADDFA SCALE 1:200
RHIF NO. Rhif DRC No	DYLUNIAD DRAWN Ynyr Parri
	RHIF DRC No 12

CYNGOR GWYNEDD
ADRAN RHEOLEDDIO


- 6 GUR 2015

GWASANAETH CYNLLUNIO AC
AMGYLCHEDD

RHIF TRAC:


William St Flats

High St.

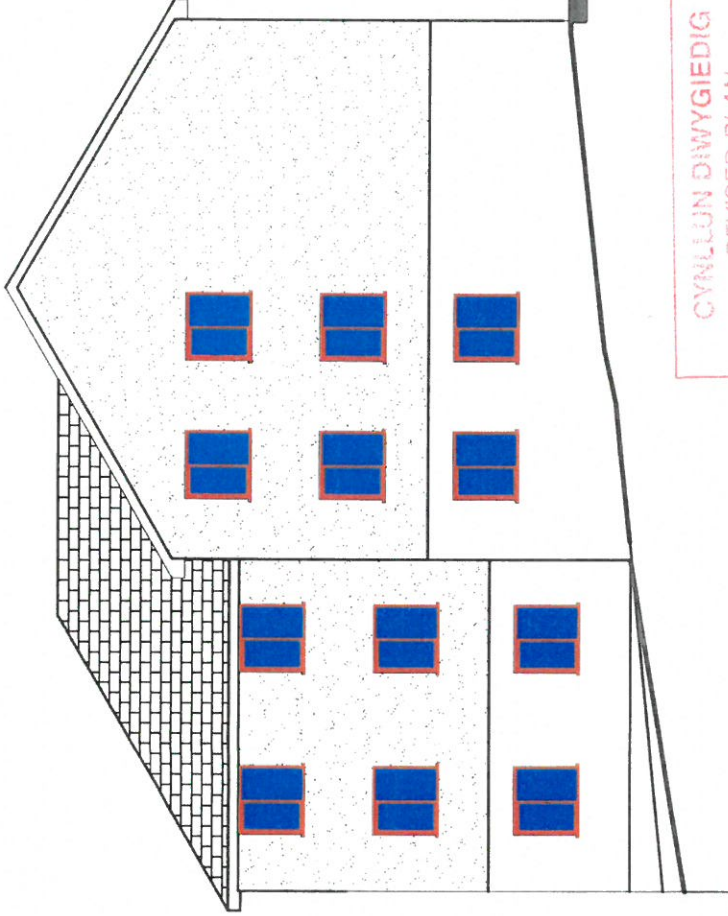

CYNLLUN DIMYGIEDIG
REVISED PLAN

Dyddiad Dimygiedig: 6/7/15
Lly: Ym

 CARTREFI CYMUNEDOL GWYNEDD	Richard W Roberts	CYNLLUN JOB		DYLUNRAD DRAWING	
		Cartrefi Cymunedol Gwynedd Plasilwyd Flats Bangor		Proposed South West Elevation	
RHIF NO:		PENSIAER ARCHITECT		GRADDFA SCALE	
				23/02/2015	
				1:100	
				DYLUNRADYD DRAWN	
				Ynyr Parri	
				RHIF DRG NO:	
				10	

