



Pwyllgor Cynllunio
Planning Committee

16/11/2020

C20/0607/42/DT

Estyniad deulawr/Two storey extension

Garth Hudol Rhodfa'r Môr, Nefyn, Pwllheli




Garth Hudol, Nefyn

Cynllun lleoliad


1:2500



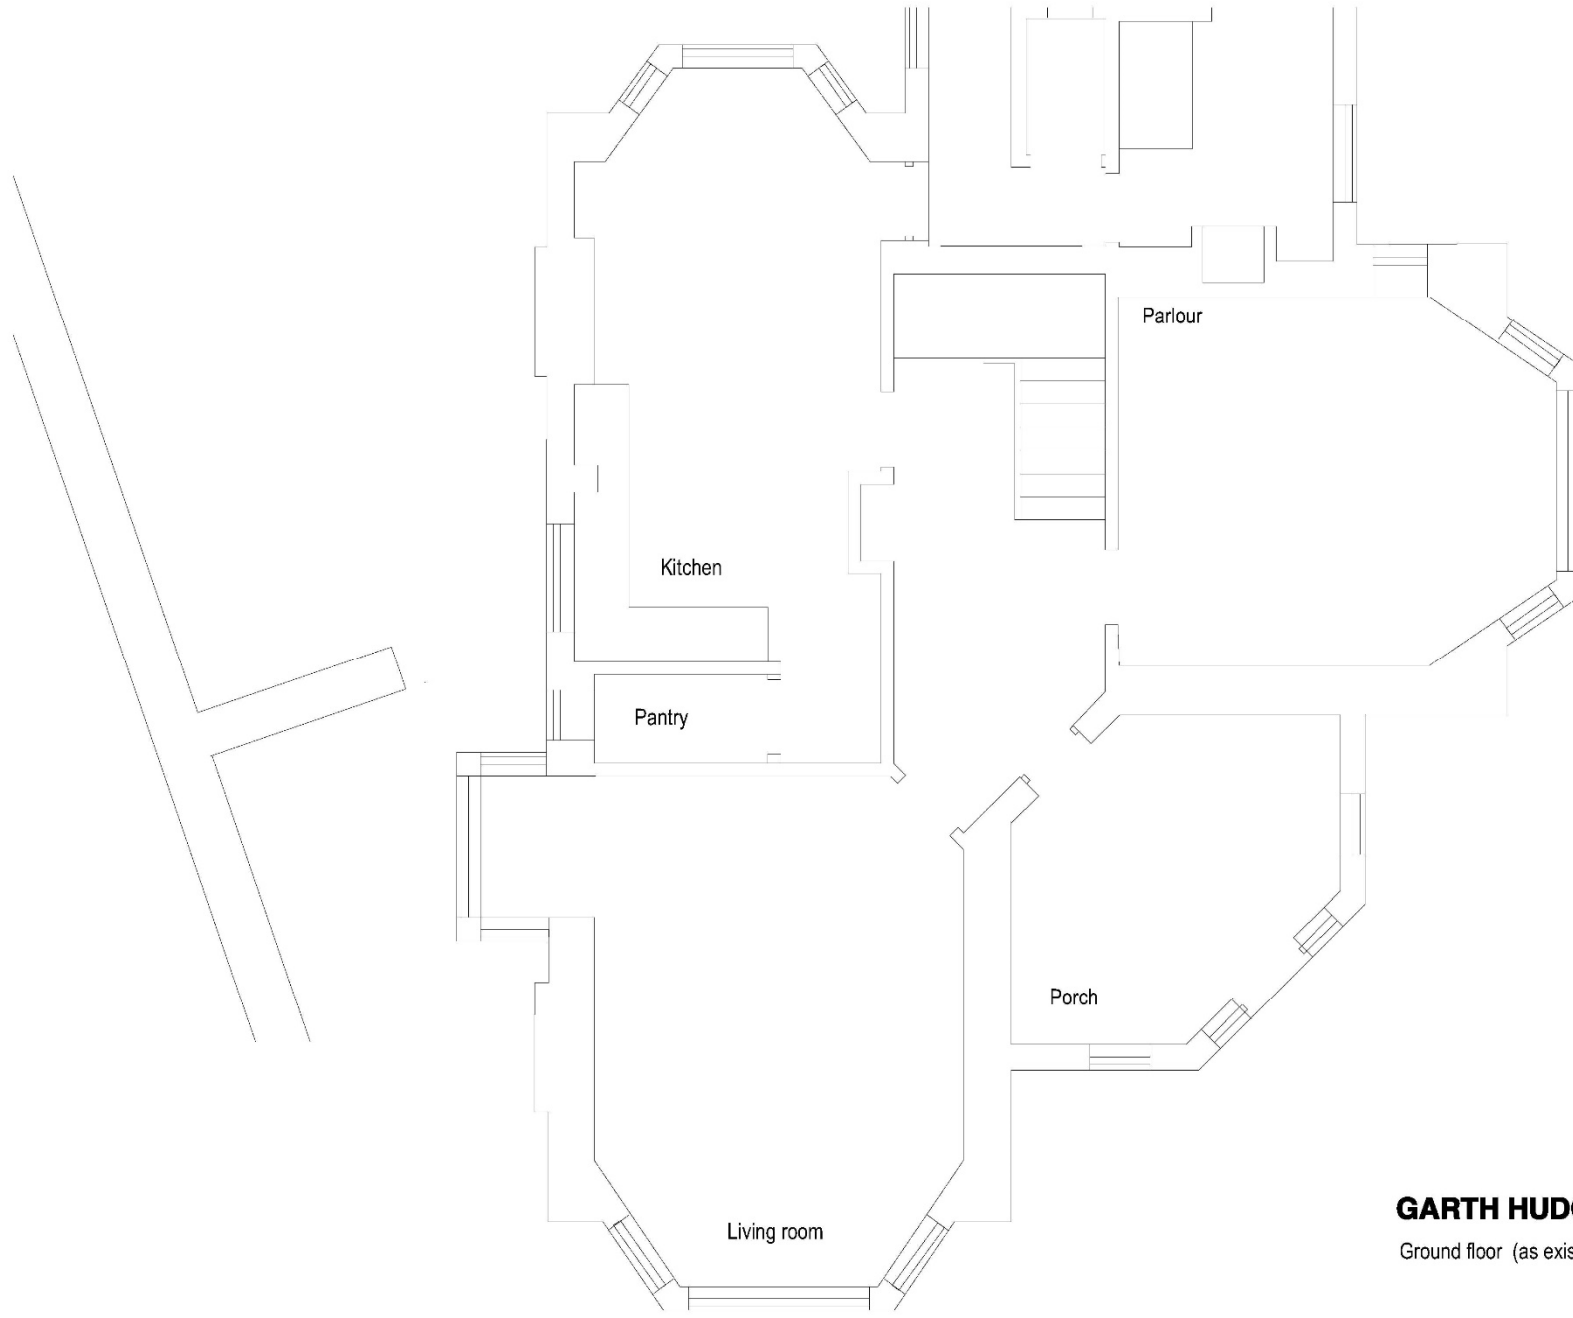

GARTH HUDOL, Nefyn
Ground floor (as existing)

| | |
|---|--|
| Ty - Newydd cyf. Dylunio a rheolaeth project Design & project management | Cefn Bryn, Criccieth, LL52 0BT Tel: 0770 925 8926 ebost: gwyn@ty-newydd.com www.ty-newydd.com |
| 1671/ 01 | |
| 1:50 | |
| 20-07-2020 | |

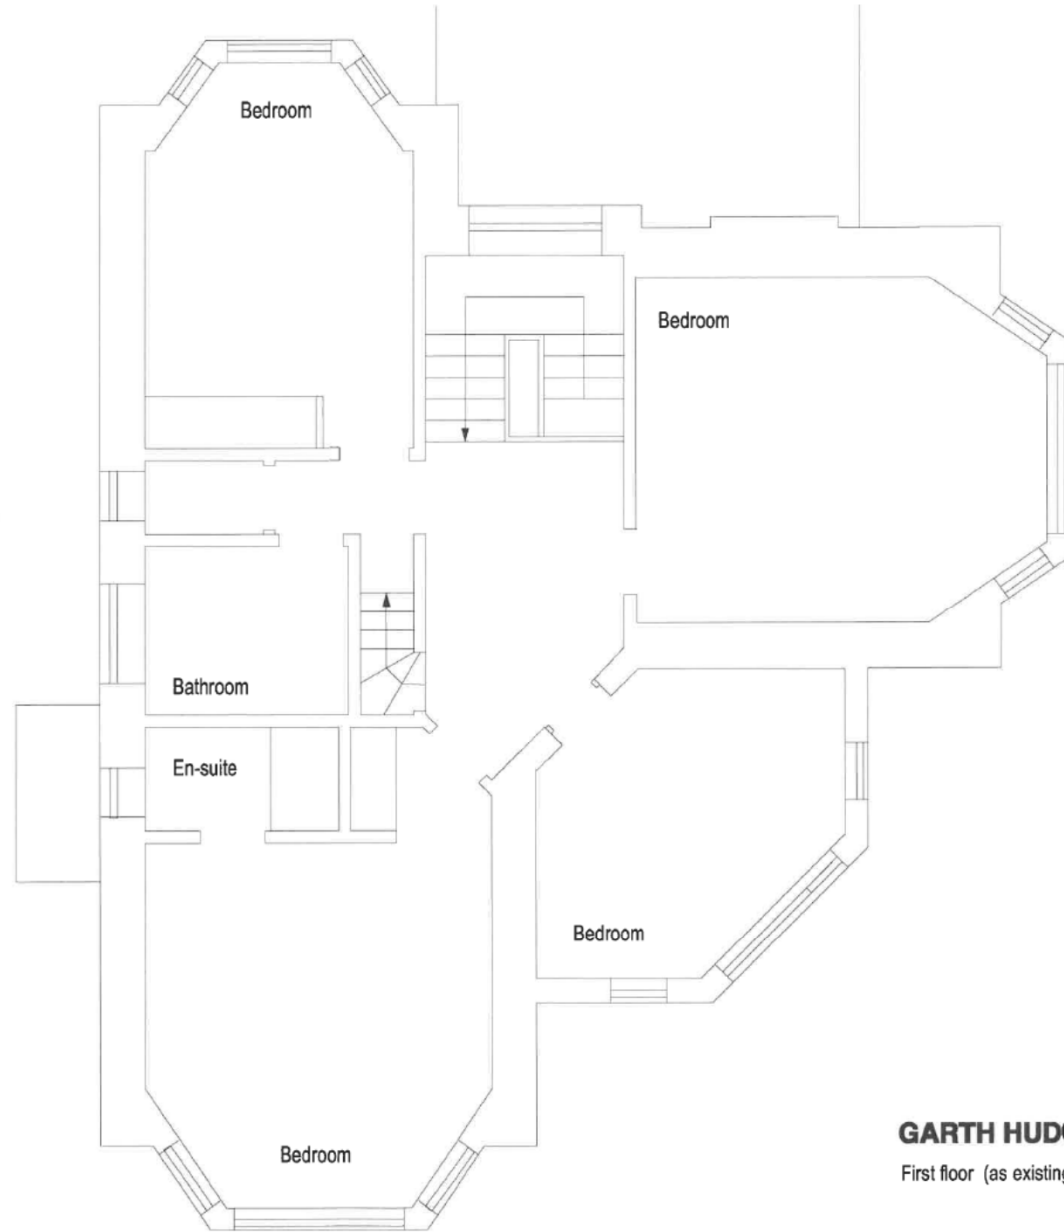

GARTH HUDOL, Nefyn
 First floor (as existing)

Cefn Bryn, Criccieth, LL52 0BT
 Tel: 0770 925 8926
 eboast: gwyrn@ty-newydd.com
 www.ty-newydd.com

Ty - Newydd cyf.
 Dylunio a rheolaeth project
 Design & project management

1671/ 02
 1:50
 20-07-2020




East



South

GARTH HUDOL, Nefyn
Elevations (as existing)

| | |
|---|--|
| Ty - Newydd cyf. Dylunio a rheolaeth project Design & project management | Cefn Bryn, Criccieth, LL52 0BT Tel: 0770 925 8926 ebost: gwyn@ty-newydd.com www.ty-newydd.com |
| 1671/ 03 | 1:100 20-07-2020 |

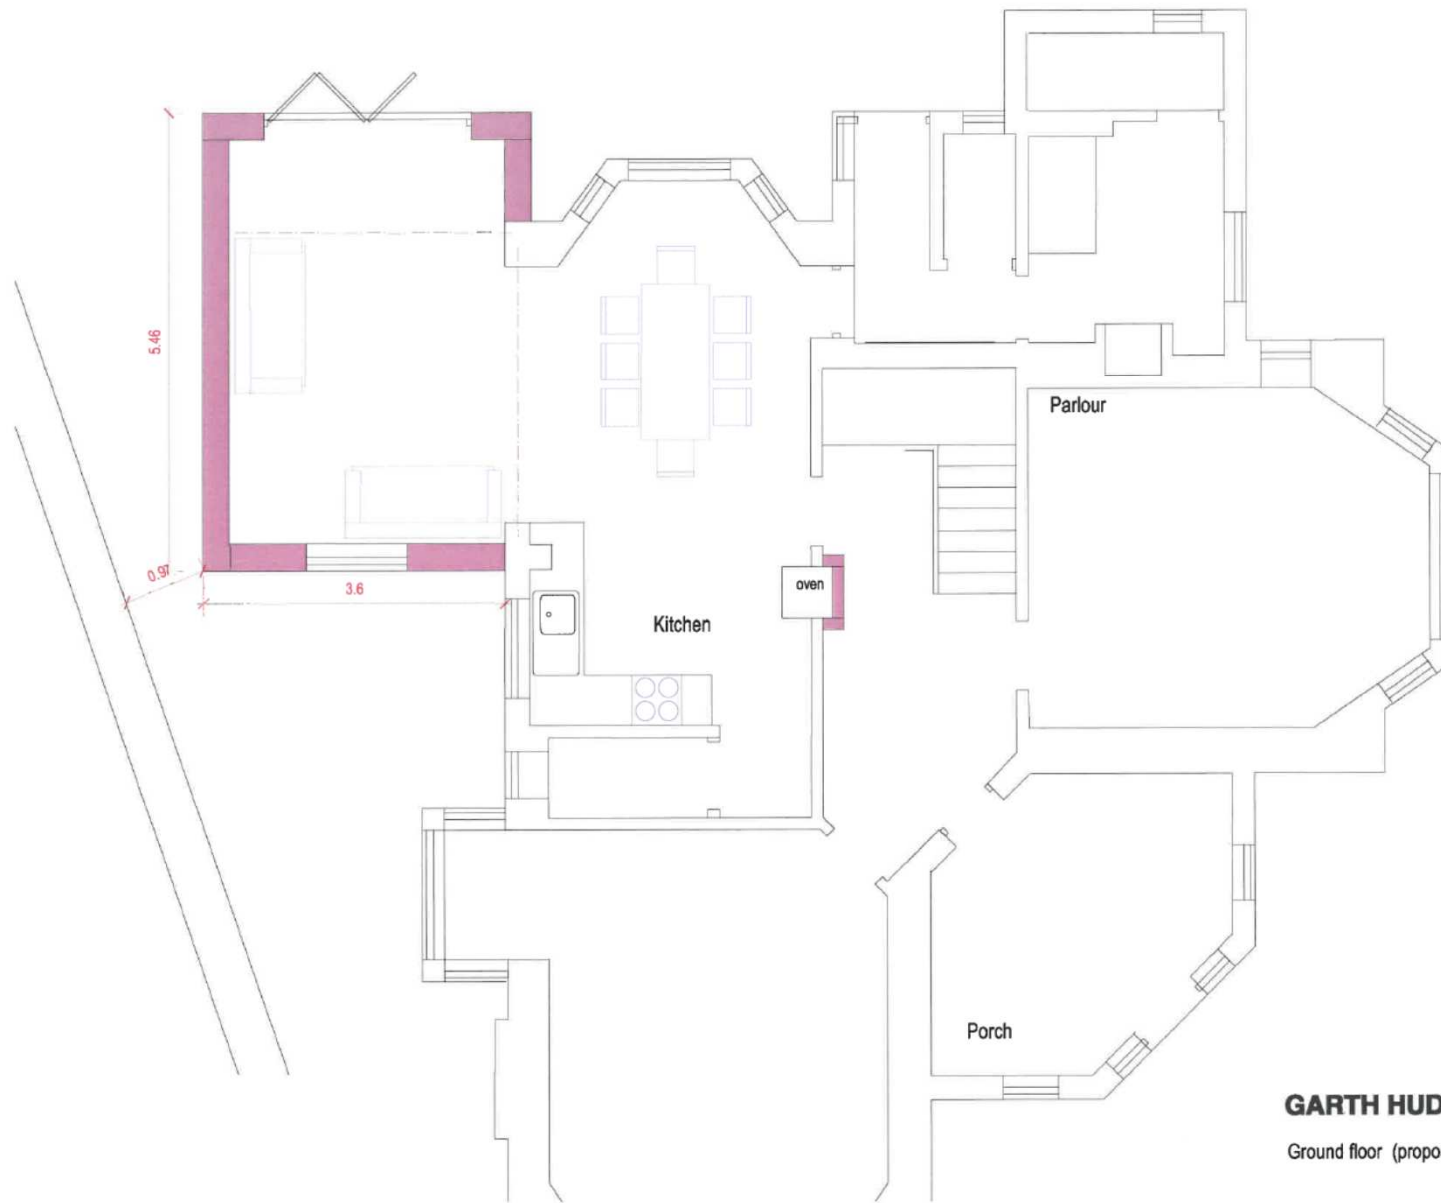

GARTH HUDOL, Nefyn


Ground floor (proposed)

Cefn Bryn, Criccieth, LL52 0BT
 Tel: 0770 925 8926
 eboost.gwyn@ty-newydd.com
 www.ty-newydd.com

Ty - Newydd cyf.
 Dylunio a rheolaeth project
 Design & project management

1671/ 04

1:50
 20-07-2020

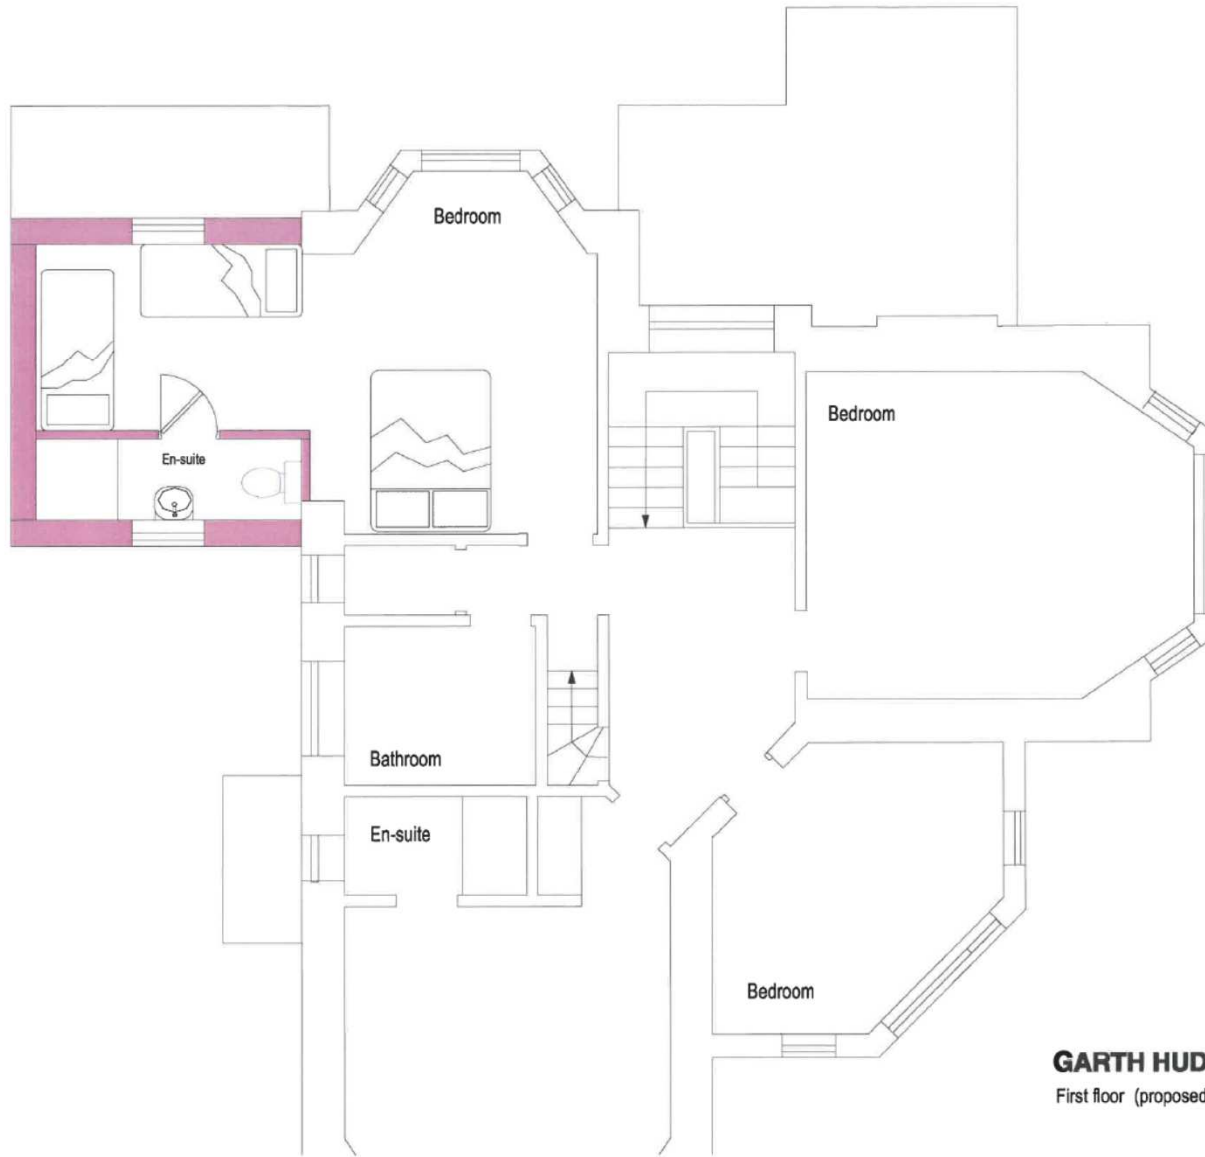

GARTH HUDOL, Nefyn
 First floor (proposed)


| | |
|---|--|
| Ty - Newydd cyf. Dylunio a rheolaeth project Design & project management | Cein Blyn, Criccieth, LL52 0BT Tel: 0770 925 8926 epost: gwyn@ty-newydd.com www.ty-newydd.com |
| | 1671/ 05 1:50 20-07-2020 |



East



South

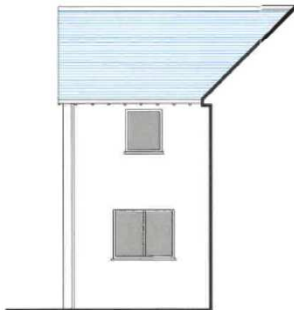

North

GARTH HUDOL, Nefyn
Elevations (proposed)

| | |
|---|--|
| Ty - Newydd cyf. Dylunio a rheolaeth project Design & project management | Cefn Bryn, Criccieth, LL52 0BT Tel: 0770 925 8926 ebost: gwyn@ty-newydd.com www.ty-newydd.com |
| 1671/ 06 | 1:100 20-07-2020 |











