



Rhif y Cais / Application Number : C15-0524-41-LL

Cynllun lleoliad ar gyfer adnabod y safle yn unig. Dim i raddfa.
Location Plan for identification purposes only. Not to scale.



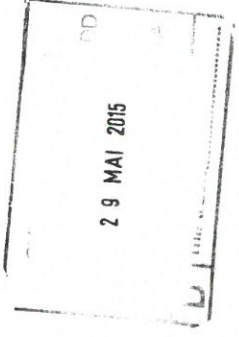

getmapping.com

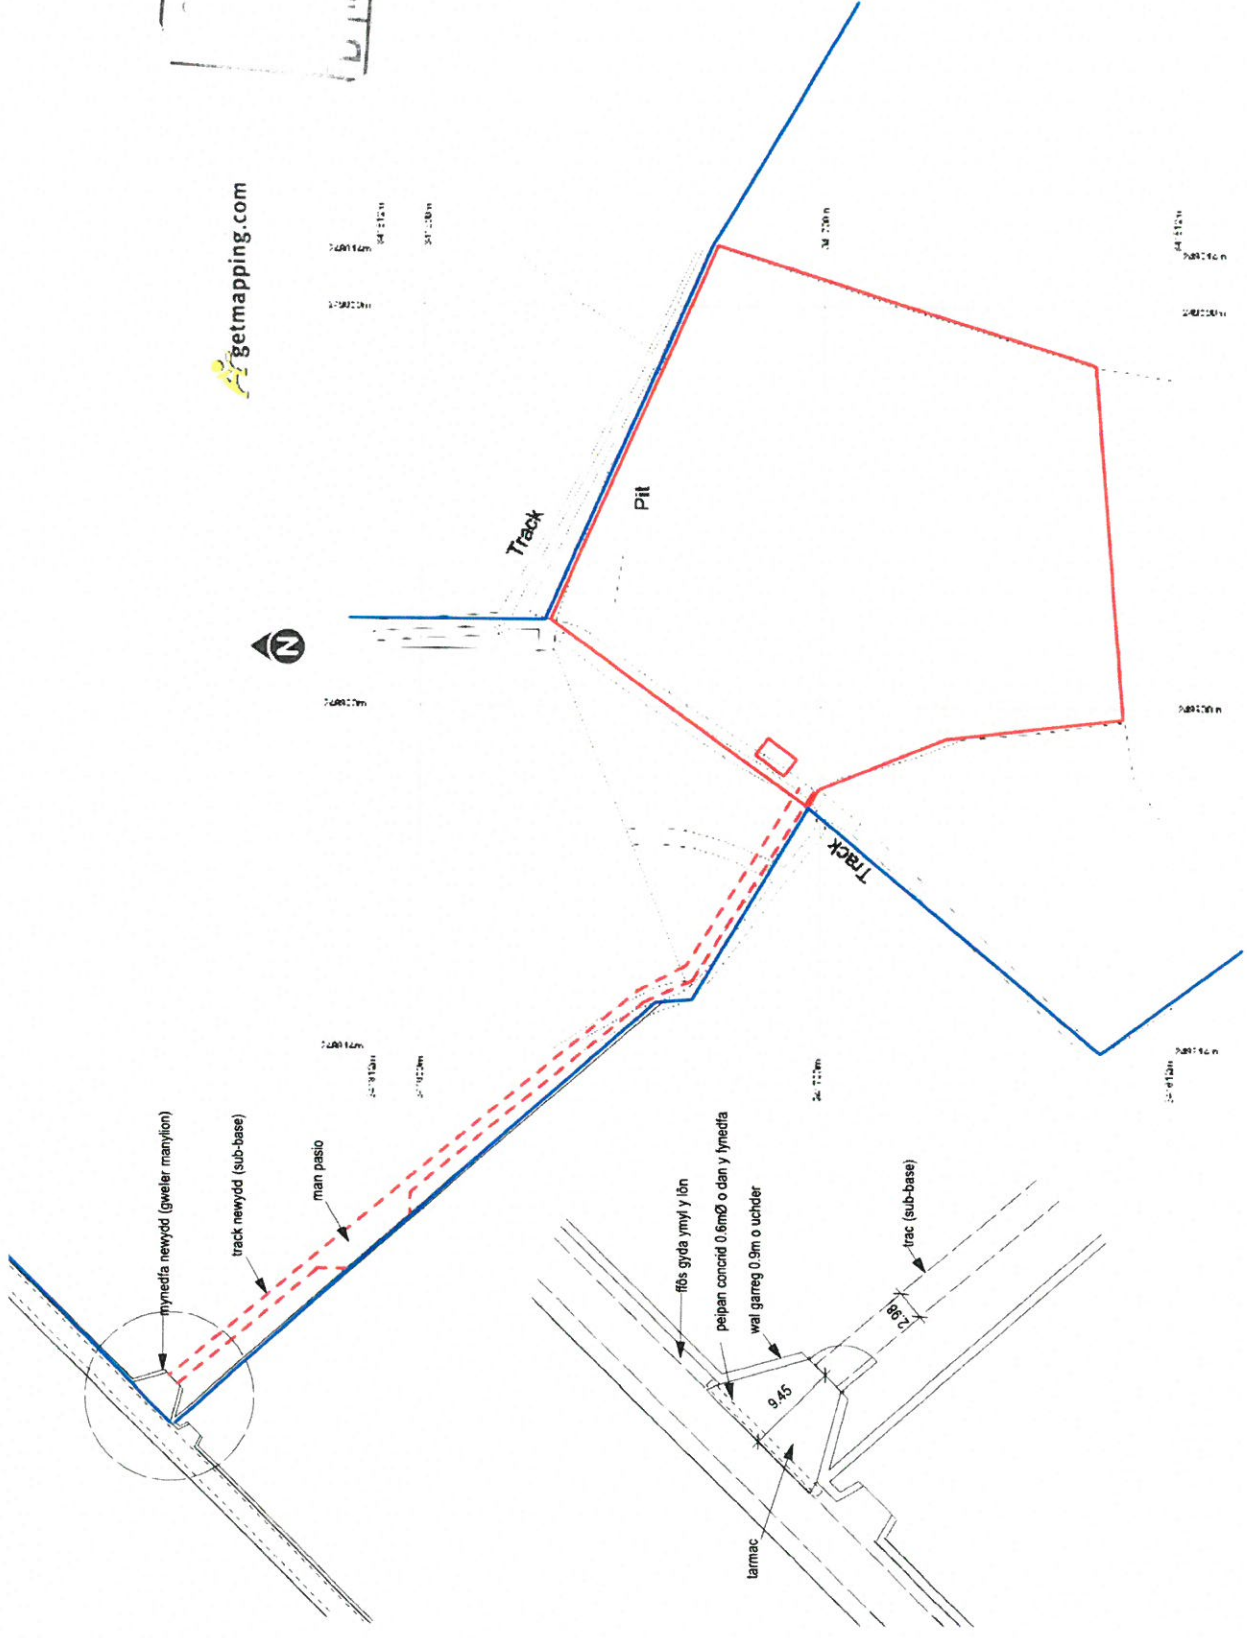

Ty-Newydd
 Ty Newydd, Ceidio, Pwllheli LL53 8UG
 Tel: 0770 925 8926 | 01758 720762
 epost: gwyn@ty-newydd.com
 www.ty-newydd.com
 Dylunio a rheolaeth project
 Design & project management

1282 /04
 1:1250/ 1:500
 29-05-2015

CEFŊ UCHAF, Garndolbenmaen
 Cynllun lleoliad




Bydd y cynllun hwn yn ddarparu gwybodaeth ddiddorol i'r holl rai sydd yn gysylltu â'r prosiect hwn. Dim hysbysu o'r blaen. Dim hysbysu o'r blaen. Dim hysbysu o'r blaen. Dim hysbysu o'r blaen.



Ty Newydd, Ceidio, Pwllheli LL53 8UG
 Tel: 0770 925 8926 | 01758 720762
 epost: gwyn@ty-newydd.com
 www.ty-newydd.com
 Dylunio a rheolaeth project
 Design & project management

1282 /02
 1:500
 29-05-2015

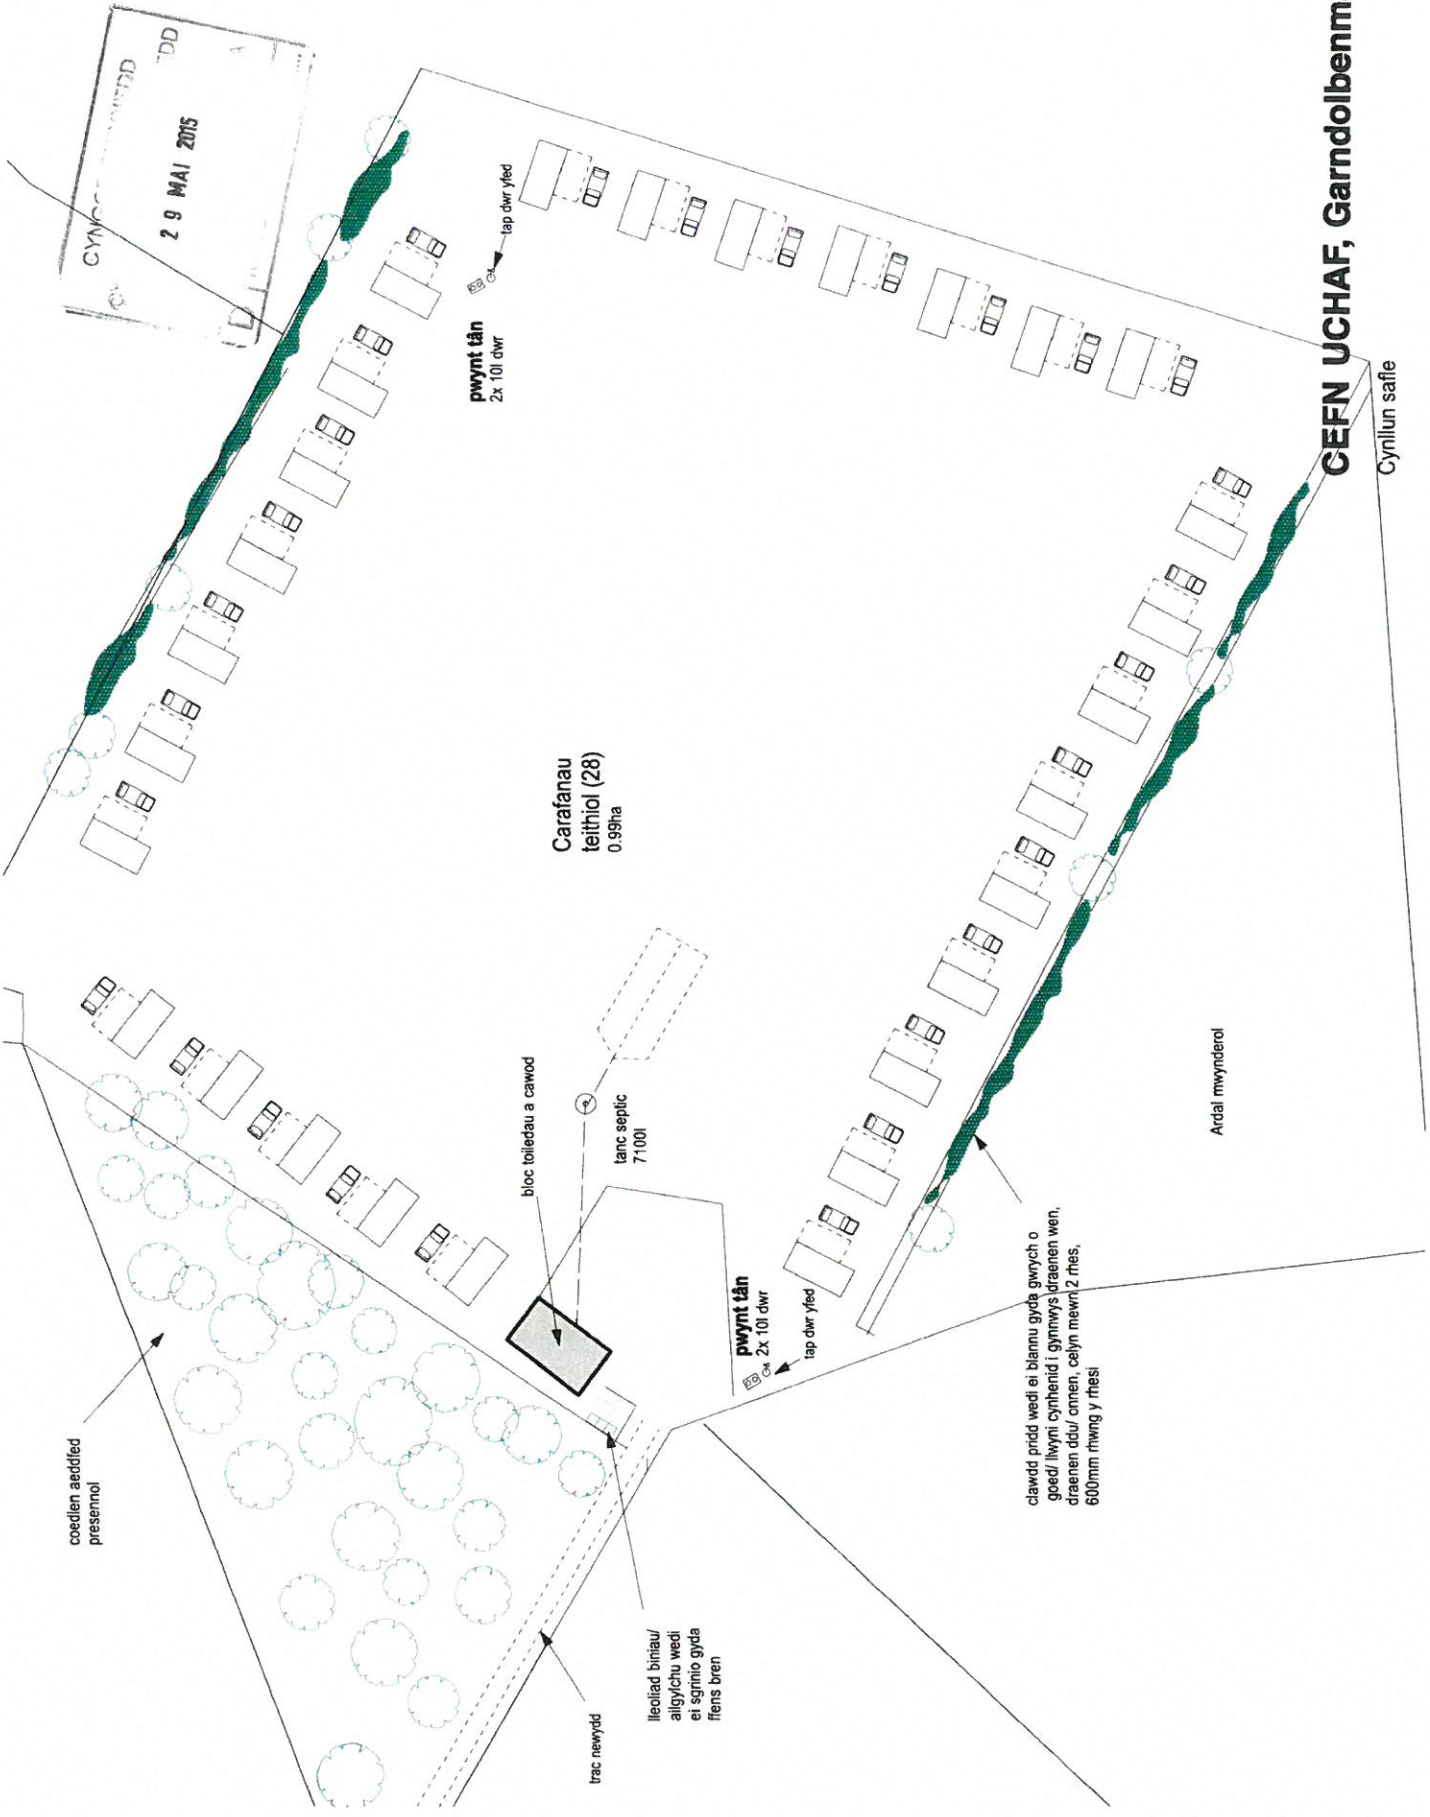

GEFN UCHAF, Garndolbenmaen

Cynllun safie

coedlen aeddfed presennol

Carafanau feithiol (28)
0.99ha

Ardal rwynderol

pwynt tân
2x 10l dwr

bloc toiledau a cawod

tanc septic
7100l

pwynt tân
2x 10l dwr


trac newydd

lleoliad biniau/
allgylchu wedi
ei sgrinio gyda
fiens bren


clawdd pridd wedi ei bliannu gyda gwrych o goed/ llwyni cynhenid i gymwys draenen wen, draenen ddau/ onnen, celyn mewn 2 rhes, 600mm rhwng y rhesi

CYNWYD
29 MAI 2015
TDD


CYNGOR GWYBIEDD
 ADRAW RHEOLEDDIO
 2 D MAI 2015
 GWASANAETH CYLLUNIO AC
 AMGYLCHEDD
 RHIFTRAC

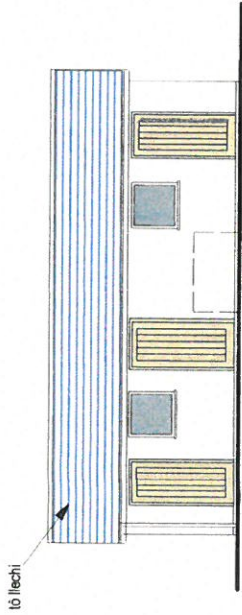


De Ddwyrain

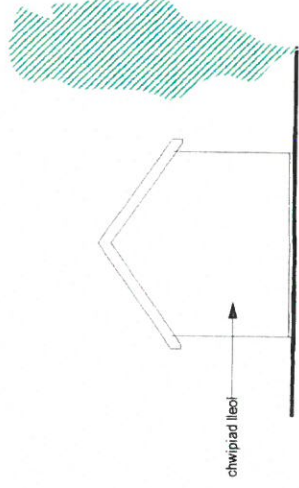

Gogledd Ddwyrain

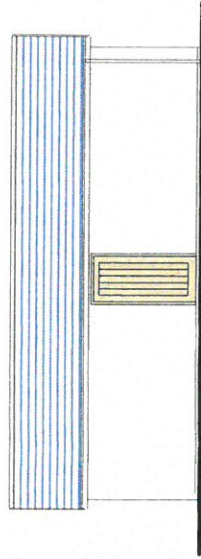

Gogledd Orllewin

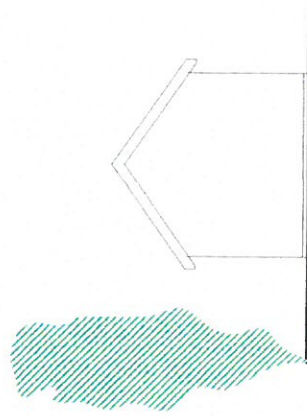

Dé Orllewin

Ty Newydd, Ceidio, Pwllheli LL53 8UG
 Tel: 0770 925 8926 | 01758 720762
 epost: gwyn@ty-newydd.com
 www.ty-newydd.com
 Dylunio a rheolaeth project
 Design & project management

Ty - Newydd


1282 /04

1:100

19-05-2015

CEFN UCHAF, Garndolbenmaen

Edrychiadau bloc toiled

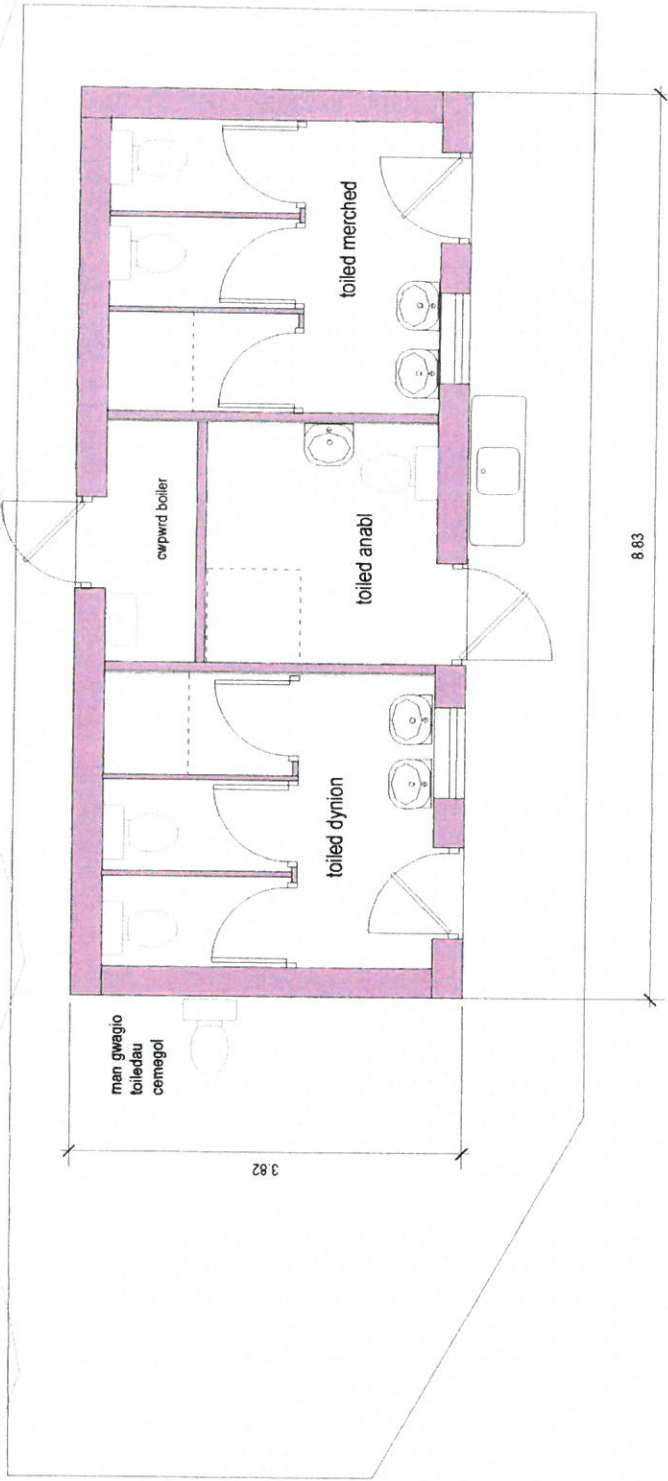

CYNGOR GWYNEDD
 ADRAN RHEOLEDDIO
 20 MAI 2015
 GWASANAETH CYNLLUNIO AC
 AMGYLCHEDD
 RHIFTRAC

Ty Newydd, Ceidio, Pwllhell LL53 8UG
 Tel: 0770 925 8926 | 01758 720762
 epost: gwyn@ty-newydd.com
 www.ty-newydd.com

Ty - Newydd
 Dylunio a rheolaeth project
 Design & project management

1282 /03
 1:50
 19-05-2015

CEFN UCHAF, Garndolbenmaen
 Cynllun bloc toiled