


Cynllunio

06/07/2021

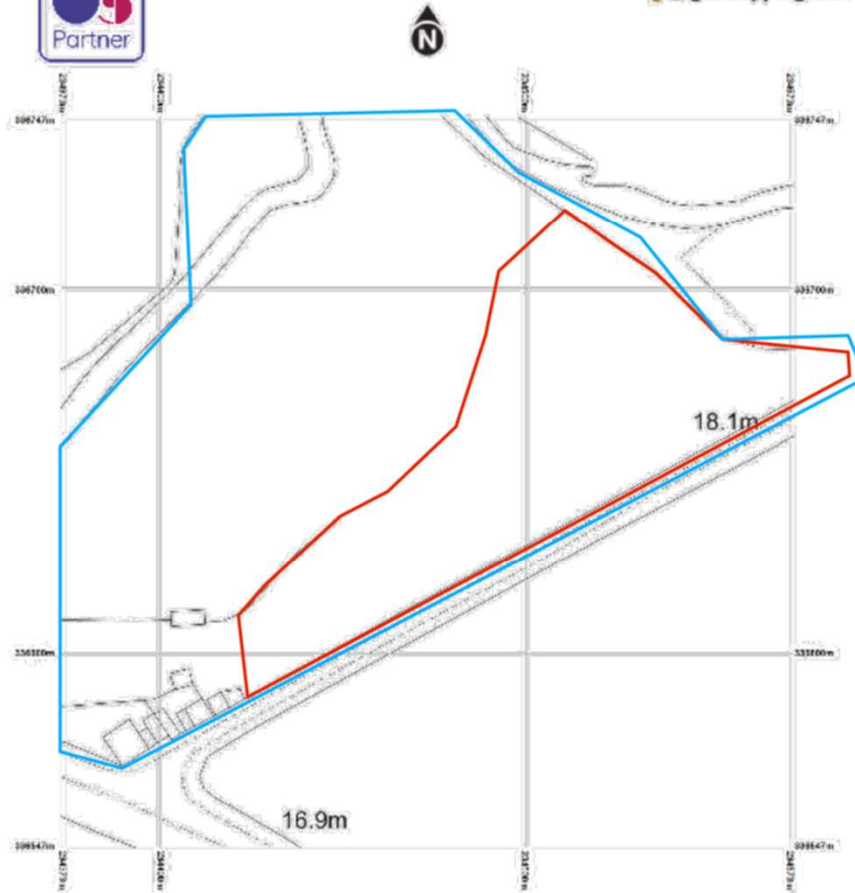


Reproduction in whole or in parts prohibited without the prior permission of Ordnance Survey.

Ordnance Survey and the OS Symbols are registered trademarks and OS MasterMap is a trademark of Ordnance Survey, the national mapping agency of Great Britain.

The representation of a road track or path is no evidence of a right of way.

The representation of features as lines is no evidence of a property boundary.

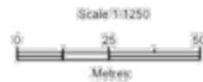

Supplied by Getmapping
Centre coordinates: 234473_336407
OS License Number: 10003848

Gefail y Bont, Efailnewydd

Location plan


Ty - Newydd
Dylunio a rheolaeth project
Design & project management

Cefn Bryn, 24 Stryd Fawr, Criccieth LL52 0BT
Tel: 0770 925 8926
ebost: gwym@ty-newydd.com
www.ty-newydd.com

1786/ 01

1:1250

25-06-2021

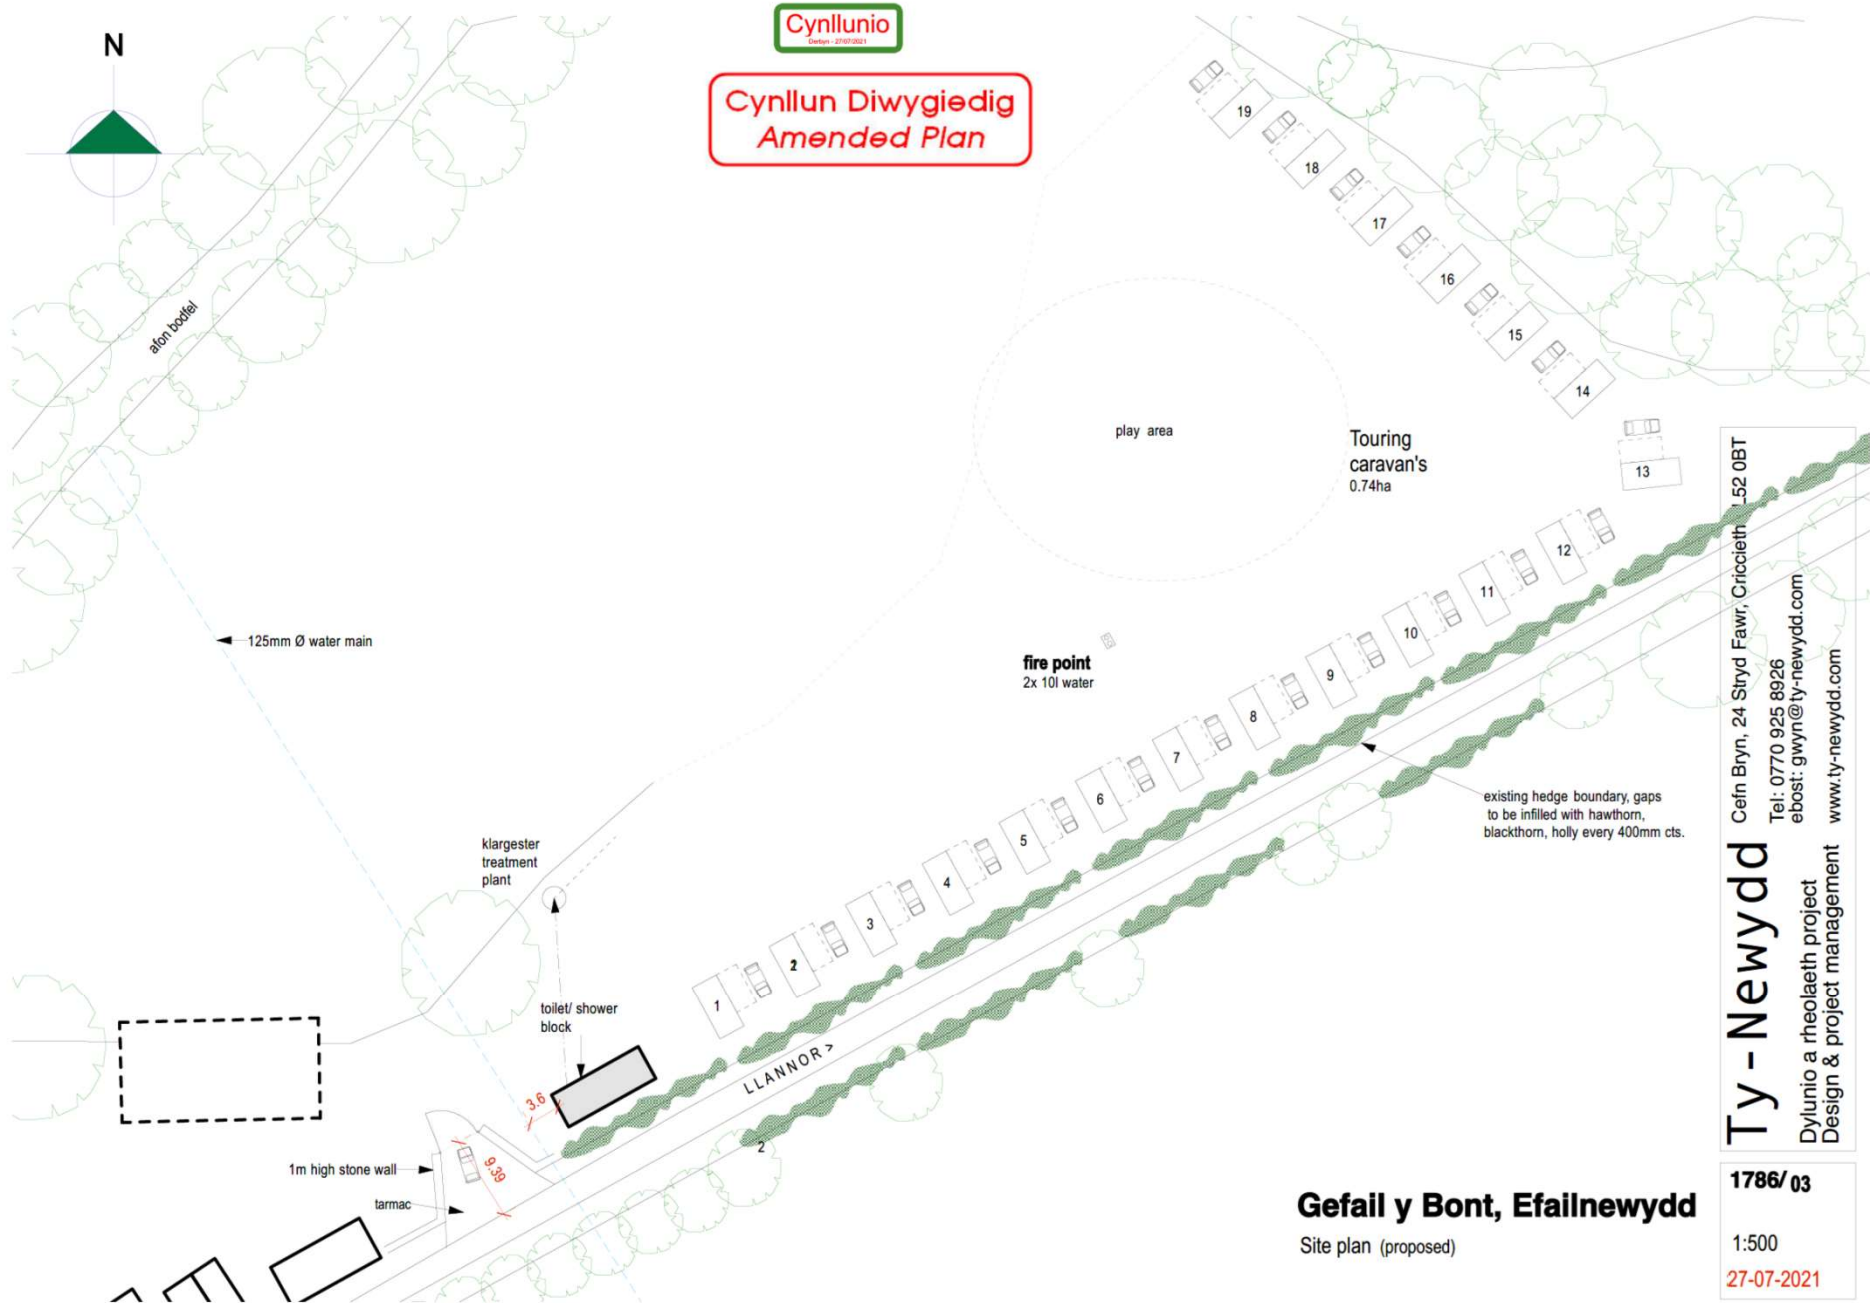

Cynllunio
Design - 27/07/2021


**Cynllun Diwygiedig
 Amended Plan**

Ty - Newydd
 Dylunio a rheolaeth project
 Design & project management


Cefn Bryn, 24 Stryd Fawr, Criccieth L52 0BT
 Tel: 0770 925 8926
 eboost: gwyn@ty-newydd.com
 www.ty-newydd.com

Gefail y Bont, Efailnewydd
 Site plan (proposed)


1786/ 03
 1:500
 27-07-2021

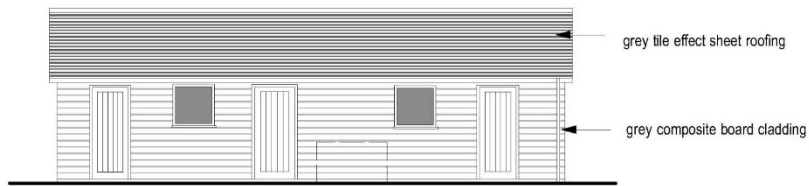


North West

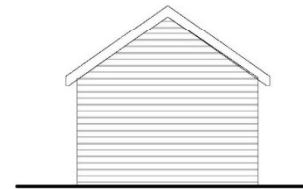

South West

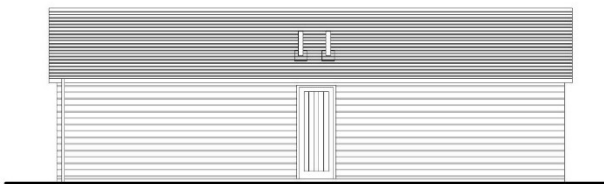

South East

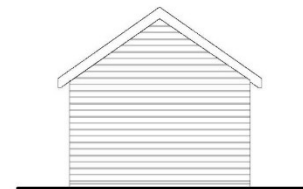

North East

Gefail y Bont, Efailnewydd


Toilet block elevations

Ty - Newydd
Dylunio a rheolaeth project
Design & project management
Cefn Bryn, 24 Stryd Fawr, Criccieth LL52 0BT
Tel: 0770 925 8926
ebost: gwyn@ty-newydd.com
www.ty-newydd.com

1786/05

1:100

25-06-2021

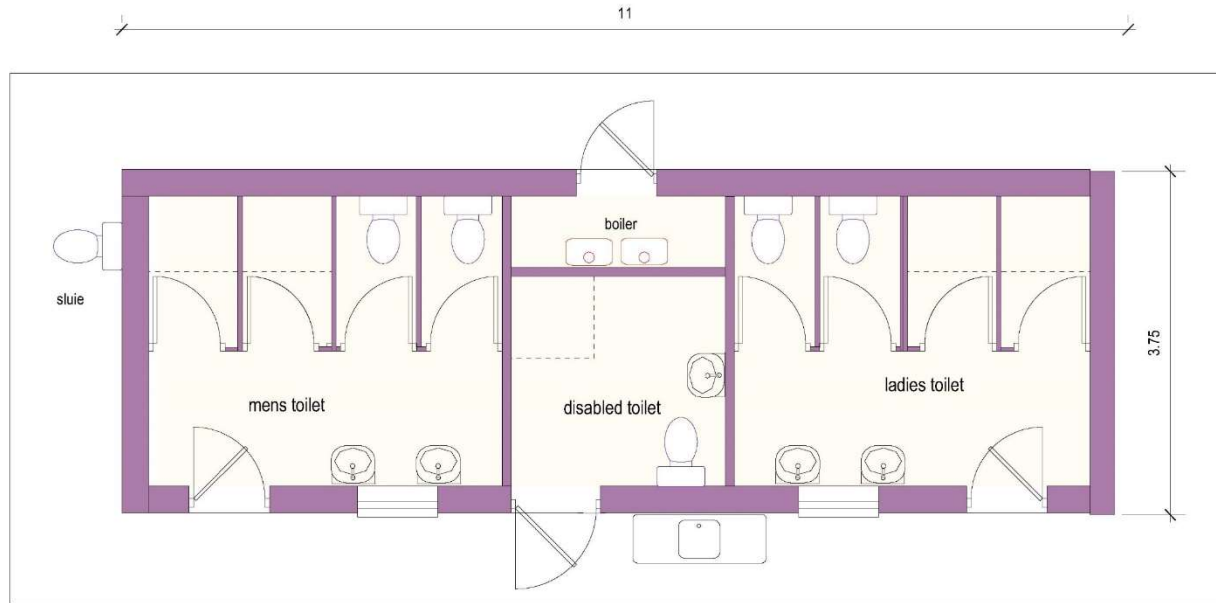

Gefail y Bont, Efailnewydd

toilet block plan

Ty - Newydd
Cein Bryn, 24 Stryd Fawr, Criccieth LL52 0BT
Tel: 0770 925 8926
ebost: gwyn@ty-newydd.com
www.ty-newydd.com

Dylunio a rheolaeth project
Design & project management

1786/ 04

1:50

25-06-2021



















