



Rhif y Cais / Application Number : C16/0281/42/LL

Cynllun lleoliad ar gyfer adnabod y safle yn unig. Dim i raddfa.
Location Plan for identification purposes only. Not to scale.

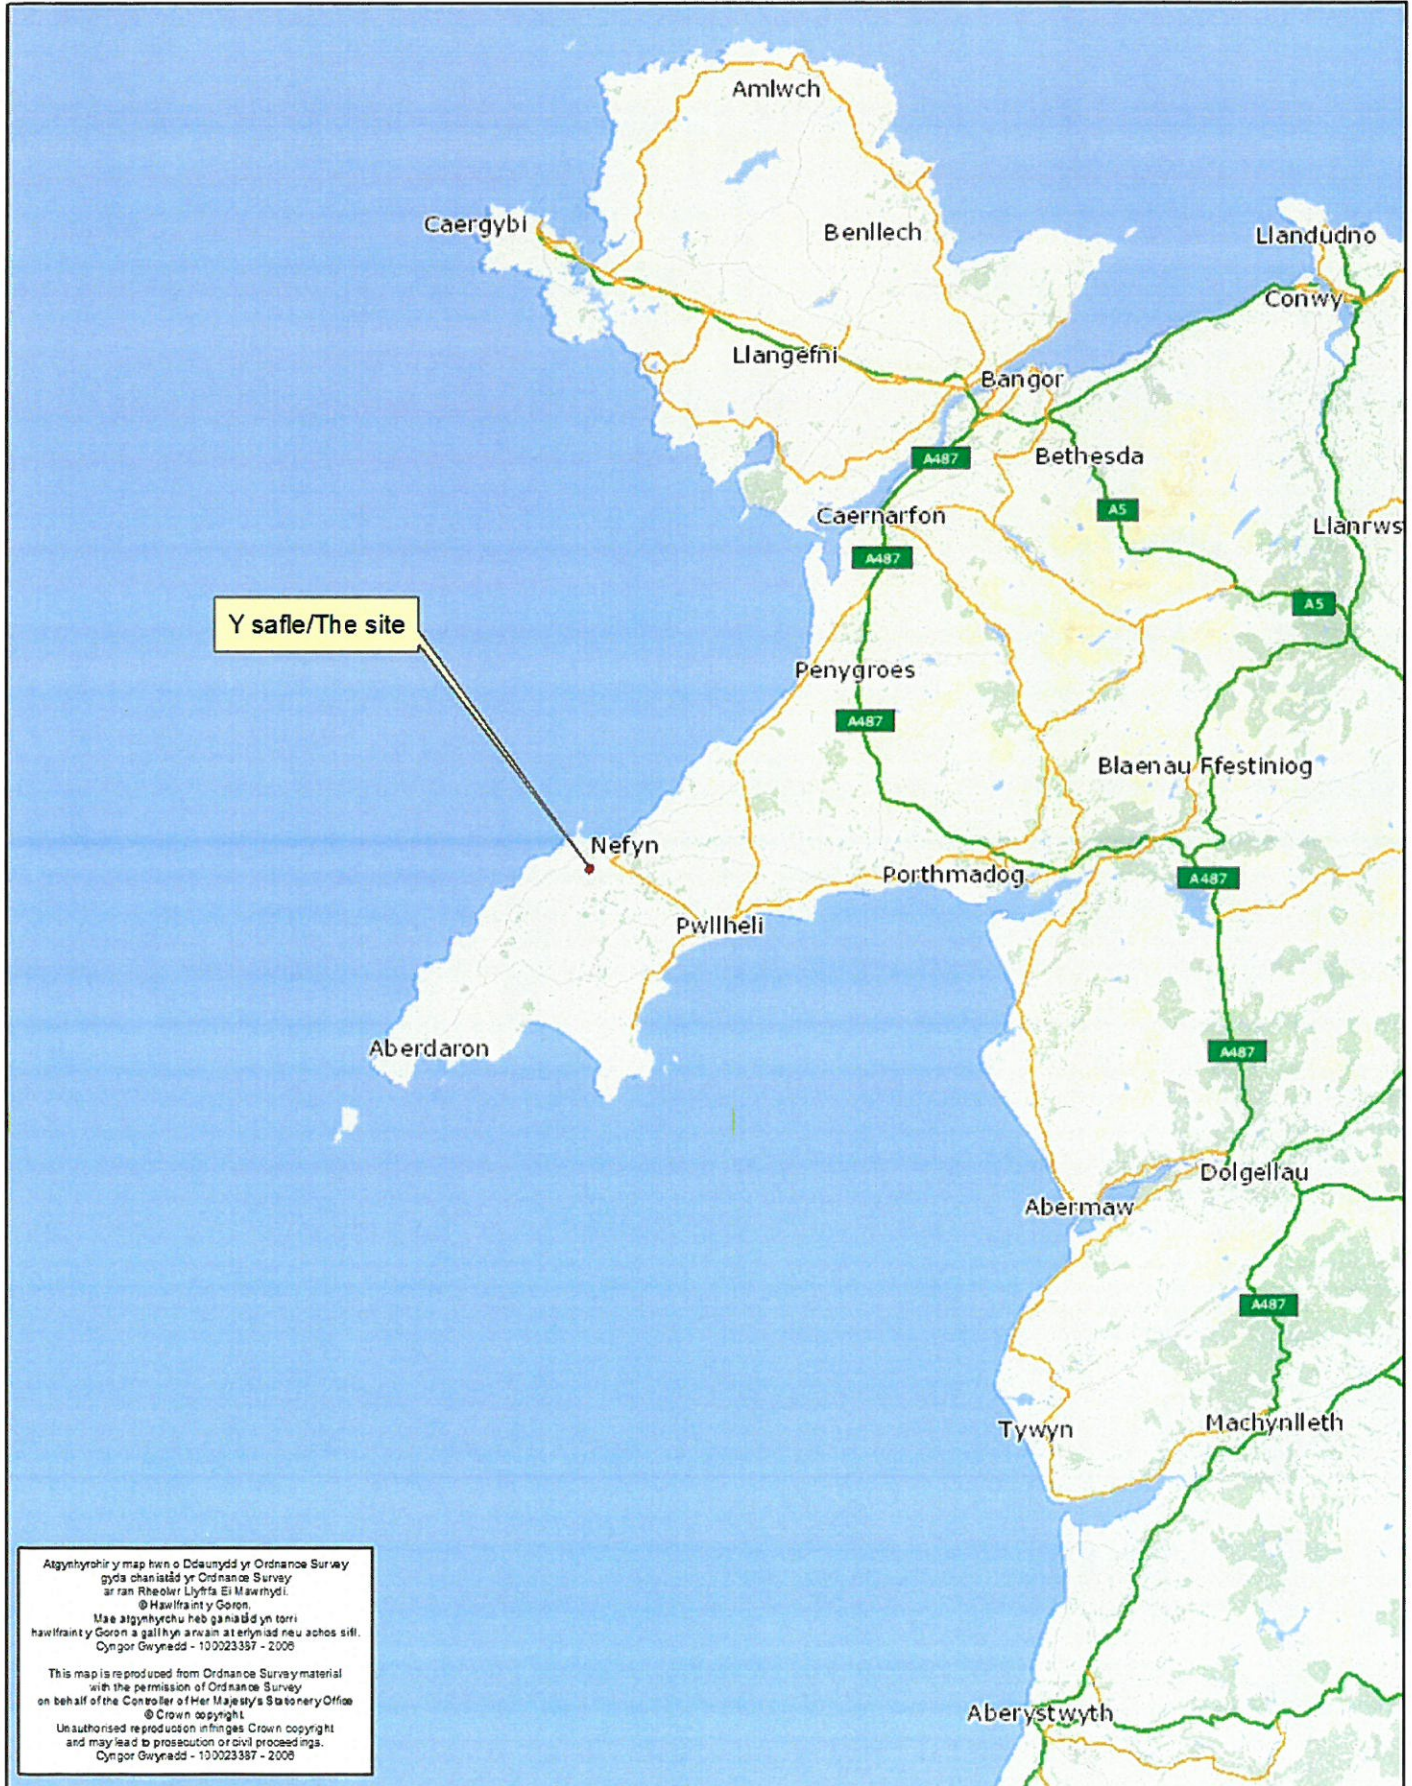

Atgynhyrhir y map hon o Ddaunydd yr Ordnance Survey gyda chaniatâd yr Ordnance Survey ar ran Rheolwr Llyfrau Ei Mawrnydd.
© Hawlfraint y Goron.
Mae atgynhyrchu heb ganiatâd yn torri hawlfraint y Goron a gall hysparhau at erlyniad neu achos sifil.
Cynllun Gwynedd - 100023357 - 2006

This map is reproduced from Ordnance Survey material with the permission of Ordnance Survey on behalf of the Controller of Her Majesty's Stationery Office.
© Crown copyright.
Unauthorised reproduction infringes Crown copyright and may lead to prosecution or civil proceedings.
Cynllun Gwynedd - 100023357 - 2006

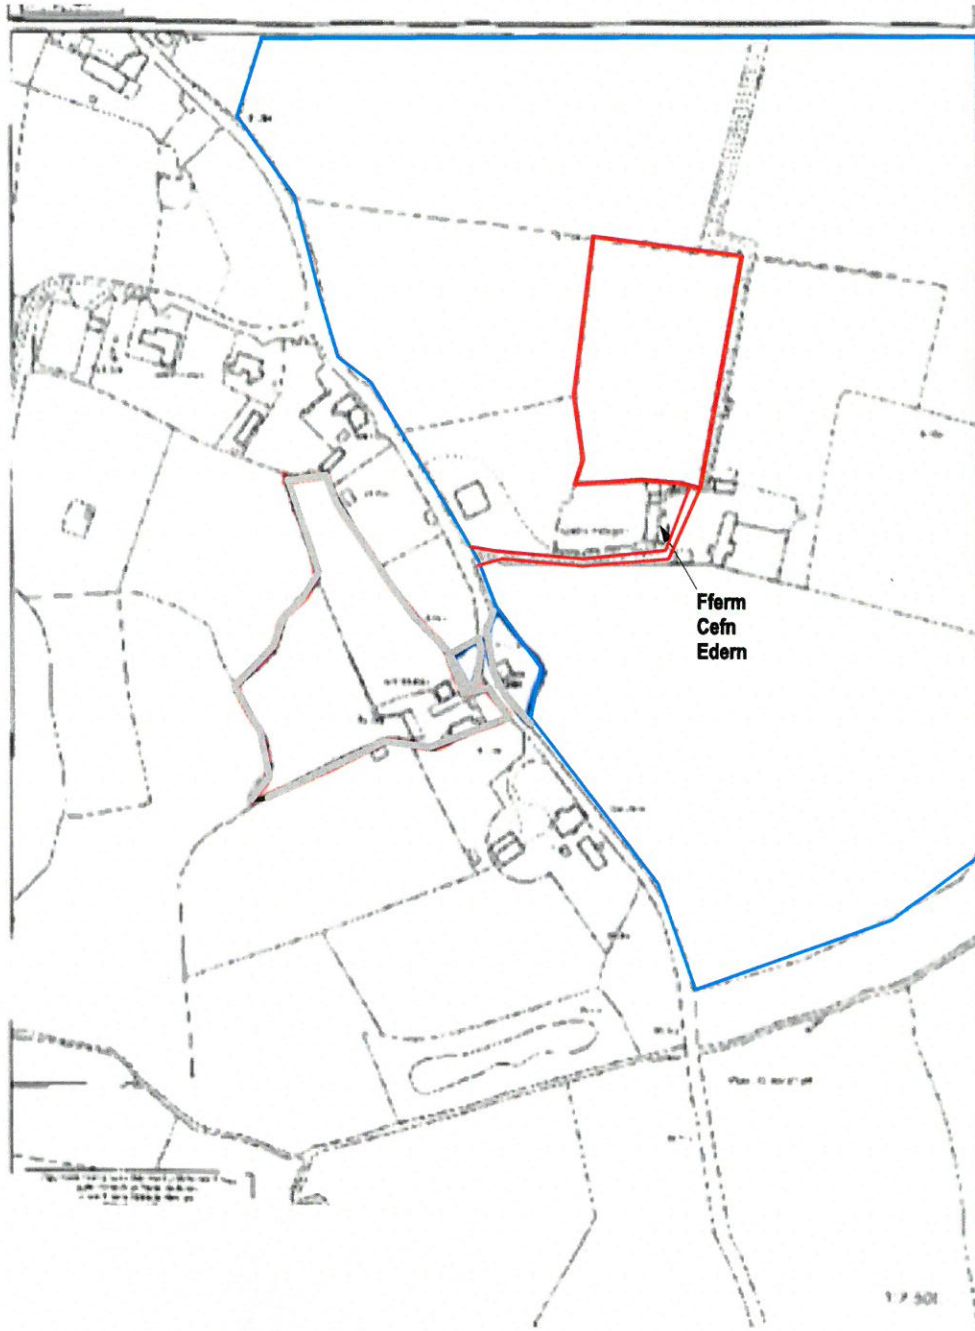

Fferm Cefn Edern, Edern
Cynllun lleoliad

Ty - Newydd cyf. Ty Newydd, Ceidio, Pwllheli LL53 8UG
Tel: 0770 925 8926 | 01758 720762
ebost: gwyn@ty-newydd.com www.ty-newydd.com
Dylunio a rheolaeth project
Design & project management

1318/ 05
1:2500
16-03-2016

plannu ychwanegol i gynnwys
Rowen, draenen wen, draenen ddu,
onnen a celyn.

Ardal mwynderol

coed presennol

Carafanau
teithiol
0.63ha

pwyt tân
2x 10l dwr

tap dwr yfed

gwrychoedd presennol

tanc septic
5000l

bloc toiled / cawod

lleoliad biniau/
ailgythu wedi
ei sgrinio gyda
ffens bren

G

CYNGOR GWYNEDD
ADRAN RHEOLEIDDIO

1 8 MAW 2016

GWASANAETH CYNLLUNIO AC
AMGYLCHEDD

RHIF TRAC:

shed

arwydd

fynedfa

uchder clawdd i ostwng i 900mm

Ty Newydd cyf.
Ty Newydd, Ceidio, Pwllheli LL53 8UG
Tel: 0770 925 8926 | 01758 720762
ebost: gwyn@ty-newydd.com
www.ty-newydd.com

Dylunio a rheolaeth project
Design & project management


Fferm Cefn Edern, Edern

Cynllun safle

1318/01

1:500

16-03-2016

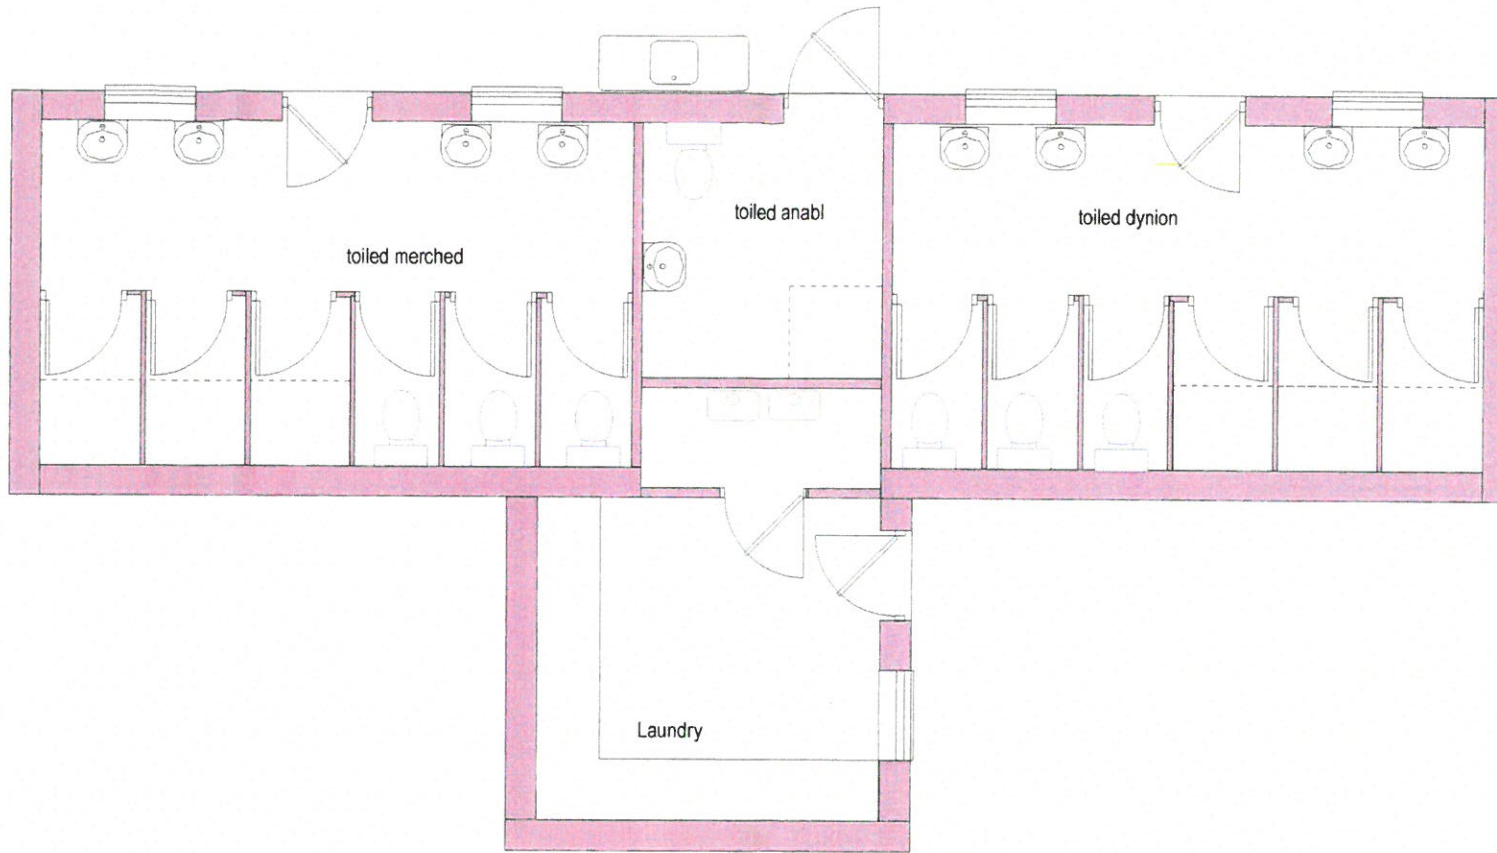

CYNGOR GWYNEDD
 ADRAN RHEOLEIDDIO
 18
 GWASANAETH
 AMGOCOED


Ty - Newydd cyf.
 Ty Newydd, Ceidio, Pwllheli LL53 8UG
 Tel: 0770 925 8926 | 01758 720762
 ebost: gwyn@ty-newydd.com
 www.ty-newydd.com
 Dylunio a rheolaeth project
 Design & project management

Fferm Cefn Edern, Edern
 Cynllun bwriedig (bloc toiled)


1318/ 03
 1:50
 16-03-2016




Dê

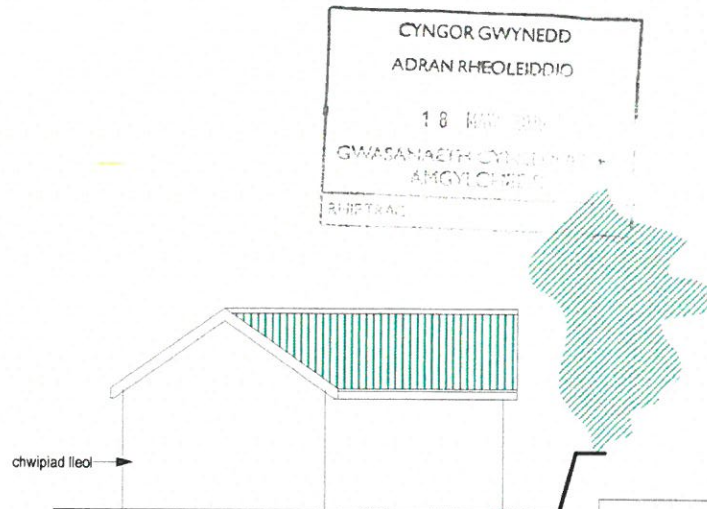

Gorllewin

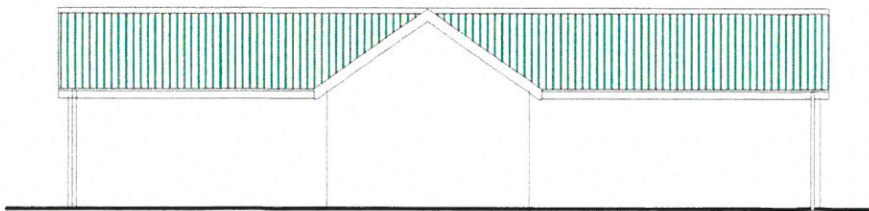

Gogledd

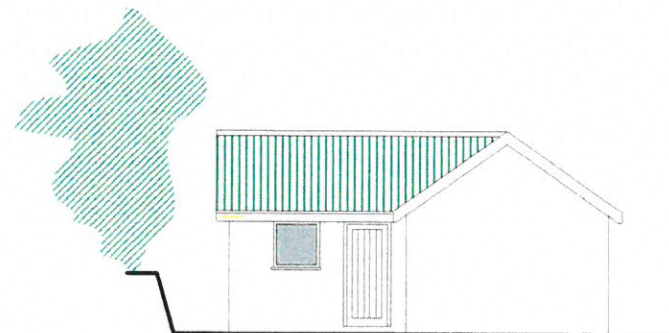

Dwyrain

Ty - Newydd cyf.
 Ty Newydd, Ceidio, Pwllheli LL53 8UG
 Tel: 0770 925 8926 | 01758 720762
 epost: gwyn@ty-newydd.com
 www.ty-newydd.com
 Dylunio a rheolaeth project
 Design & project management*

Fferm Cefn Edern, Edern

Edrychiadau bwriedig (bloc toiledau)

1318/02

1:100

16-03-2016