

Rhif y Cais / Application Number : C16/1089/42/LL

Cynllun lleoliad ar gyfer adnabod y safle yn unig. Dim i raddfa.
Location Plan for identification purposes only. Not to scale.





Ffurflen Cais Sengl
Single Application Form

Mapiau 2013 Maps


Marc Diogelwch GWARCHOD / Security Marking PROTECT
 Cyfeirnod y Cwsmer / Customer Reference Number
A0011836

Dalen / Sheet : 3 / 4

CYNGOR GWYNEDD
 ADRAIN RHEOLIDDIO
 25 EBR 2013

CYNGOR GWYNEDD
 ADRAIN RHEOLIDDIO
 25 EBR 2013
 GWASANAETH CYLLUNO AC
 AMGYLCHEDD
 SYRTEAC

CYNGOR GWYNEDD
 ADRAIN RHEOLIDDIO
 01 EBR 2013
 GWASANAETH CYLLUNO AC
 AMGYLCHEDD
 SYRTEAC

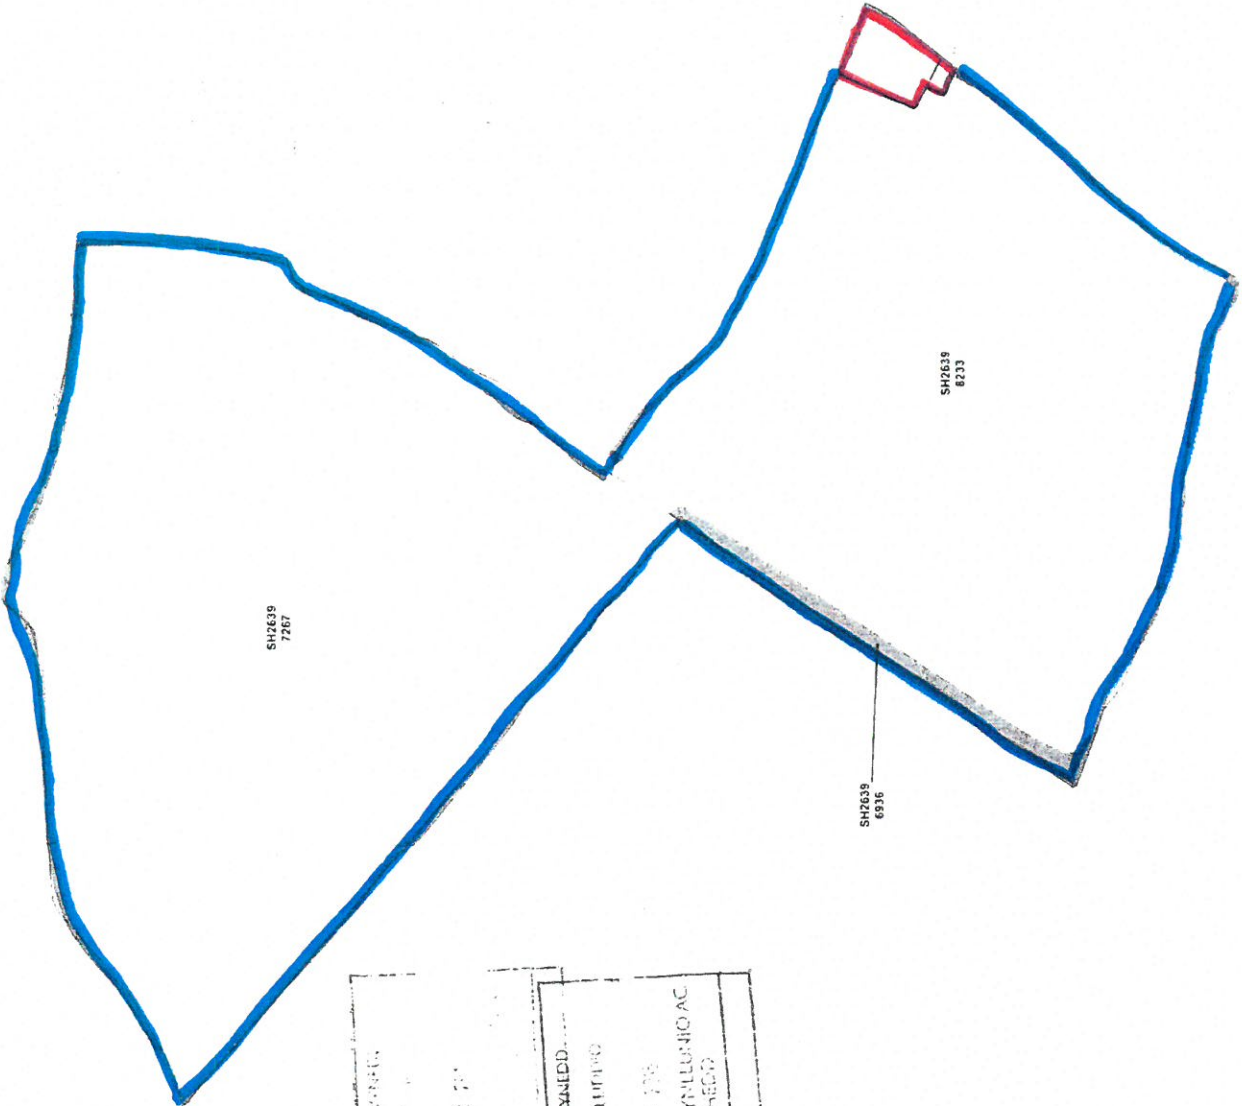

N Graddfa Ffias / Approx. Scale : 2:500



Dyddiad Creu / Date Created : 07/02/2013


Mae'r wybodaeth hon i'w defnyddio ar gyfer pwerau IACS yn unig
 This information can only be used for IACS purposes

This map is based on Ordnance Survey data and is not to scale. It is intended for information purposes only and should not be used for navigation or other purposes. The Welsh Government is not responsible for any loss or damage arising from the use of this map. © Crown Copyright 2013. Ordnance Survey, Welsh Government, 2013.

Mae'r cynllun hon yn ddwyfwrdd Alwyn Griffiths Cyf, ac os dim hysbysu i'r hysbyswr
This drawing is the copyright of Alwyn Griffiths Cyf. It may not be copied/reproduced without permission

Peirwch a dymwyl mesur (scale) nodau'r cynllun hon, os osi dim hysbysu i'r hysbyswr
Do not scale this drawing, if in doubt, ask

CYNGOR GWYNEDD
ADRAN RHEGLIDDO
01 482 4000
GWYBODAETH CYLLUNO AC
AHDYLUDDO
MERS YN

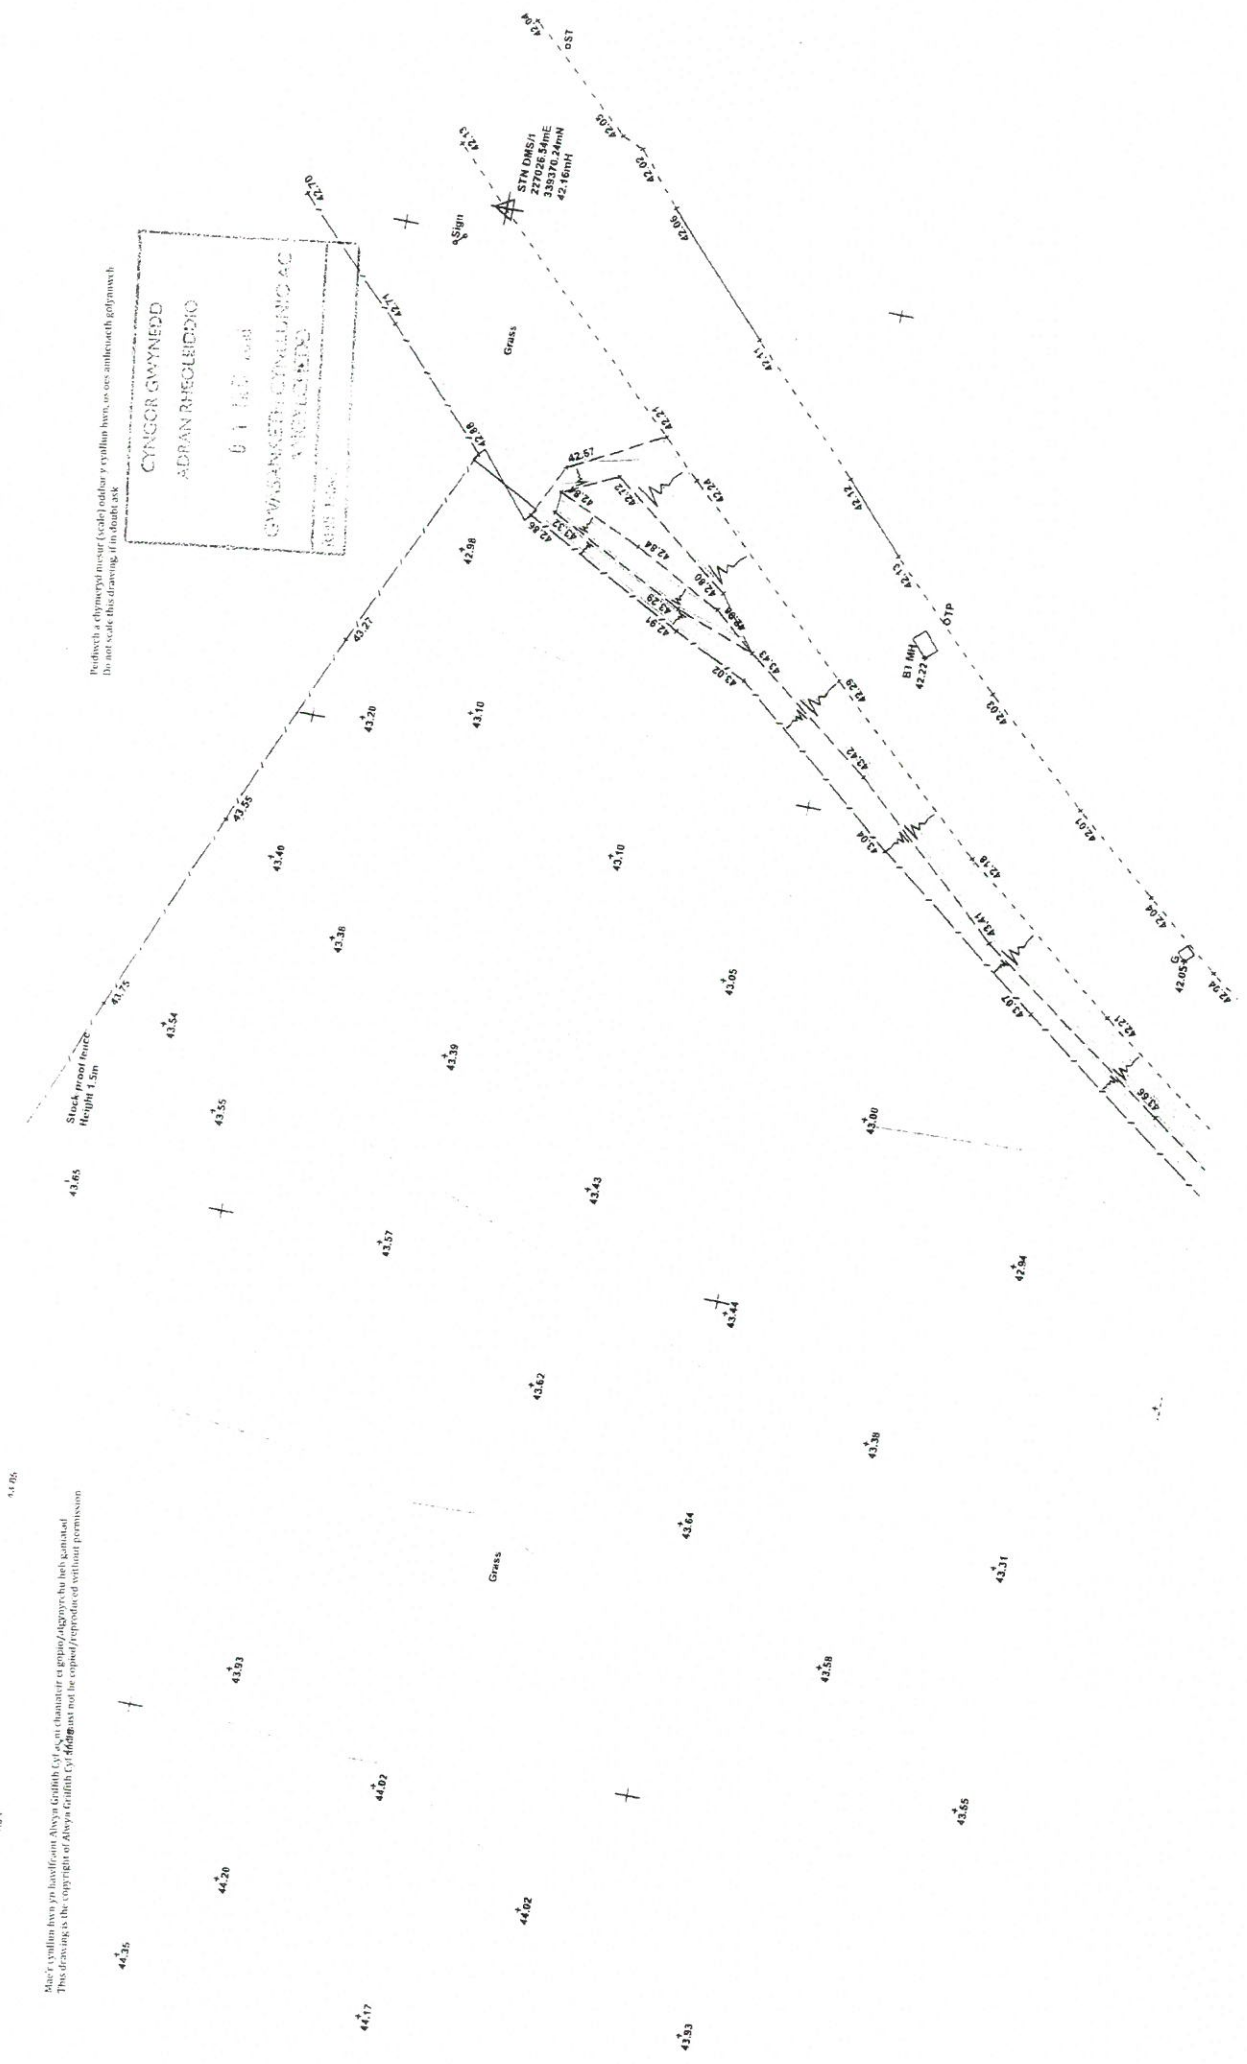


PROJECT/PROJECT:
Rhan tŷr Fferm Bryn Rhydd
Edern

TEITL/TITLE:
Cynllun safle presennol
STAGE: Cynllunio

DYDDIAD/DATE: Ionawr 2015
GRADDFA/SCALE: 1:250
RHIF CYLLUN/DRAWING REF: AG-972.01

NEWIDIADAU/AMENDMENTS

ALWYN GRIFFITHS CYF
Stryfeyr Siarredig
Chartered Surveyors

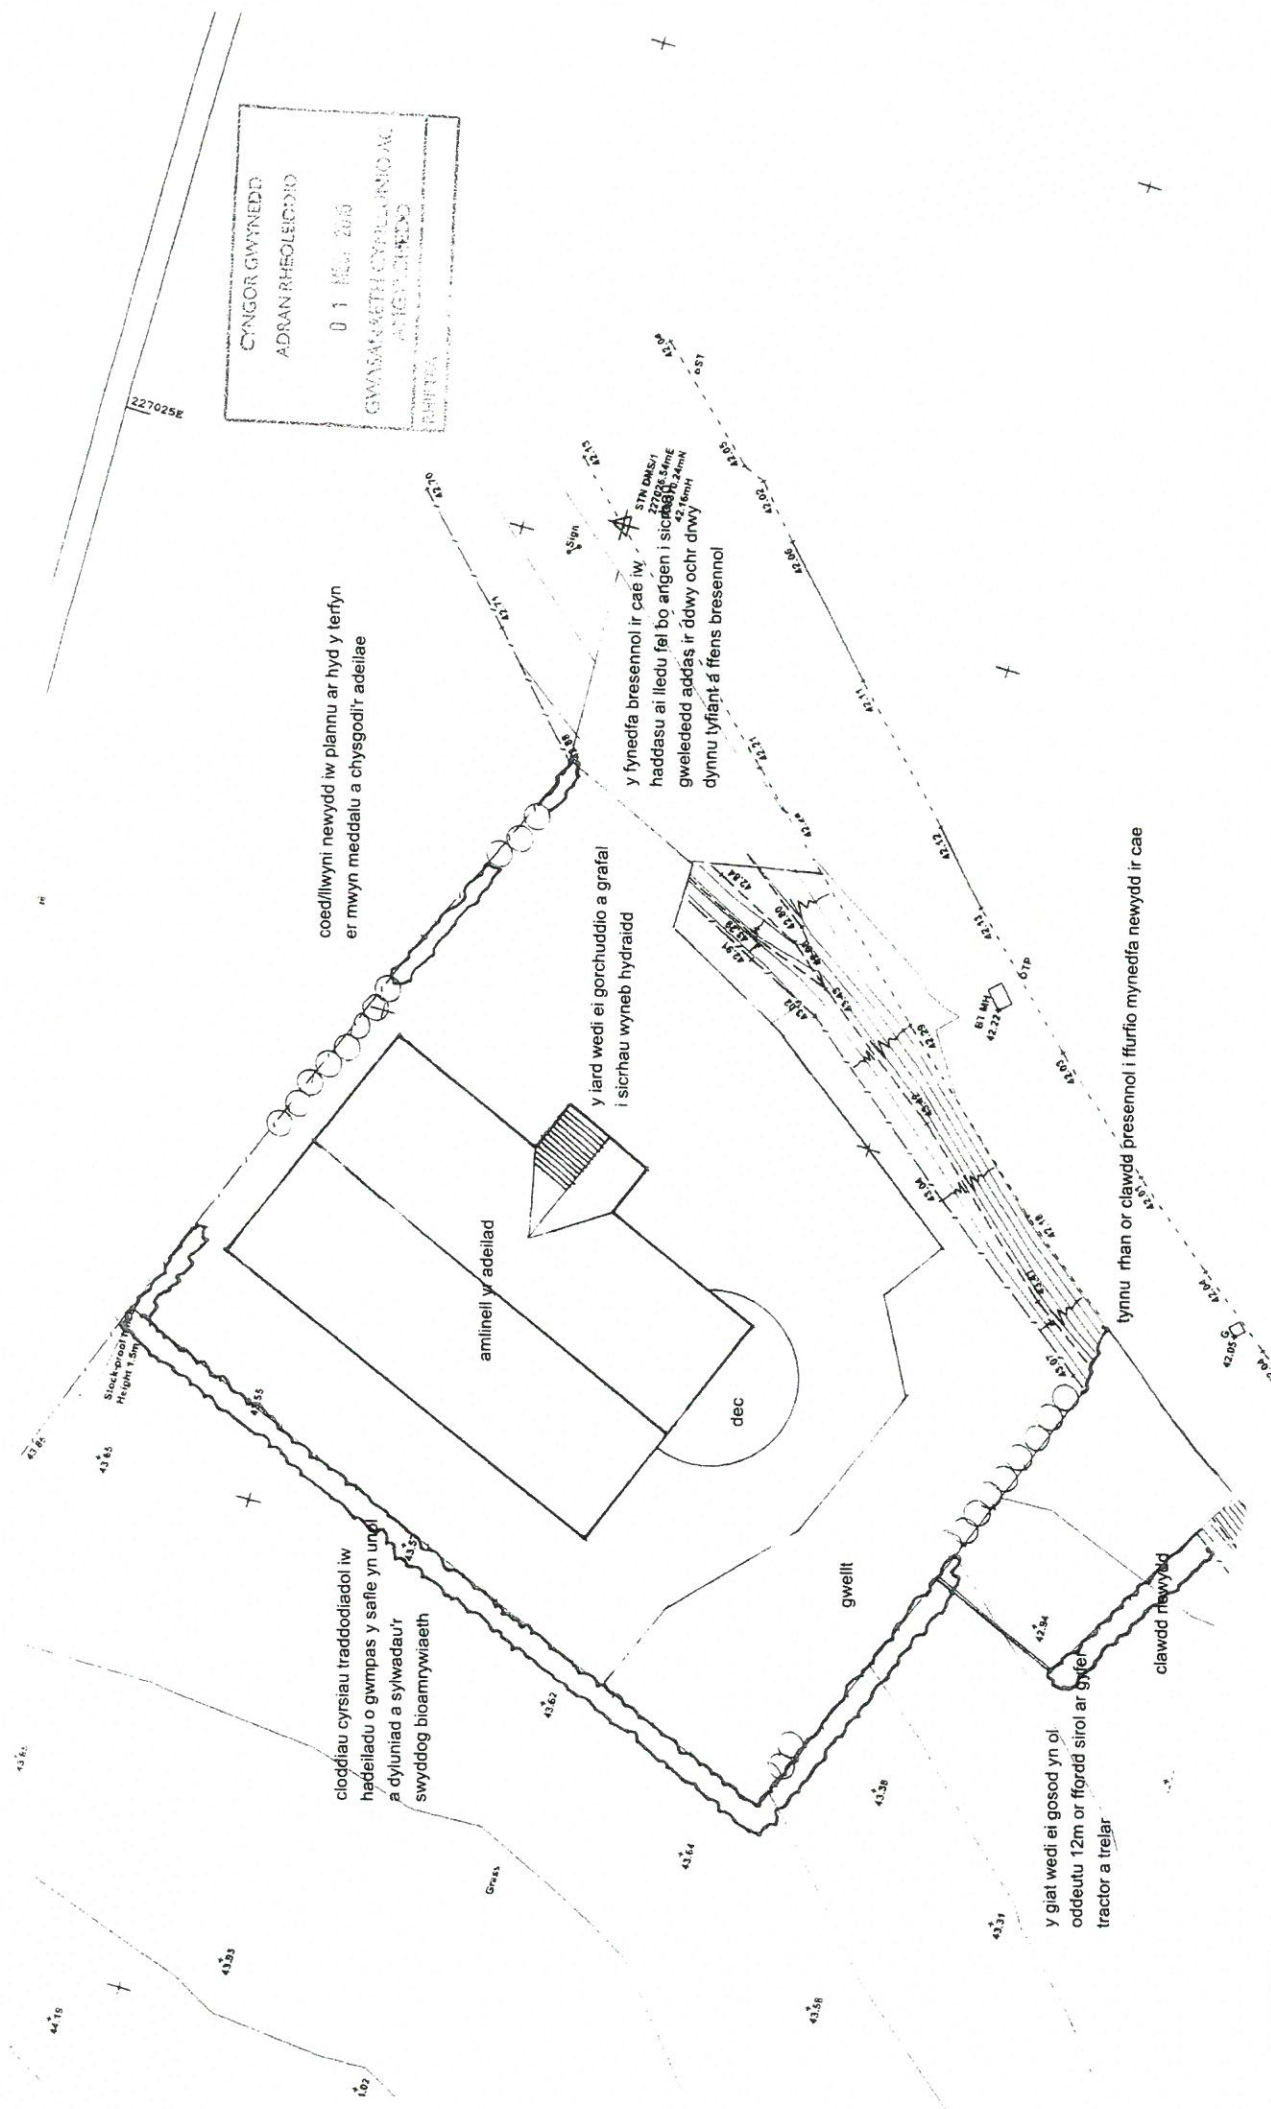

CYNGOR GIWYNEDD
 ADSAN RHEOLEDDIO
 01 1664 200
 GWASANAETH CYPLANNIO A/C
 ANGEI'RHEIDD

coed/liwyni newydd iw plannu ar hyd y terfyn
 er mwyn meddalu a chysgod i'r adeilad

y lard wedi ei gorchuddio a grafal
 i sicrhau wyneb hydraidd

STN DANEY
 2006.54m
 2006.54m
 42.99m
 42.99m
 y fynedfa bresennol i'r cae iwy
 haddasu ai lledu fwl bo angen i sicrhau
 gwelededd addas i'r ôdwy ochr dwy
 dynnu tyfiant a ffens bresennol

tynnu rhan or clawdd presennol i ffurfio mynedfa newydd i'r cae

cloddiau cyrsiau traddodiadol iw
 hadeiladu o gwmpas y safle yn unig
 a dyluniad a sylwadau'r
 swyddog bioamrywiaeth

y giat wedi ei gosod yn ol
 oddeutu 12m or ffordd sirol ar gyfer
 tractor a trelar


PROJECT/PROJECT: Rhan tir Fferm Bryn Rhydd Edern	TITLE/TITLE: Cynllun safle bwriadedig STAGE: Cynllunio	DYDDIAD/DATE: Ionawr 2015 GRADDFA/SCALE: 1:250 RHIF CYNLLUN/DRAWING REF: AG-972 02 A	NEWIDIADAU/AMENDMENTS A - cymwys cloddiau cyrsiau o amgylch y safle	ALWYN GRIFFITH CYF Syrfevyr Starredig Chartered Surveyors
---	---	--	--	---

Mae'r cynllun hwn yn hawlfraon. Alwyn Griffiths Cyf ac ni chaniatáu ei gopïo/angymerchu heb ganiatâd
 This drawing is the copyright of Alwyn Griffiths Cyf and must not be copied/reproduced without permission

Pedwrb a chymerwyd mesur (scale) oddi ar y cynllun hwn, on oes amheuaeth gŵymrech
 Do not take this drawing, if in doubt ask

Mae'r cynllun hon yn hysifod Alwyn Griffiths Cyf ac os charnater a gynnwys digwyddiadau heb ganiatâd.
 The drawing is the copyright of Alwyn Griffiths Cyf and must not be copied/reproduced without permission.

Podirchwaith a chymryd i mewn (scale) oddau'r cynllun hon, os oes dim hysodder.
 Do not scale this drawing, if in doubt, ask.

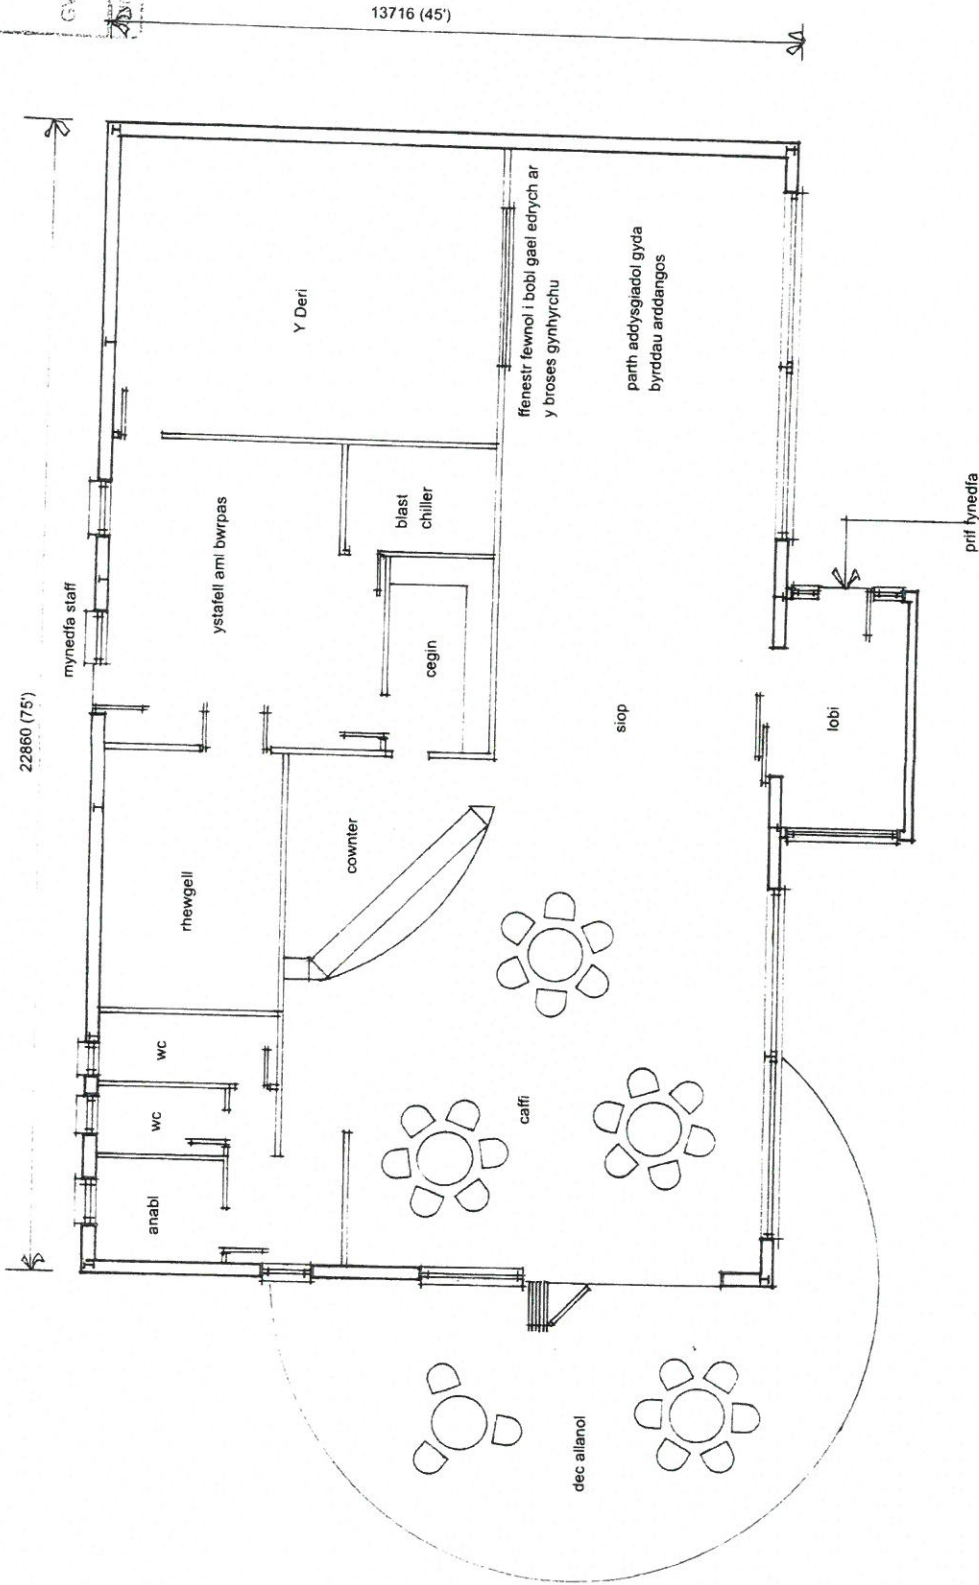

22860 (75')

13716 (45')

ADWRAN YNGOR GWYBODAETH
 0 1 NEW MID
 GWASANAETHU CYMRU
 CYMRU

PROJECT/PROJECT:
 Rhan 1r Fferm Bryn Rhydd
 Edern

TEITL/TITLE:
 Cynllun llawr bwriadedig
 STAGE: Cynllunio

DYDDIAD/DATE: Ionawr 2015
GRADDFA/SCALE: 1:100
RHIF CYNLLUN/DRAWING REF: AG-972 03


NEWIDIADAU/AMENDMENTS

ALWYN GRIFFITHS CYF
 Swifeyr Siartredig
 Chartered Surveyors


Mae'r cynllun hwn yn hysgrifau Alwyn Griffiths Cyf ac ni ddarllenir o gynnwys ddiogelwch unrhyw beth.
This drawing is the copyright of Alwyn Griffiths Cyf and must not be copied/reproduced without permission.

CYNGOR GWYNEDD
Porthleith a Chymeryd (new or scaled) addur. Y cynllun hwn, os oes unrhyw beth yn golygu,
Do not scale this drawing. If in doubt, ask.

01 1000 2015
GWASANAETH CYNLLUNING A CHYMRU
RHF 972 04

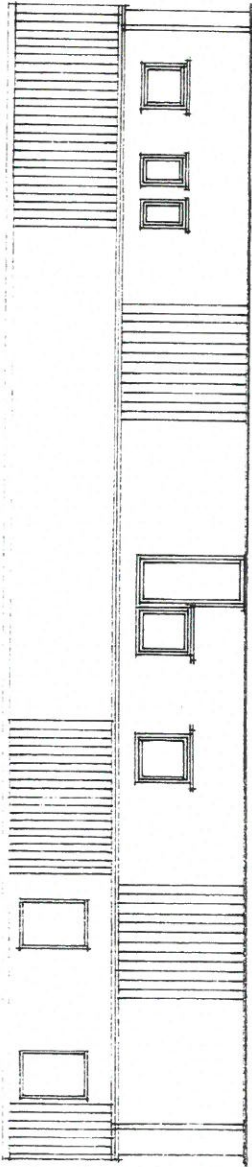


cefn

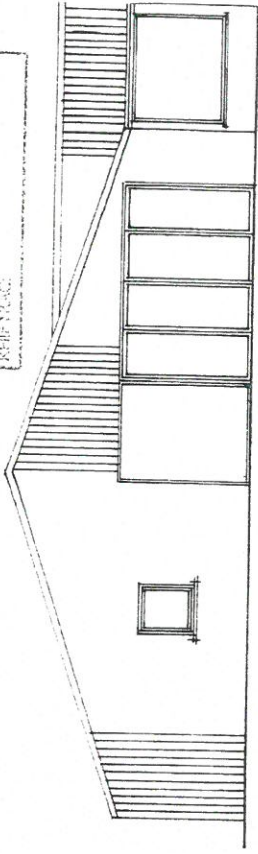


ochr

TO: BOX PROFILE LLWYD
WALIAU: BOX PROFILE LLWYD
DRYSAU/
FFENESTRI: ALUMINIWM

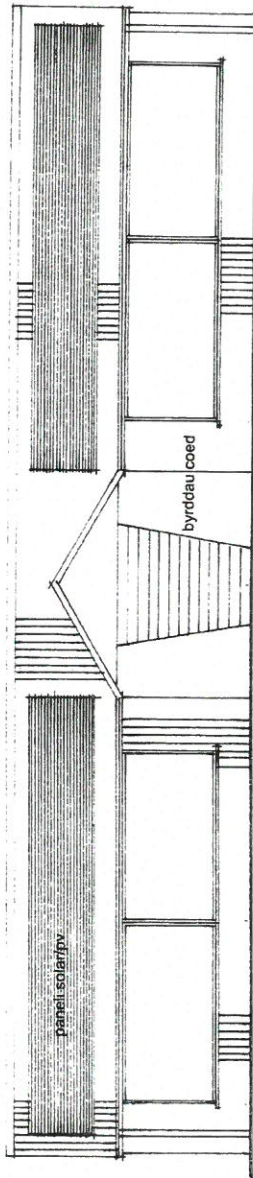

blaen

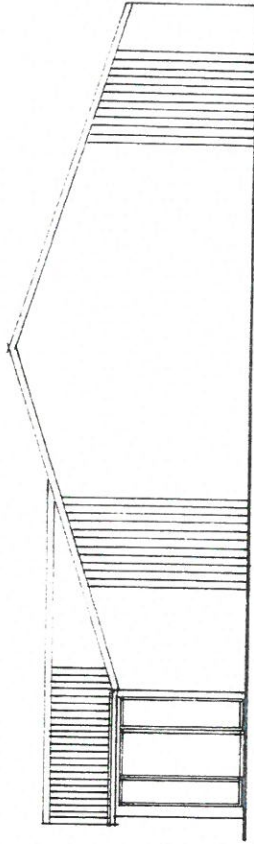

ochr

<p>PROJECT/PROJECT: Rhan tir Fferm Bryn Rhydd Edern.</p>	<p>TITL/TITLE: Edrychiadau Bwriadedig STAGE: Cynllunio</p>	<p>DYDDIAD/DATE: Ionawr 2015 GRADDEA/SCALE: 1:100 RHF CYNLLUN/DRAWING REF: AG-972 04</p>	<p>NEWIDIADAU/AMENDMENTS</p>	<p>ALWYN GRIFFITHS CYF Syrifwyr Siartredig Chartered Surveyors</p>
---	---	--	-------------------------------------	---