


Rhif y Cais / Application Number : C16/1239/41/LL

Cynllun lleoliad ar gyfer adnabod y safle yn unig. Dim i raddfa.
Location Plan for identification purposes only. Not to scale.

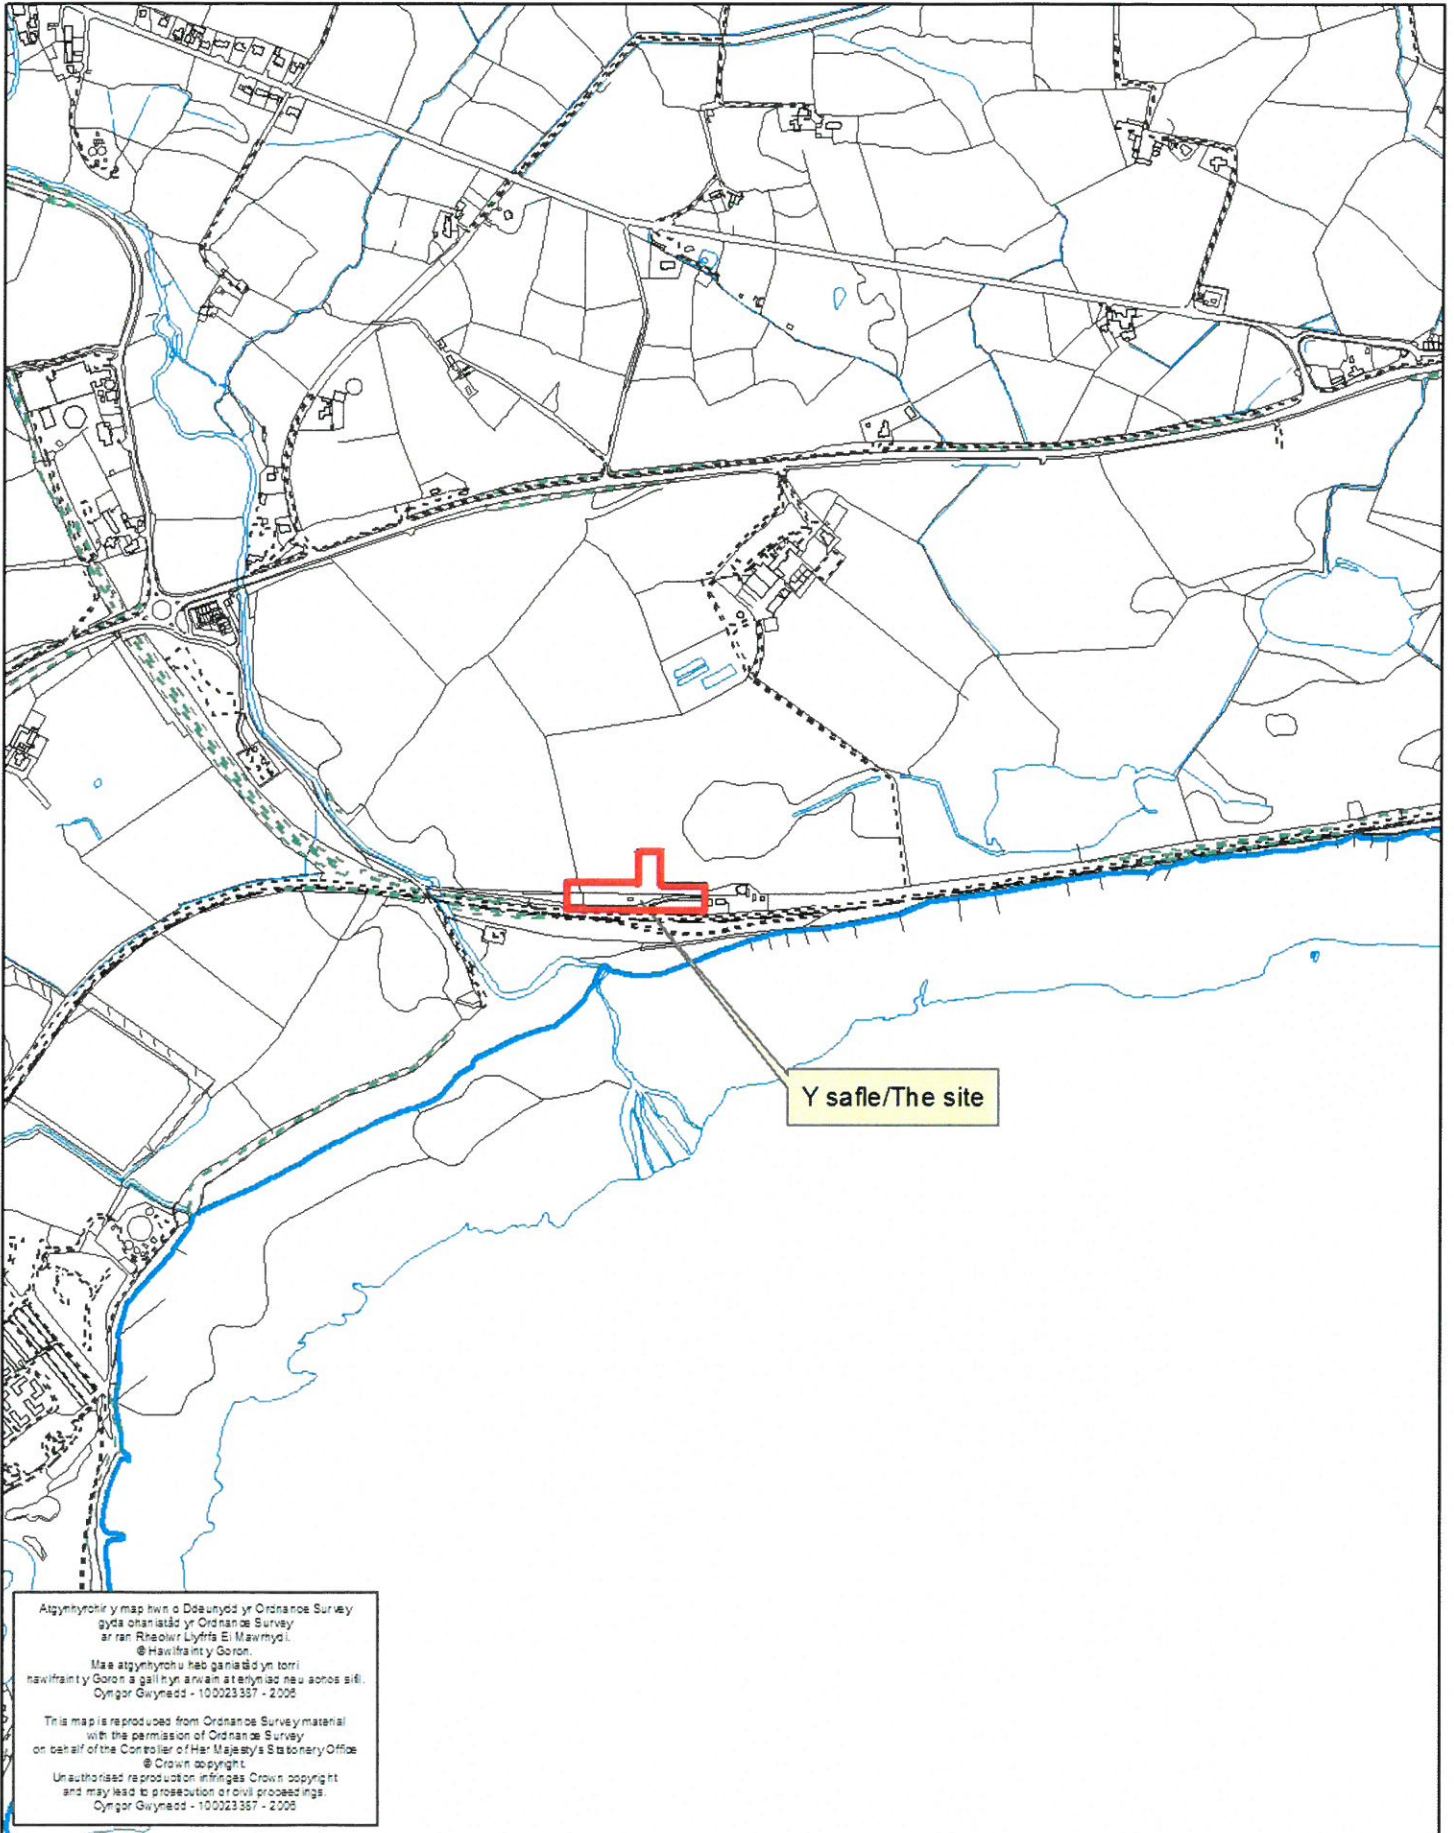


Atgynhyrchir y map hwn o Ddwydd yr Ordnance Survey gyda oheroddiad yr Ordnance Survey ar ran Rheolwr Llyfrfa Eil Mawrdd.
© Harifraint y Goron.
Mae atgynhyrchu heb ganiatâd yn torri hawlfraint y Goron a gall fynd arwain at enillydd neu achos sifil.
Cyngor Gwynedd - 100223357 - 2008

This map is reproduced from Ordnance Survey material with the permission of Ordnance Survey on behalf of the Controller of Her Majesty's Stationary Office
© Crown copyright
Unauthorized reproduction infringes Crown copyright and may lead to prosecution or civil proceedings.
Cyngor Gwynedd - 100223357 - 2008



getmapping.com

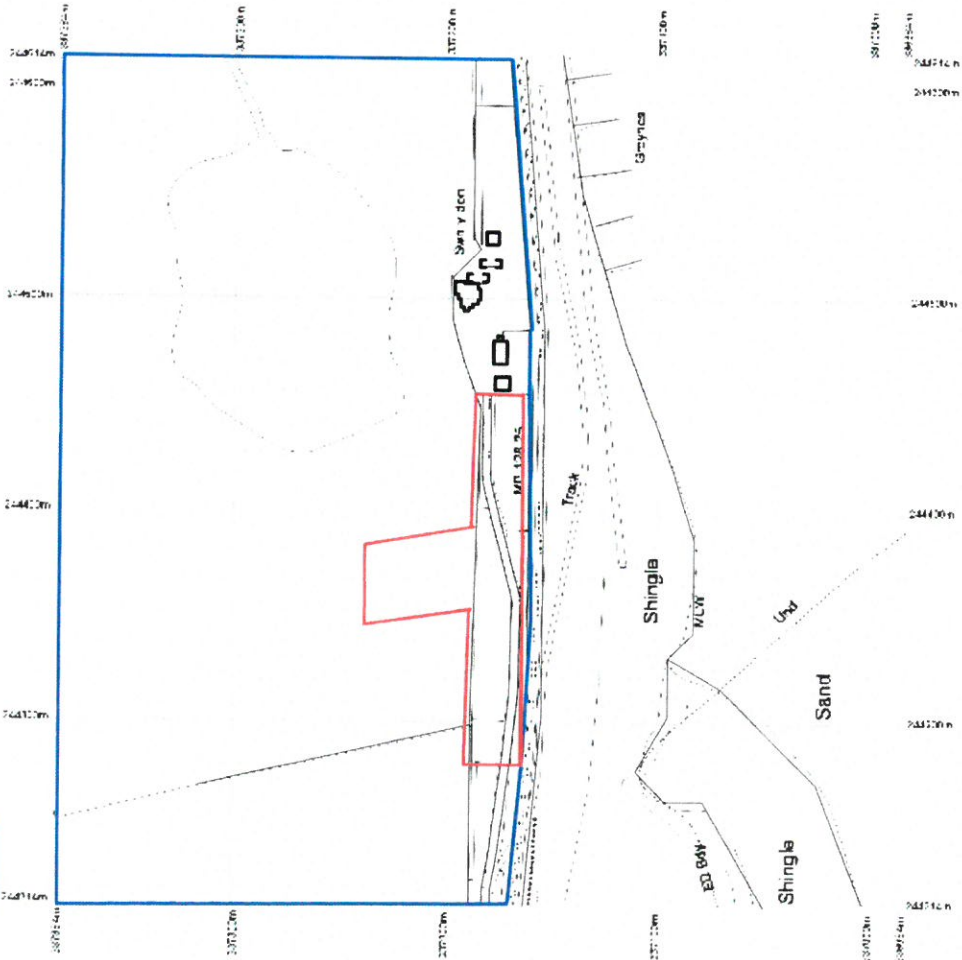

CYNYGORSODDYMNEIDD
 AIDERRANNTRHEBEREDD
 9-6 TARTH 2016
 GWYBODAETHI CYNNLLUNYDOLAC
 AMYSTYLLCHREIDD
 FRHIFTRAC:

CYNNLLUN DIWYGIEDIG
 REVISED PLAN
 Derbyniwyd/Received... 10.11.16
 Llofnodi/signature... *GML*

Ty Newydd, Ceidio, Pwllheli LL53 8UG
 Tel: 0770 925 8926 | 01758 720762
 epost: gwyn@ty-newydd.com
 www.ty-newydd.com
 Dylunio a rheolaeth project
 Design & project management

Ty - Newydd

1338 /04
 1:2500
 14-04-2016

SWN Y DON, Afonwen
 Cynllun lleoliad (diwyg. 10/11/16)

Scale 1:2500
 0 25 50 75 100
 Meters

Partner
 SWN Y DON, Afonwen
 Cynllun lleoliad (diwyg. 10/11/16)

G



Carafanau
teithiol
0.58ha

clawdd pridd (1.2m) wedi ei blannu gyda gwrych o
goed/ llwyni cynhenid i gynnwys draenen wen,
draenen ddol/ onnen, celyn mewn 2 rhes,
600mm ffrang y rhes

tanc septic
Klargester
10 000l

Swn-y-Don

y ddwy uned static
presennol i'w symud

bins ailygichu



Ty Newydd, Ceidio, Pwllheli LL53 8UG
Tel: 0770 925 8926 | 01758 720762
e-bost: gwyn@ty-newydd.com
www.ty-newydd.com

Ty-Newydd
Dylunio a rheolaeth project
Design & project management

1338 /03
1:1000
14-04-2016

SWN Y DON, Afonwen
Cynllun safle




Ty Newydd, Ceidio, Pwllheli LL53 8UG
 Tel: 0770 925 8926 | 01758 720762
 epost: gwyn@ty-newydd.com
 www.ty-newydd.com
 Dylunio a rheolaeth project
 Design & project management

1338 /02
 1:100
 14-04-2016

SWN Y DON, Afonwen
 Edrychiadau bloc toiledau




Dwyrain

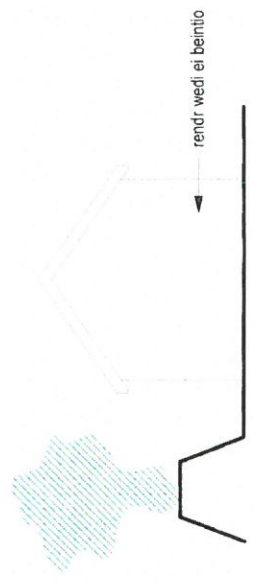


Gorllewin



Dé

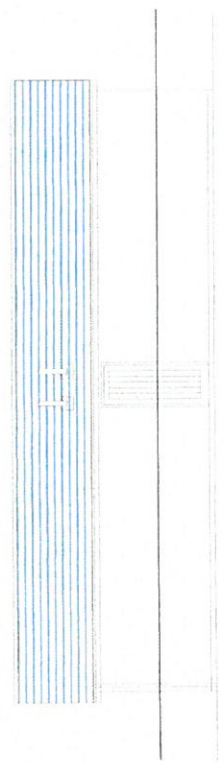

Gogledd

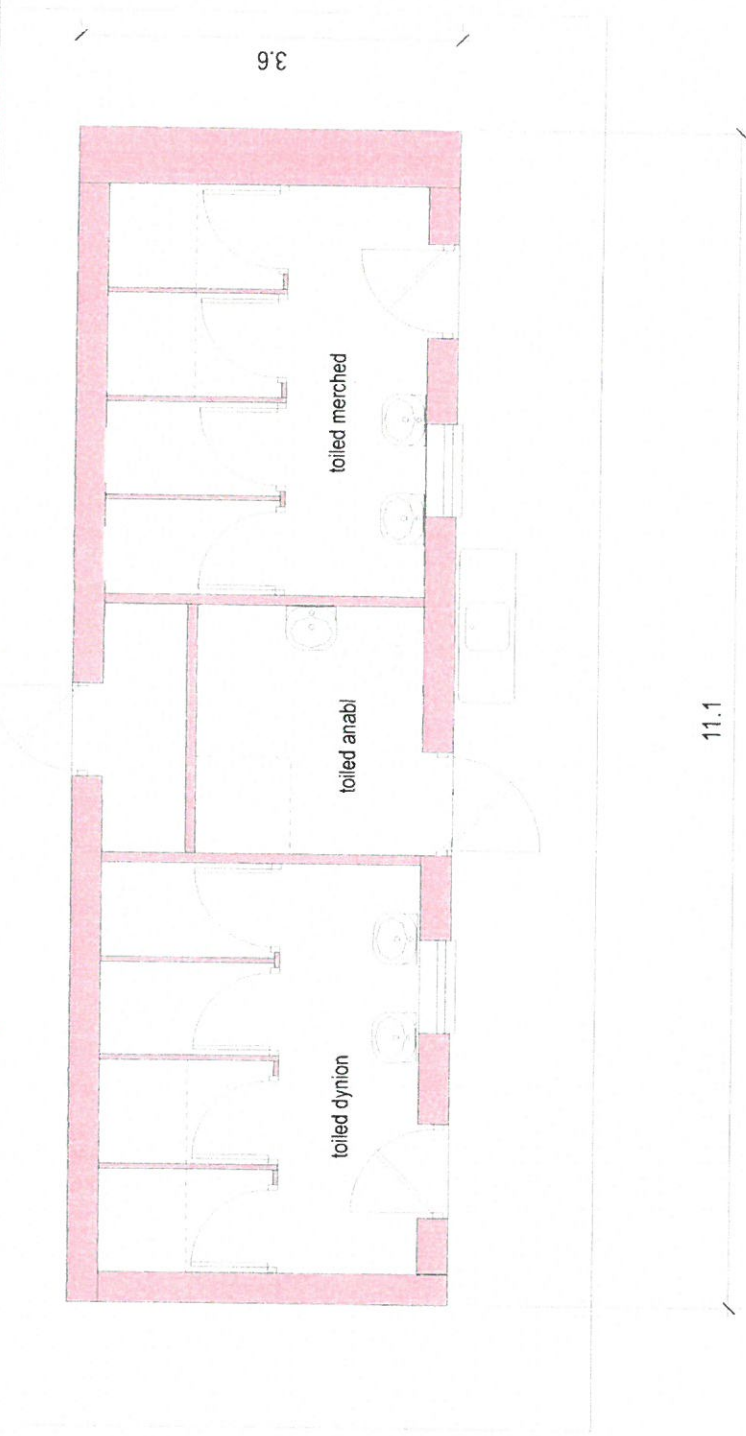

Ty Newydd, Ceidio, Pwllheli LL53 8UG
Tel: 0770 925 8926 | 01758 720762
ebost: gwyn@ty-newydd.com
www.ty-newydd.com


Dylunio a rheolaeth project
Design & project management

Ty-Newydd

1338 /01
1:50
14-04-2016

SWN Y DON, Afonwen
Cynllun bloc toiledau

SUNY DON AFON WEN
1338/05
1:1250

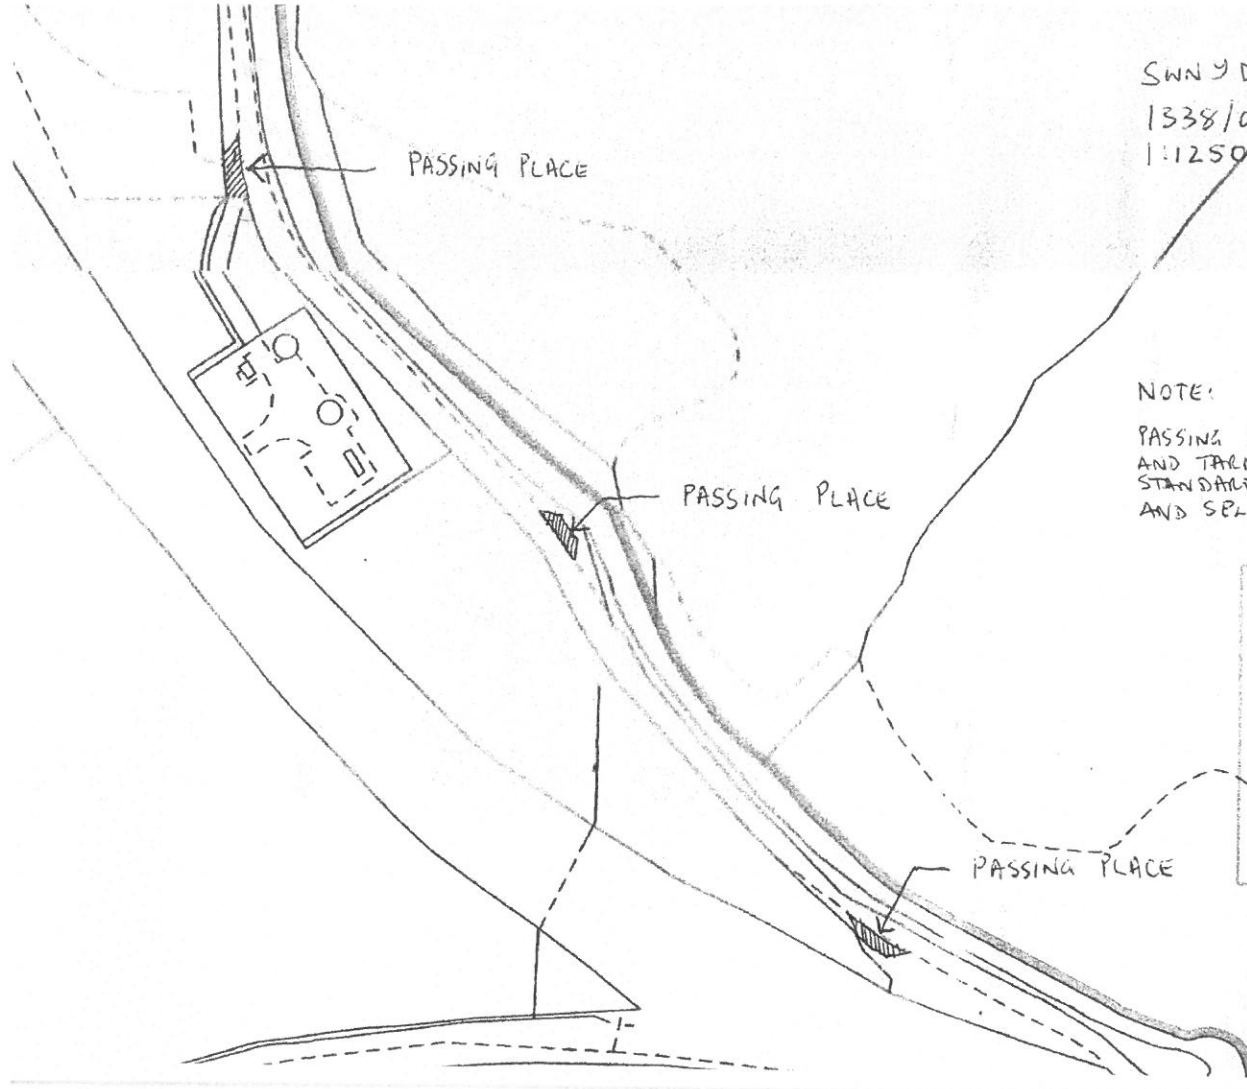

NOTE:

PASSING PLACES TO BE KERBED
AND TARMACED TO HIGHWAY
STANDARDS, 6m MINIMUM LENGTH
AND SLOPED

DATE	10/10/05
SCALE	1:1250
PROJECT	SUNY DON AFON WEN
DRAWN BY	ADAM R. EDWARDS
CHECKED BY	ADAM R. EDWARDS
DATE	10/10/05