

ffin perchnogaeth | ownership boundary

Lily's Wood  
Coedwig Lily

Tyn Y Bwlch

Llyn Maes-y-clawdd



cynllun lleoliad |  
location plan

Notes | Nodiadau

Revisions | Diwygiadau

**LOWRI ROBERTS**  
**ARCHITECT | PENSAER**

GWASANAETH PENSAERNIDOL ARCHITECTURAL SERVICES

LOWRIBERTSARCHITECT@GMAIL.COM

© LOWRI ROBERTS 2022

Copyright: All rights reserved. This drawing must not be reproduced without permission. Contractors, subcontractors and suppliers must verify all dimensions on site before commencing any work or making any shop drawings. Do not scale from this drawing. Dimensions are in millimetres unless otherwise stated.

Hawffrонт: Cedwir pob hawl. Ni ddylid atgynhyrchu'r cynllun hwn heb ganiatâd. Rhaid i gontractwyr, i gontractwyr a chyflwynwyr wro pob dimensiwn ar y safle cyn dechrau unrhyw waith neu wneud unrhyw luniau siop. Peidiwch â graddio o'r llun hwn. Mae dimensiynau mewn milimetrau oni nodir yn wahanol.

Project | Proiect

Derwgoed, Llandderfel

Drawing reference | Cyfeirnod darlun


L380[3] S01


Scale | Graddfa

1:1250@A3

Date | Dyddiad

08/05/23

 

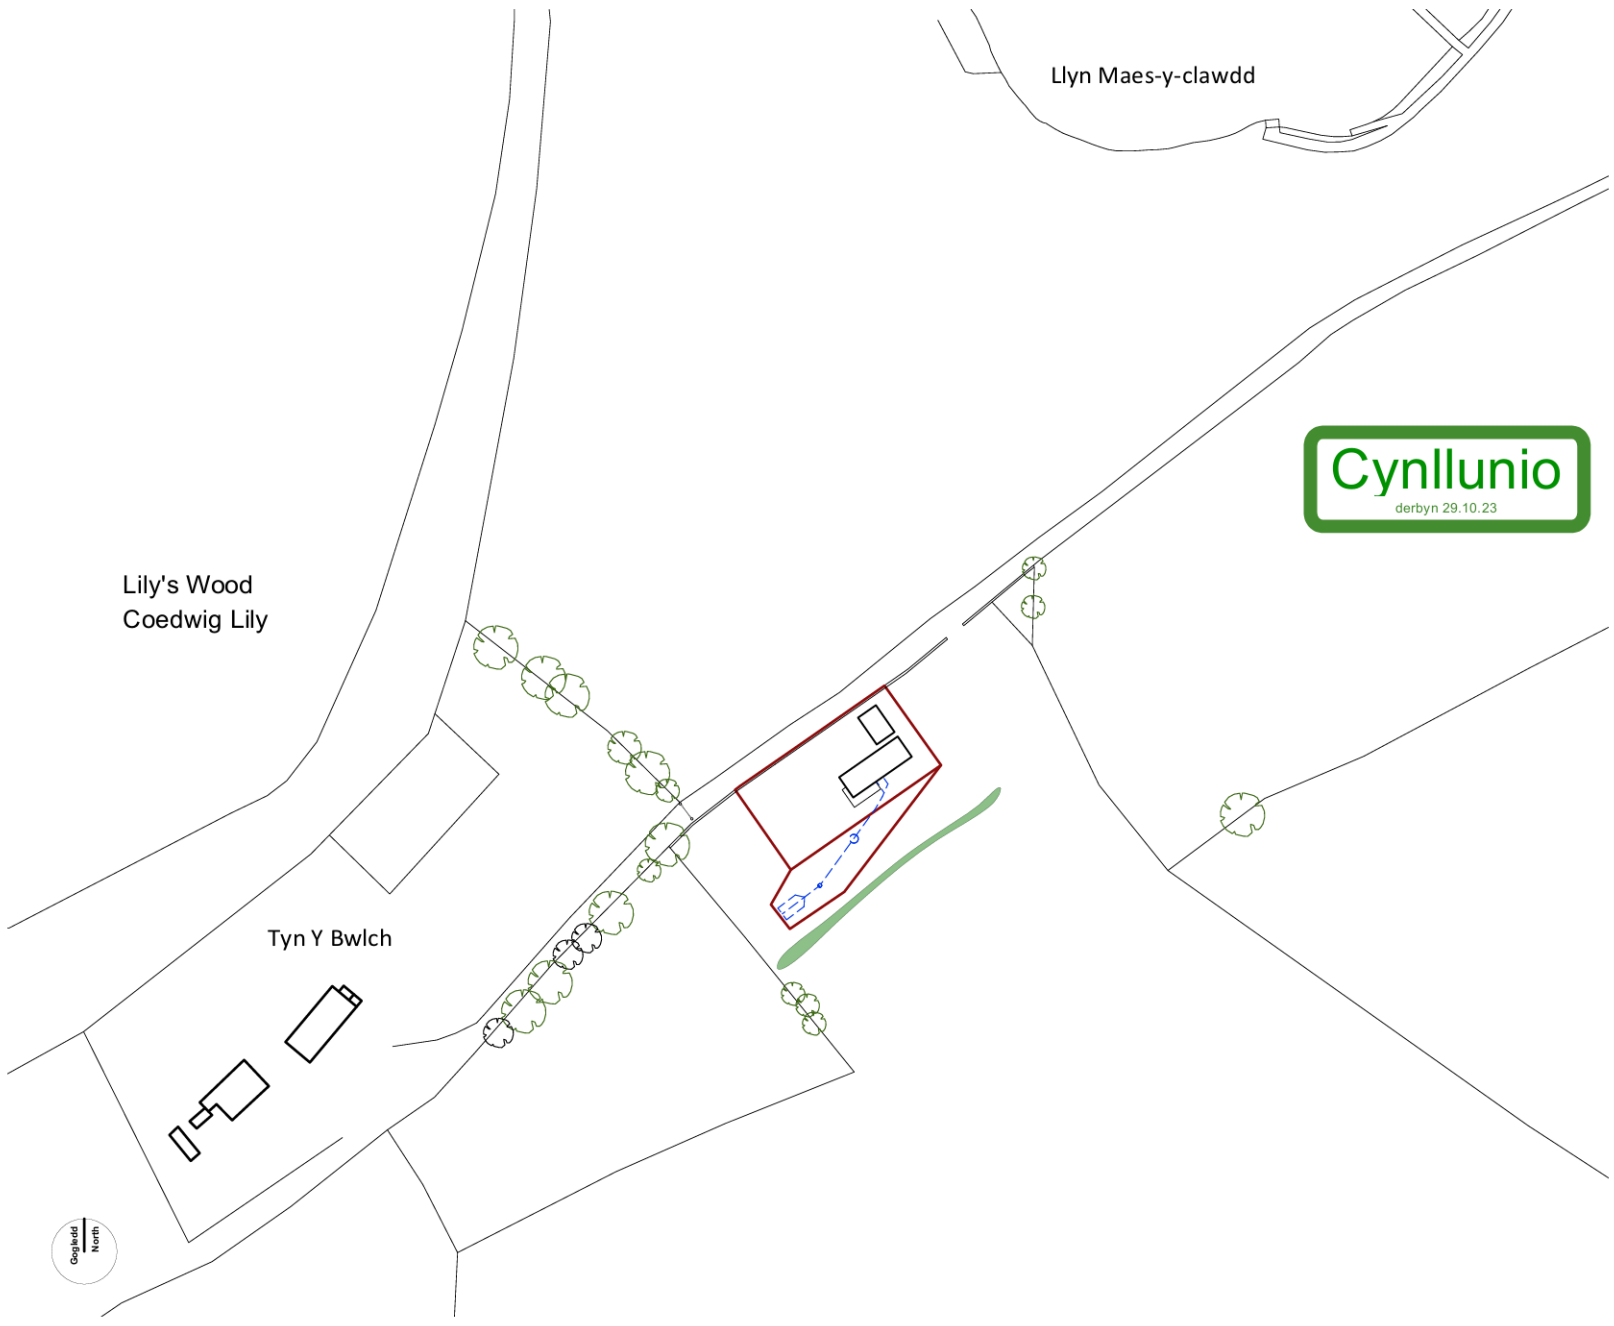

Llyn Maes-y-clawdd

Lily's Wood  
Coedwig Lily

Tyn Y Bwlch

**Cynllunio**  
derbyn 29.10.23



### cynllun safle | site plan

Notes | Nodiadau

System garffosiaeth:  
Klargester BioDisc Domestic Sewage  
Treatment Plant.

Cynhaliwyd prawf mandylled dyn unol â BS  
6297 ym mis Mai 2023 gyda gwerth o 25 eiliad.  
Ardal draenio i'w osod mewn patrwm  
saethben gydag arwynebedd cyffredinol o  
32ms. Y gwaith i gydymffurfio a gofynion  
statudol. Ardal draenio i gael eu leoli o leiaf 15  
metr oddi wrth unrhyw adeiladau, 10 metr o  
gwrs dŵr / draen athraidd a 50 metr o  
ffynhonnell echdynnu dŵr daear. Tanc  
carffosiaeth i'w leoli o leiaf 7 metr o unrhyw  
ran gyfanheddo o adeilad. Ffynonellau  
presennol ac allfeydd anaddd i'w nodi a'i  
gwerthuso cyn bwrw ymlaen a'r gwaith.

Revisions | Diwygiadau

C 28.07.23 Addasiadau plannu

## LOWRI ROBERTS ARCHITECT | PENSAER

GWASANAETH PENSAERNIDOL ARCHITECTURAL SERVICES

LOWRIROBERTSARCHITECT@GMAIL.COM

© LOWRI ROBERTS 2022  
Copyright: All rights reserved. This drawing must not be  
reproduced without permission. Contractors, subcontractors and  
suppliers must verify all dimensions on site before commencing  
any work or making any shop drawings. Do not scale from this  
drawing. Dimensions are in millimetres unless otherwise stated.

Hawflaith: Cofrestrwyd hawl. Ni ddylid atgynhyrchu'r cynllun hwn  
heb ganiatâd. Rhaid i gontractwyr, i gontractwyr a chyflwynwyr  
wiriw pob dimensiwn ar y safle cyn dechrau unrhyw waith neu  
wneud unrhyw luniau copï. Ffônwch i'r graddio o'r llyth hwn. Mae  
dimensiynau mewn milimetrâu oni nodir yn wahanol.

Project | Proiect

Derwgoed, Llandderfel

Drawing reference | Cyfeimod darlun

L380[3] S02\_C

Scale | Graddfa

1:1250@A3

Date | Dyddiad

08/05/23




# Cynllunio

derbyn 29.10.23

cynllun llaw arfaethedig |  
proposed ground plan

Notes | Nodiadau

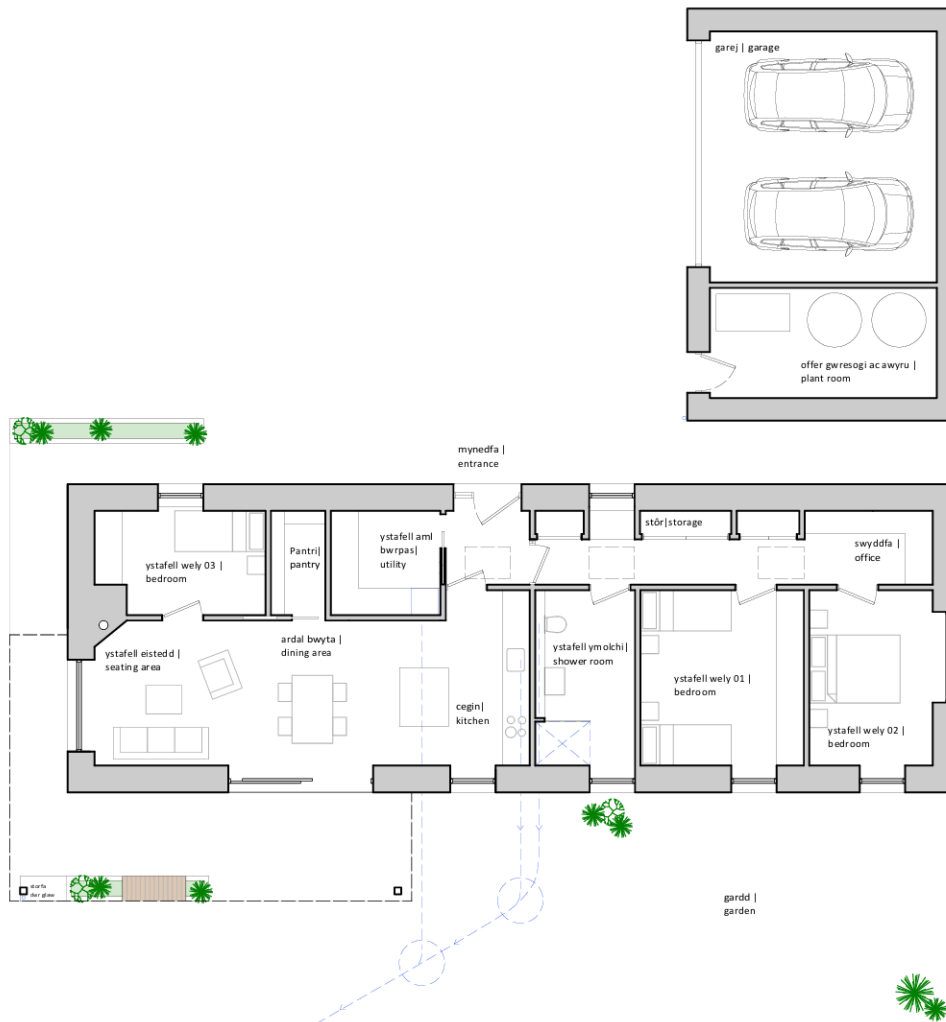

Revisions | Diwygiadau

## LOWRI ROBERTS ARCHITECT | PENSAER

GWASANAETH PENSAERNIDOL | ARCHITECTURAL SERVICES

LOWRIROBERTSARCHITECT@GMAIL.COM

© LOWRI ROBERTS 2022

Copyright: All rights reserved. This drawing must not be reproduced without permission. Contractors, subcontractors and suppliers must verify all dimensions on site before commencing any work or making any shop drawings. Do not scale from this drawing. Dimensions are in millimetres unless otherwise stated.

Hawlfraint: Cofreir pob hawl. Ni ddylid atgynhyrchu'r cynllun hwn heb ganiatod. Rhaid i gontractwyr, i gontractwyr a thyllwyr wrth ymuno â dimensiynau ar y safle cyn dechrau unrhyw waith neu wneud unrhyw luniau slop. Peidiwch â graddio o'r llun hwn. Mae dimensiynau mewn milimetrau oni nodir yn wahanol.

Project | Prosiect

Derwgoed, Llandderfel

Drawing reference | Cyfeirnod darlun

L300[3] P01

Scale | Graddfa

1:100@A3

Date | Dyddiad

08/05/23

0 1m 2m 4m


Copyright  
North



edrychiad de ddwyrain | south east elevation



edrychiad de orllewin | south west elevation

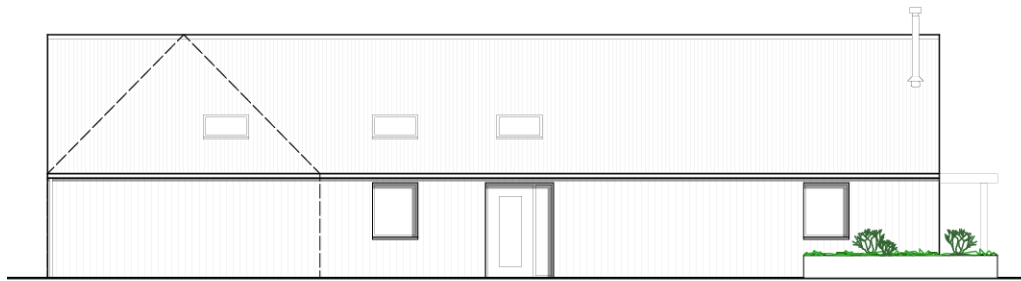

edrychiad gogledd ddwyrain | north east elevation



edrychiad gogledd ddwyrain | north east elevation



toriad | section

edrychiad arfaethedig |  
proposed elevations

Notes | Nodiadau

Deunyddiau | Materials  
To: Paneli rhychiog du.  
Walliau: clad in llarwydd fertigol du.  
Nwyddau dwr glaw: nwyddau dwr glaw  
gallfaedig.  
Drysau: drysau cyfansawdd pren/alwminwm  
gwydr triphlyg.  
Ffenestri: ffenestri cyfansawdd  
pren/alwminwm gwydr triphlyg.

- ① paneli ffoto foltiaig
- ② Blwch Ystlumod prenfaen Bimmares

Revisions | Diwygiadau

**LOWRI ROBERTS**  
**ARCHITECT | PENSŌER**

GWRSANAETH PENSŌERNŶOL ARCHITECTURAL SERVICES

LOWROBERTSARCHITECT@GMAIL.COM

© LOWRI ROBERTS 2022

Copyright. All rights reserved. This drawing must not be reproduced without permission. Contractors, subcontractors and suppliers must verify all dimensions on site before commencing any work or making any shop drawings. Do not scale from this drawing. Dimensions are in millimetres unless otherwise stated.

Hawlfraint: Cofreir pob hawl. Ni ddylid agpryngychi'r cychyllun hwn heb ganiatod. Rhaid i gontractwyr, i gontractwyr chywilywyr wirio pob dimensiwn ar y safle cyn dechrau unrhyw waith neu wneud unrhyw lennau sŵp. Pethi'rwaith g'graddio o'r blaen hwn. Mae dimensiynau mewn milimetrâu oni nodir yn wahanol.

Project | Prosiect

Derwgoed, Llan-dderfel

Drawing reference | Cyfeirnod darlun

L380[3] P02

Scale | Graddfa

1:100@A3

Date | Dyddiad

02/04/23

0 1m 2m 4m

**Allwedd:**

Ffens: Ffens bren a weiren.

Gwrych newydd arfaethedig i fod yn gymysgedd o Ysgawen (Sambucus nigra)10%, draenen Wen (Crataegus monogyna)10%, draenen ddu (Prunus spinosa) 10%, derwen 10%, celyn 10%, gwyddfifid 10%, ros yn 10%, a collen (Corylus avellana)30%. I'w plannu mewn rhes dwbl, i'w planhigyn pob metr (plant in double staggered row at 7 per linear meter).

Cymysgedd o had dolydd Cymreig

Coed ffrwythau

Un blwch nythu 'woodcrete' sy'n addas ar gyfer Gwybedog Brith i'w osod ar goeden aeddfed i'r de orllewin o'r eiddo. Y blwch i'w ynebu'r gogledd-ddwyrain, i'w ffrdd o'r gwynt cyffredin a glaw. O leiaf 4 metr o uchder ac i'w ffrdd o'rlau artificial.



**gosodiad arfaethedig |**  
proposed site layout

Notes | Nodiadau

Revisions | Diwygiadau

C 28.07.23 Addasiadau plannu

**LOWRI ROBERTS**  
ARCHITECT | PENSÂER

GWASANAETH PENSÂERNID | ARCHITECTURAL SERVICES

LOWIROBERTSARCHITECT@GMAIL.COM

© LOWRI ROBERTS 2022

Copyright: All rights reserved. This drawing must not be reproduced without permission. Contractors, subcontractors and suppliers must verify all dimensions on site before commencing any work or making any shop drawings. Do not scale from this drawing. Dimensions are in millimetres unless otherwise stated.

Hawlfraint: Cedwir pob hawl. Ni ddylid atgynhyrchu'r cynllun hwn heb ganiatâd. Rhaid i gontractwyr, i gontractwyr a chyflwynwyr wneud pob dimensiwn ar y safle cyn dechrau unrhyw waith neu wneud unrhyw luniau slop. Peidiwch â graddio o'r llun hwn. Mae dimensiynau mewn milimetrâu os na nodir yn wahanol.

Project | Proiect

Derwgoed, Llandderfel

Drawing reference | Cyfeirnod darlun

L380[3] P03\_C


Scale | Graddfa

1:100@A3


Date | Dyddiad

08/05/23


0 1m 2m 4m

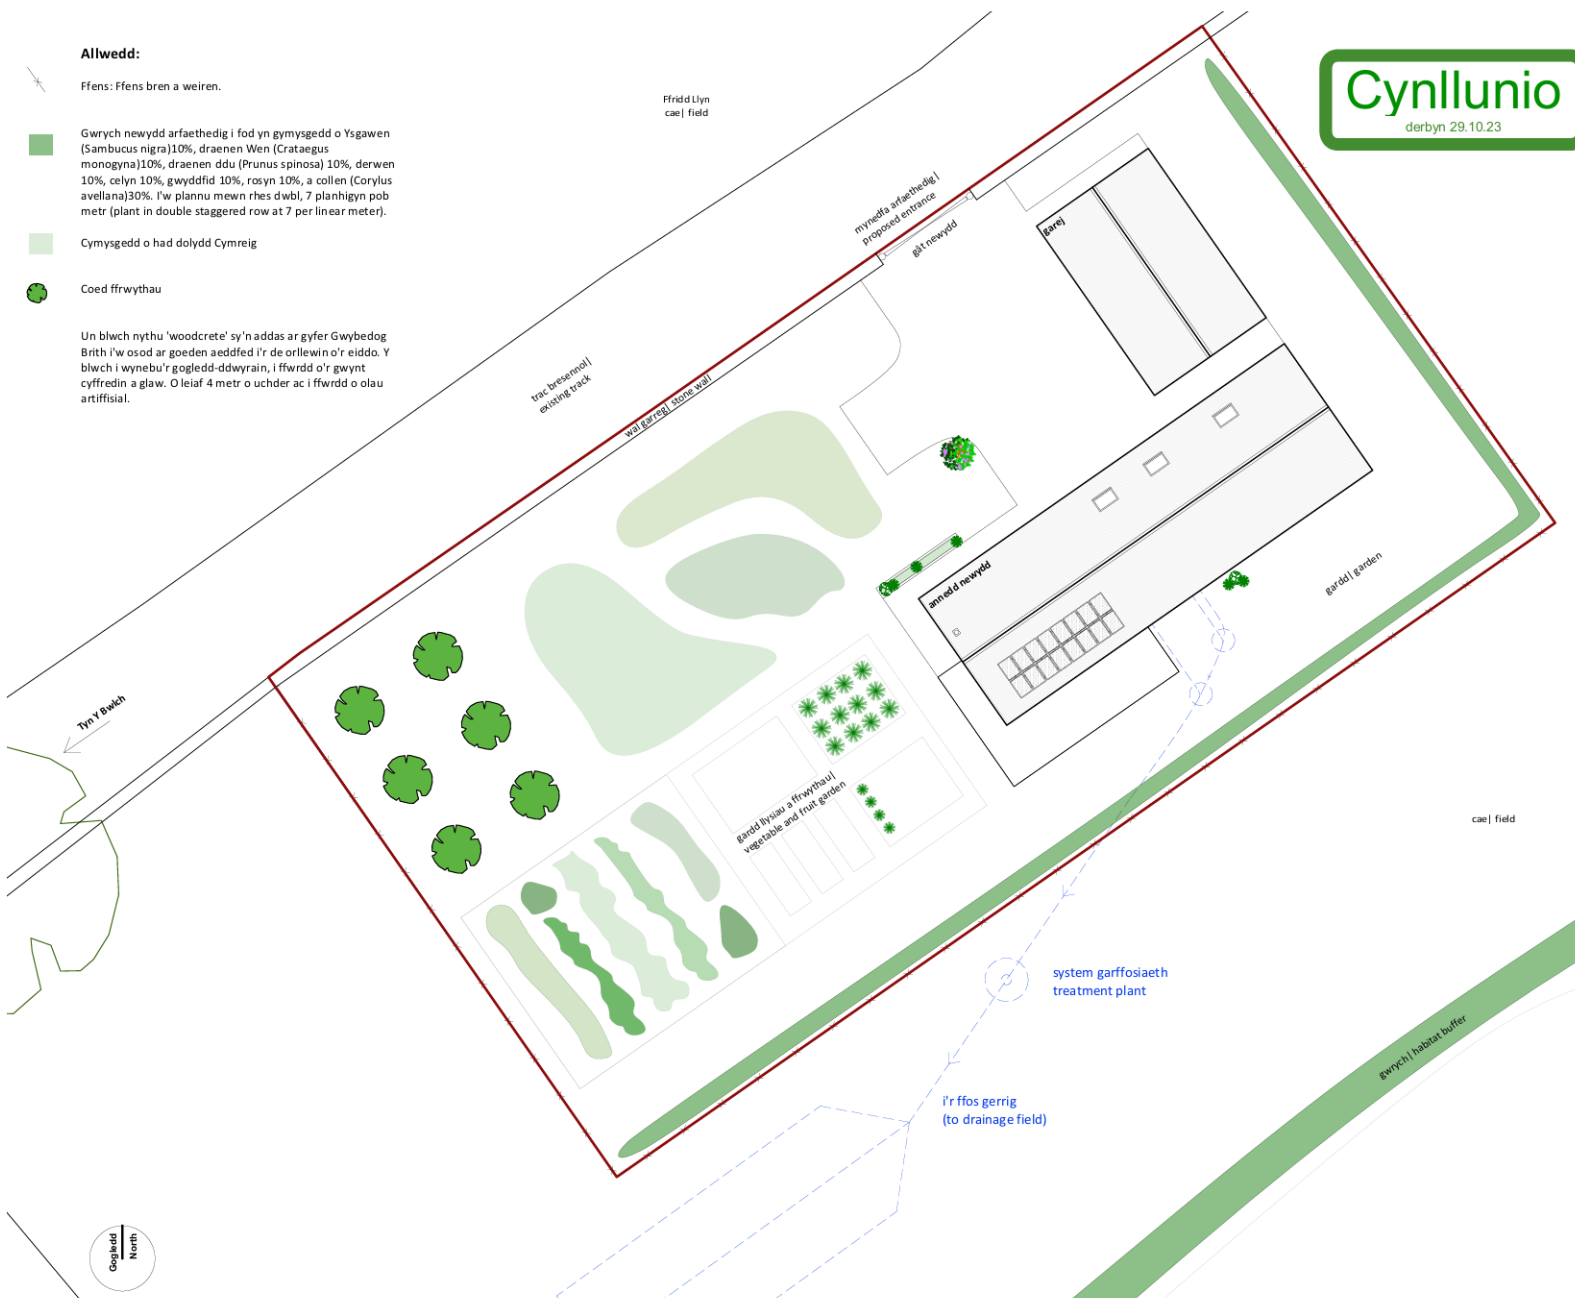

Cynllunio  
derbyn 29.10.23

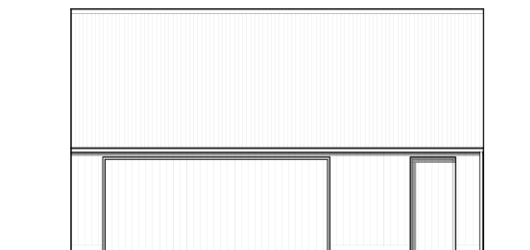

edrychiad de orllewin | south west elevation

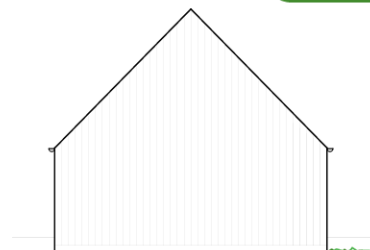

edrychiad gogledd ddwyrain | north east elevation



edrychiad gogledd ddwyrain | north east elevation



edrychiad de ddwyrain | south east elevation

Notes | Nodiadau

Deunyddiau | Materials  
To: Paneli rhychiog du.  
Walliau: cladn llarwydd fertigol du.  
Nwyddau dŵr glaw: nwyddau dŵr glaw  
gallfanelig.  
Drysau: drws pren caled wedi baentio.

Revisions | Diwygiadau

**LOWRI ROBERTS**  
ARCHITECT | PENSAER

GWRSANAETH PENSAERNÏOL ARCHITECTURAL SERVICES

LOWRIROBERTSARCHITECT@GMAIL.COM

© LOWRI ROBERTS 2022

Copyright. All rights reserved. This drawing must not be reproduced without permission. Contractors, subcontractors and suppliers must verify all dimensions on site before commencing any work or making any shop drawings. Do not scale from this drawing. Dimensions are in millimetres unless otherwise stated.

Hawlfraint: Cofreirio pob hawl. M' ddiddig agwilynyddu'r cynllun hwn heb ganiatâd. Rhaid i gontractwyr, i gontractwyr a chyflenwyr wirio pob dimensiwn ar y safle cyn dechrau unrhyw waith neu wneud unrhyw fanciau dog. Pethiwn â gaddio o'r llan hwn. Mae dimensiynau mewn milimetrâu oni nodir yn wahanol.

Project | Prosiect

Derwgoed, Llandderfel

Drawing reference | Cyfeirnod darlun

L380[3] P04

Scale | Graddfa

1:100@A3

Date | Dyddiad

02/04/23

0 1m 2m 4m



