



Cynllun Diwygiedig
Amended Plan

Cynllunio

Darbyn - 06/01/2022

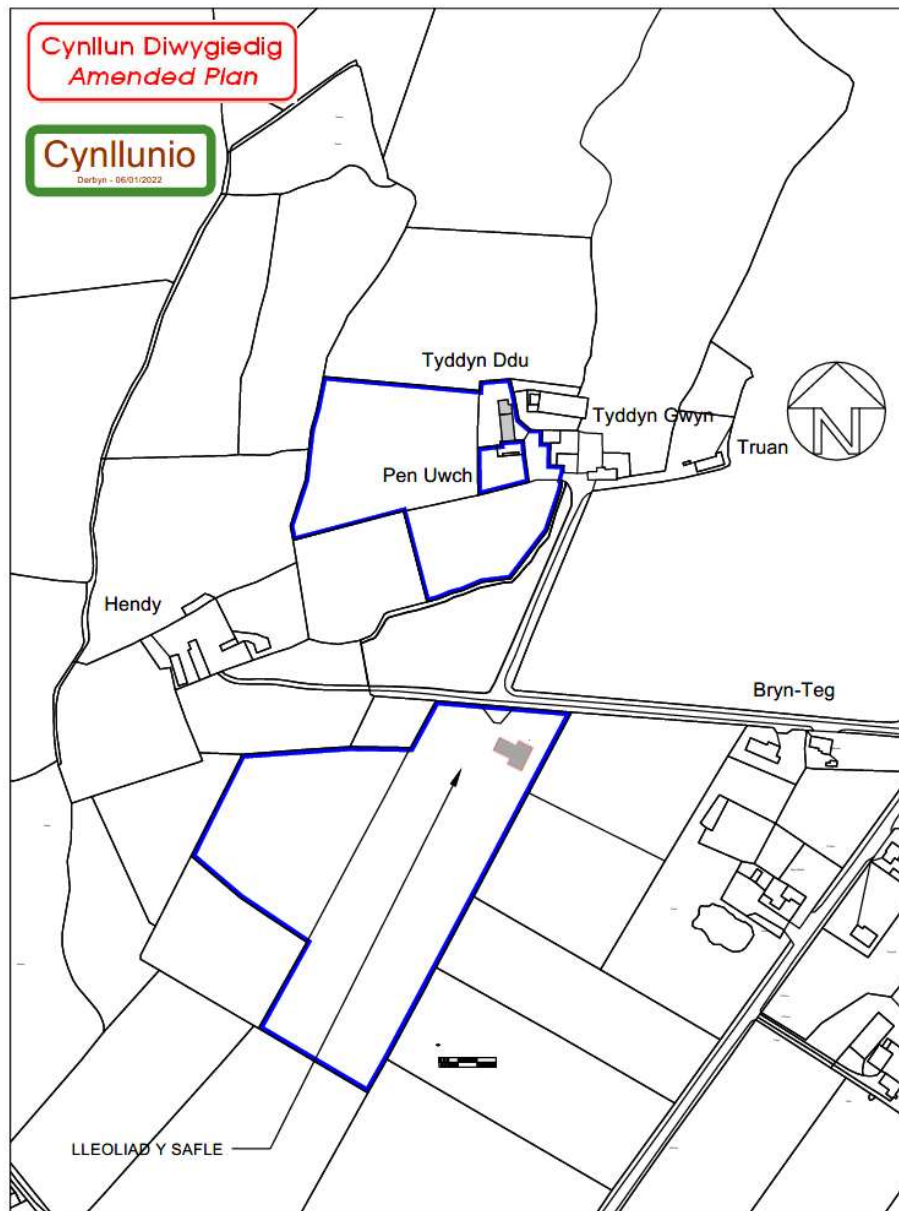

LLEOLIAD Y SAFLE GRADFA 1:2500

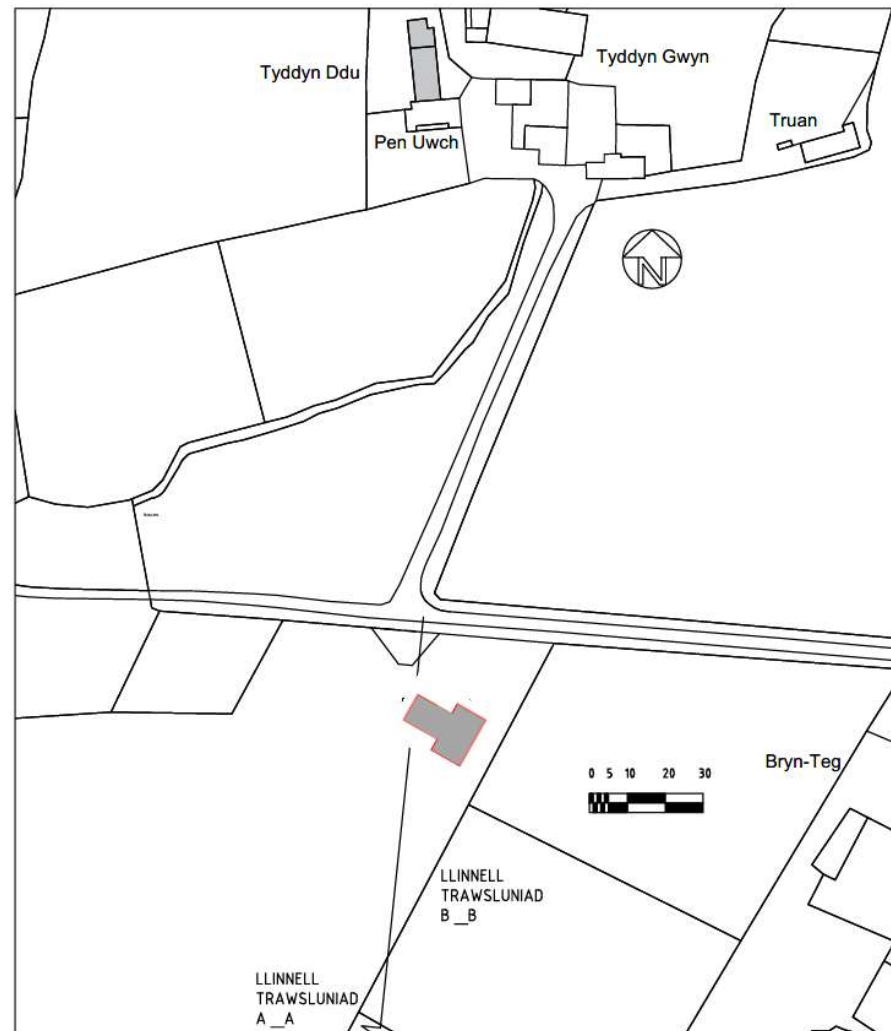

CYNLLUN BLOC GRADFA 1:1250

Cynllunio

Darbyn - 12/01/2026

ADEILAD I GADW PEIRIANNAU A STABALAU CEFFYL
YN CAE RHWNG HENDY A BRYNTEG RHAN O DDALIAD
TYDDYN DU DINAS

ARLUN RHIF 673 - 01B

GRADFA 1:100

Cynllun Diwygiedig
Amended Plan

Cynllunio

Derbyn - 06/01/2022

Cynllunio


Derbyn - 12/01/2026




GWELEDIAD LLAW CHWITH ARFAETHIEDIG




GWELEDIAD BLAEN ARFAETHIEDIG

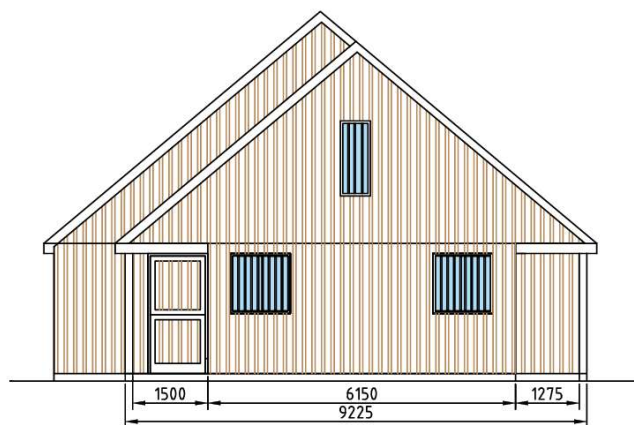

GWELEDIAD LLAW DDE ARFAETHIEDIG

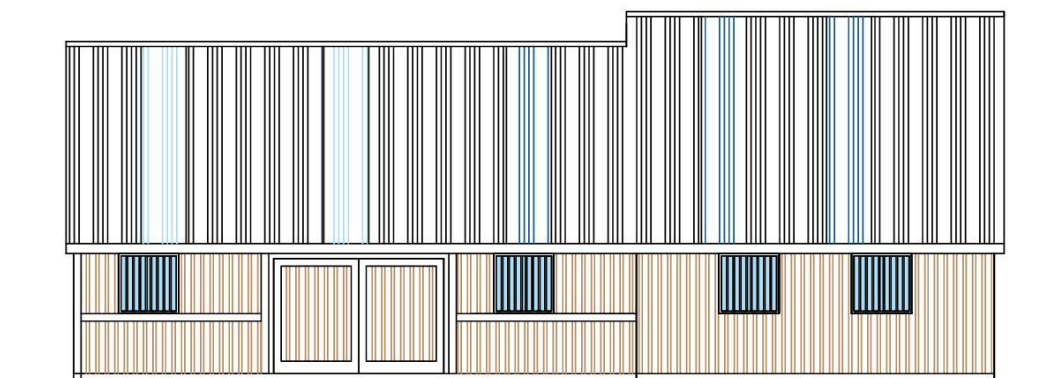

GWELEDIAD CEFN ARFAETHIEDIG

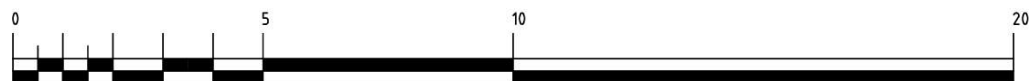

WALIAU ALLANNOL I FOD YN STYLLENNOD COED WEDI I
STEINIO YN FROWN TYWYLL.
TO I FOD YN SHITIAU METEL WEDI I PEINTIO YN LLWYD
TYWYLL GYDA PUMP PANEL CLIR BOB OCHR

ADEILAD I GADW PEIRIANNAU A STABALAU CEFFYL
YN CAE RHWNG HENDY A BRYNTEG RHAN O DDALIAD
TYDDYN DU DINAS

ARLUN RHIF 673 - 03B

GRADDFA 1:100

Tyddyn Du, Dinas


BARN & STABLES



FRONT ELEVATION



SIDE (STABLE) ELEVATION



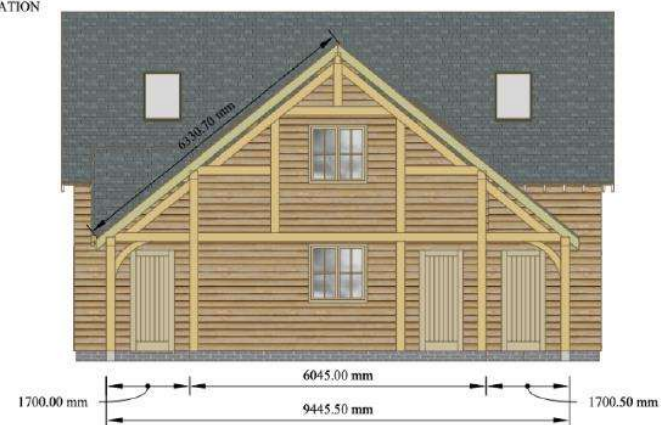


BACK ELEVATION



SIDE (BARN) ELEVATION



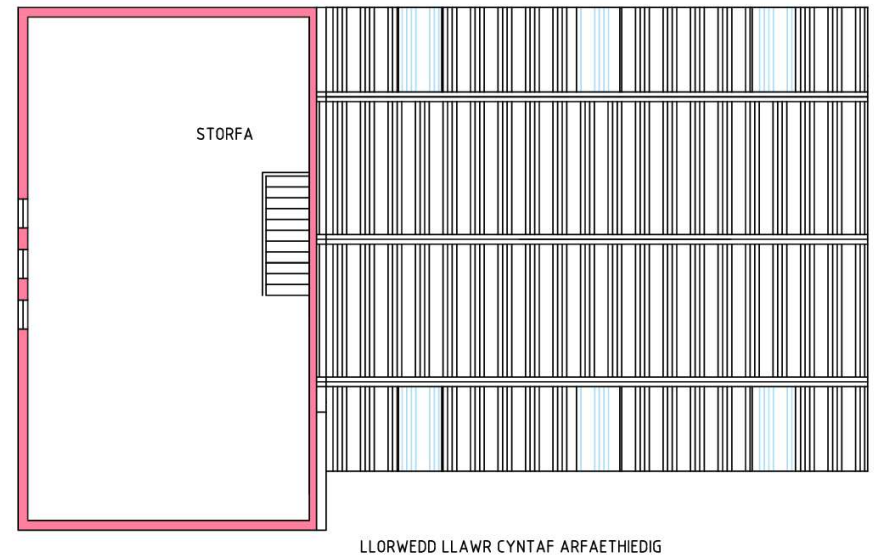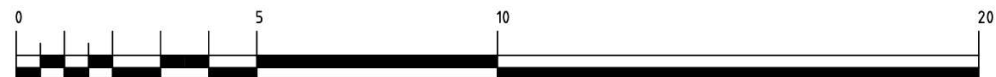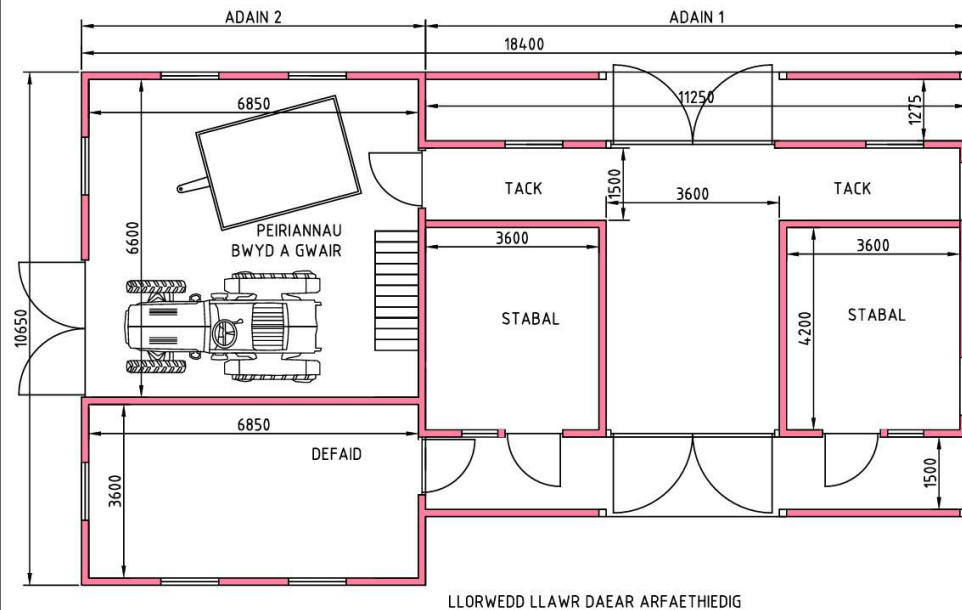


ADEILAD I GADW PEIRIANNAU FFERM A 2 STABAL CEFFYL
YN CAE RHWNG HENDY A BRYNTEG RHAN O DDALIAD
TYDDYN DU DINAS

ARLUN RHIF 673 - 02A

GRADDFA 1:100

Ground Floor Layout Plan

POST LAYOUT PLAN

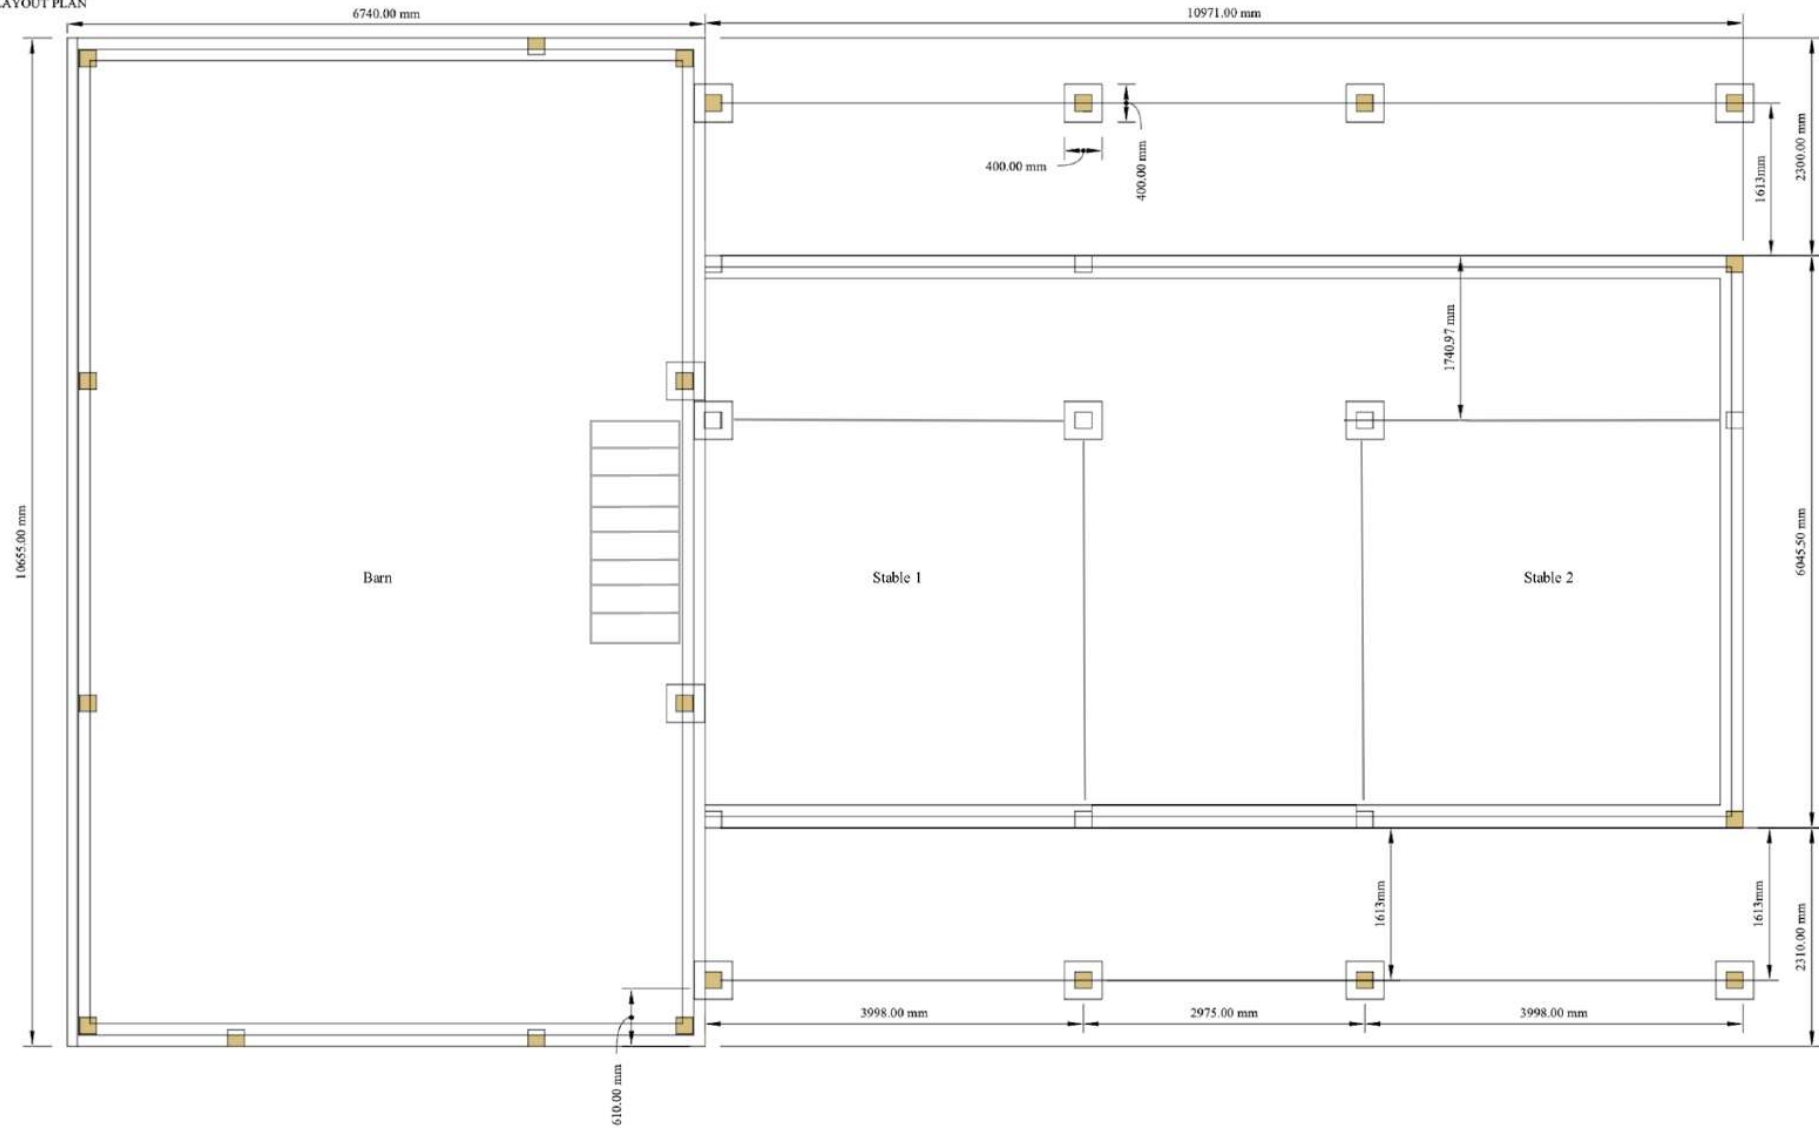

First Floor Plan Layout

