



Rhif y Cais / Application Number :

C19/0443/11/CR

C19/0444/11/LL

Cynllun lleoliad ar gyfer adnabod y safle yn unig. Dim i raddfa.
Location Plan for identification purposes only. Not to scale.



Afelych y map hon a llosgwyd y Cofrestru Sarny
afelych a chofrestru y Cofrestru Sarny
ar nos Wladwr Cymru a'r Wladwr.
© Hysbysu y Cymru.
Mae afelych hon yn parhau yn hysbysu
hysbysu y Cymru a gall hysbysu o'r hysbysu
Cymru Gwynedd - 1000/2000 - 2000

This map is reproduced from Cofrestru Sarny
with the permission of the Controller of the
Cymru Gwynedd - 1000/2000 - 2000



Ffidech a chyronyl mesuraudd graidd oddi ar y dyluniad hwn
 Oie yn arddu - golyfwrch
 Do not scale from this drawing
 If in doubt - ask

Plan y dyluniad hwn yn hyspysu Pensaer Russell Hughes ac ei
 Chwaer ei gwybwr - neu ei aglybwrdd heb ganiatâd
 This drawing is the copyright of Russell Hughes architects and
 must not be copied or reproduced without permission

Newiddeu - Amenddwnt

Cyflwyn - Job
**DEBENHAMS,
 BANGOR**
 Dyluniad - Drawing
LOCATION PLAN


RH Dyluniad - Drawing No
2601:18:1a
 Gwybwr - Scale
1:1250 @ A3
 Dyluniad - Date
July 2018

russell-hughes cyf
 pensaer/landarchitects

56 Bridge Street,
 Llangefni,
 Ynys Mon
 LL77 7HH

Tel: 01248 722333
 Fax: 01248 750600
 E-mail: info@russellhughes.co.uk



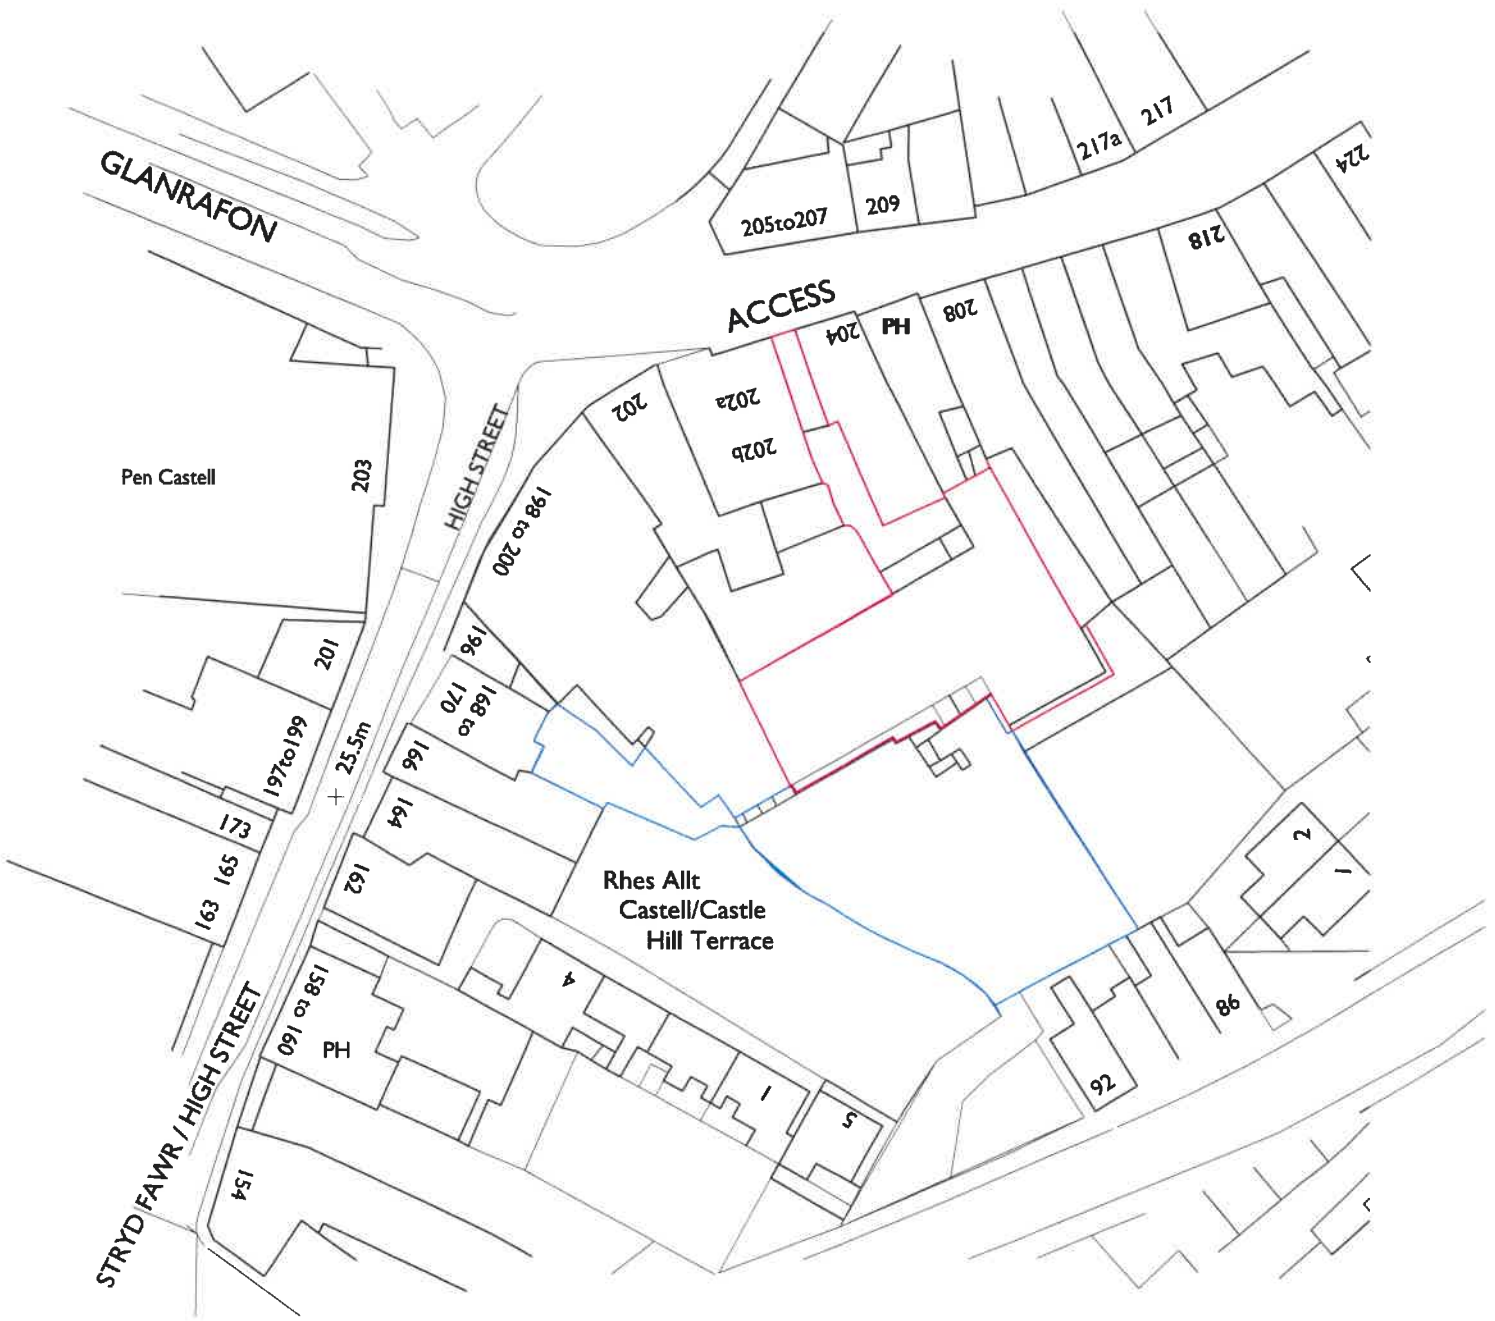

Planiwrk a ddyfynir yn eiddoedd gweddol wedi'u h-afrestru
 Os yn amau - gofynnwch
 Dywio osid i'w hysbysu
 I'w hysbysu i'w hysbysu

Hysbysu - Amcangyfrif

Cyflwyno y
DEBENHAMS,
BANGOR
 Dyfynir - Drawing
EXISTING SITE PLAN

Yn ôl ym 2018
2601:18:2b
 1:500 @ A3
 Dyfynir - Drawing
July 2018

russell-hughes cyf
 russell-hughes architects

56 Bridge Street,
 Llangefni,
 Ynys Môn
 LL77 7HH

Tel: 01248 722333
 Ffôn: 01248 750600
 E-bost: info@russellhughes.co.uk

EXISTING ACCESS FROM
MAIN HIGH STREET



Plunbarc a ddiwyllwr o'r awdurdod ddoddi ar y ddiwyllwr
On ym amlwg - golygwych
Do not make from this drawing
If in doubt - ask
Mae'r ddiwyllwr yn hysbysu Pen Castell Hughes ac ni
ddechrau ei gwybodaeth o'r awdurdod ddoddi
This drawing is the property of Russell Hughes Architects and
must not be copied or reproduced without permission


Hownddy - Arweiniadau

Cyfeir - Job
**DEBENHAMS,
BANGOR**
Dyddiad - Drawing
PROPOSED SITE PLAN


Kat Dylunwr - Drawing No
2601:18:3
Gradd - Scale
1:500 @ A3
Dyddiad - Date
July 2018

russell-hughes cyf
pensell@rhc.co.uk


56 Bridge Street,
Llangefni,
Ynys Môn
LL77 7HH
Tel: 01248 722333
Fax: 01248 750600
E-mail: info@russellhughes.co.uk

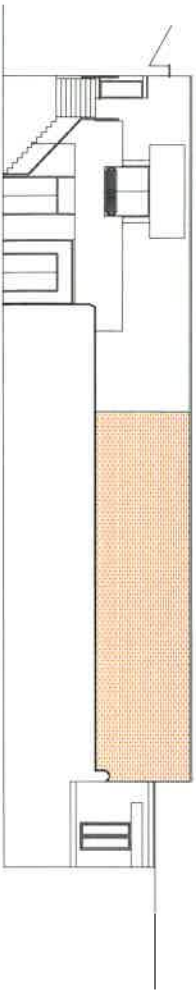

SIDE ELEVATION

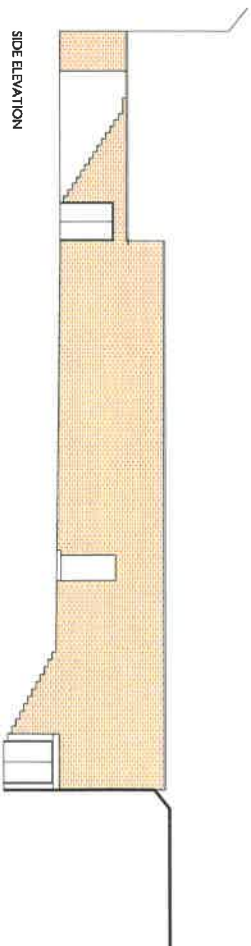

SIDE ELEVATION

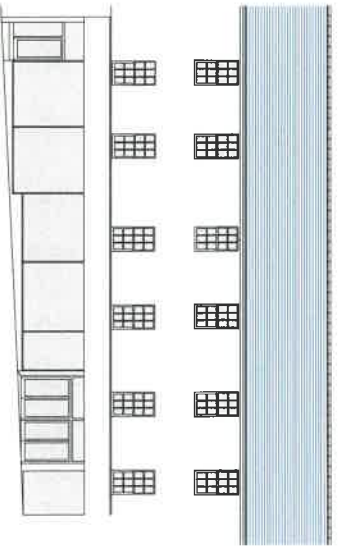

FRONT ELEVATION

Pedwedi a dymwyd neu'rwyddu gwrdd oddi ar y gŷfandd hwn
 Os ydych chi - gofynnwch
 Do not scale from this drawing
 If in doubt - ask
 Mwy o ffordd hwn ydych chi: Pensiwl Russell-Hughes ac ni
 ddim ond ei gyswllt neu at agorwch chi'n hysbysu
 The drawing is the copyright of Russell-Hughes Architects and
 must not be copied or reproduced without permission


Neudiddu - Amendments

Cyflun - Job
**DEBENHAMMS,
 BANGOR**
 Dyfyniad - Drawing
EXISTING ELEVATIONS

Rhif Dawled - Drawing No.
2601:18:8
 Gradd - Scale
1:200 @ A3
 Dyddiad - Date
July 2018

russell-hughes cyf
 penswl@architects

56 Bridge Street,
 Llangefni,
 Ynys Môn
 LL77 7HH
 Tel: 01248 722333
 Fax: 01248 750600
 E-mail: info@russellhughes.co.uk

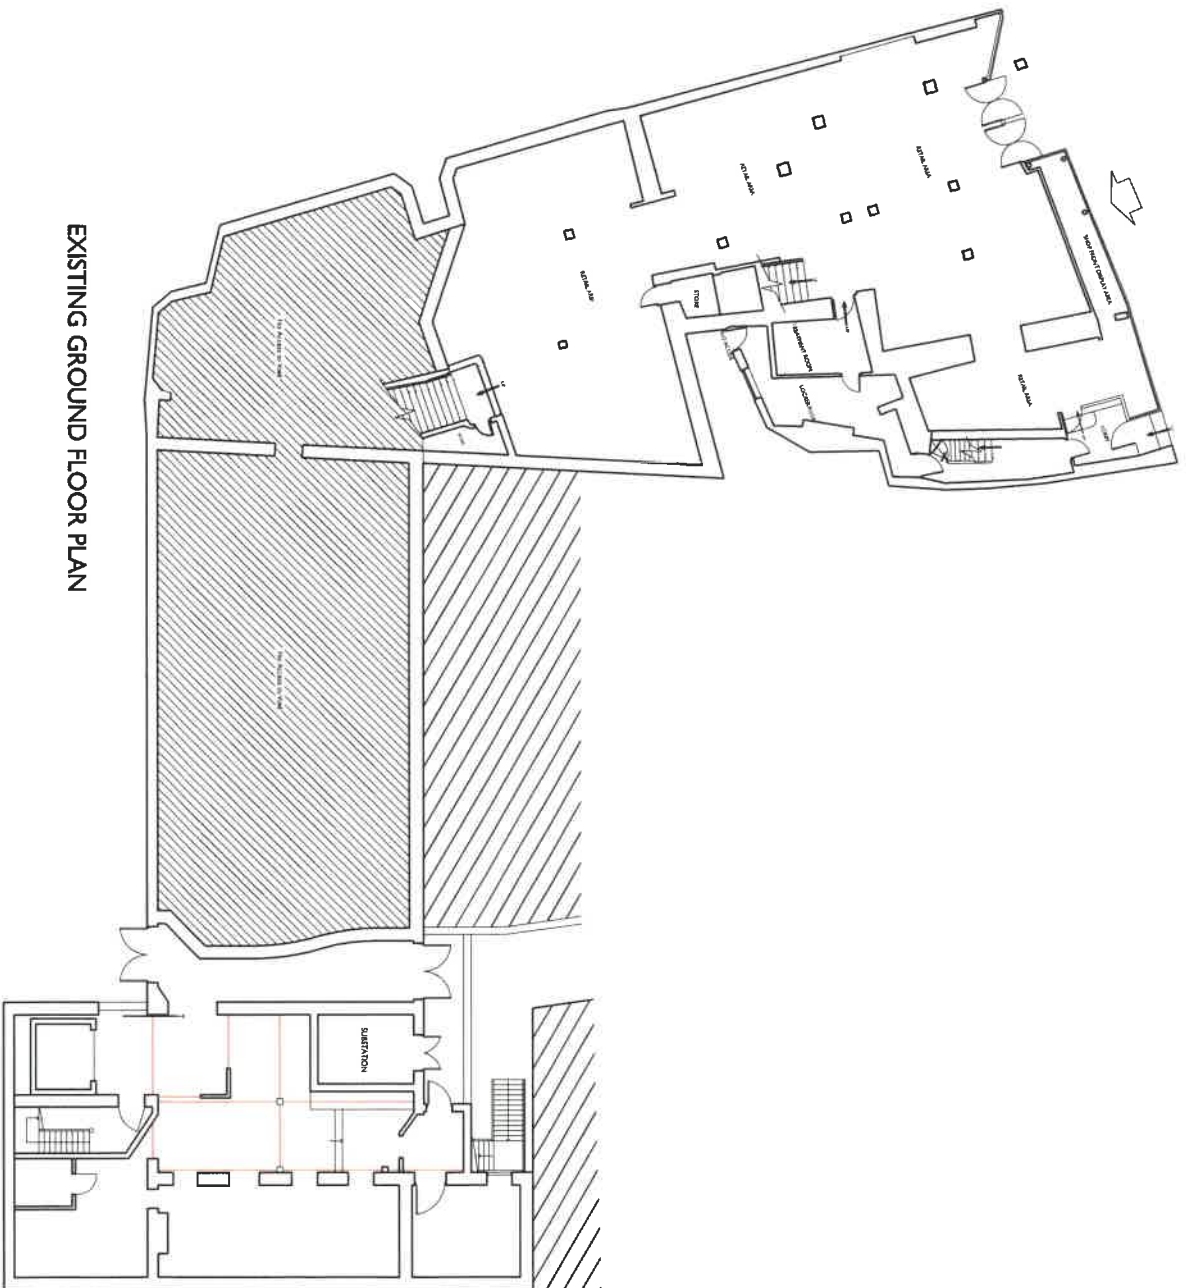

EXISTING GROUND FLOOR PLAN

Rheolwrch a chyngryd rheolwrchdu gwrdddi oddi ar y dyfyniadau hyn
 Os ydych chi - gofynnwch
 Do not scale from this drawing
 If in doubt - ask
 Plan's obtained from yr Iawntwrwr Prifysgol Rhydoldd-Hughes ac ni
 chweddiwr ei gofwr neu ei chyngrydau hyn gwrdddi
 - This drawing is the copyright of Rhydoldd-Hughes architects and
 must not be copied or reproduced without permission


Newyddolau - Amendedwr

Cynllun - Job
**DEBENHAMMS,
 BANGOR**
 Dyfyniadau - Drawing
EXISTING GROUND FLOOR PLAN

Rhydoldd-Hughes Architects
2601-184
 Graddol - Scale
1:200 @ A3
 Dyfyniadau - Date
July 2018



56 Bridge Street,
 Llangefn,
 Yrws Môn
 LL77 7HH
 Tel: 01248 722333
 Fax: 01248 750600
 E-mail: info@russellhughes.co.uk

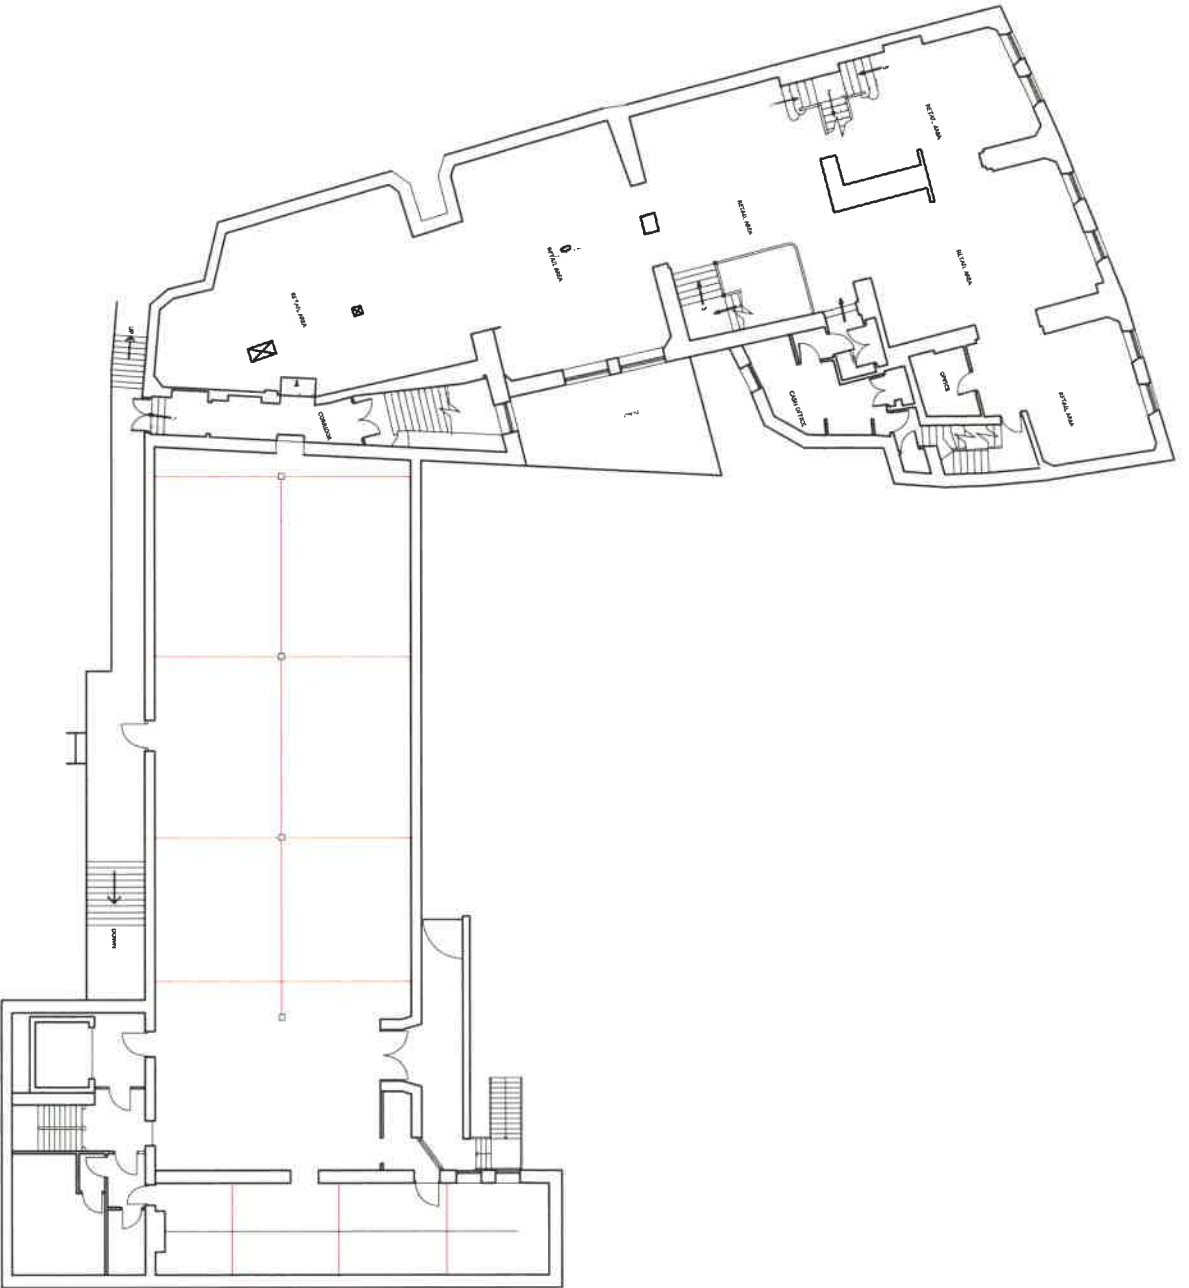

EXISTING FIRST FLOOR PLAN

Pedwedi a cwymerd i mesurwch graidd oddi ar y ddiwedd i'w
 Os yn amau - golygwch
 Do not scale from this drawing
 If in doubt - ask
 Mwy o gyfnewidiadau yn hysbortio: Pensiwl Russell-Hughes ac ni
 chysgwir os ydych chi osio neu os agorwch y ddiwedd
 This drawing is the copyright of Russell-Hughes architects and
 must not be copied or reproduced without permission

Newidwch - Amdanwch


Cyflwr - Job
**DEBENHAMMS,
 BANGOR**
 Dynodiad - Drawing
EXISTING FIRST FLOOR PLAN

Rif Dynodiad - Drawing No
2601-18.5
 Graidd - Scale
1:200 @ A3
 Dyddiad - Date
July 2018

russell-hughes cyf
 pensaifolarchitects

56 Bridge Street,
 Llangefni,
 Ynys Môn
 LL77 7HH

Tel: 01248 722333
 Ffôn: 01248 750600
 E-bost: info@russellhughes.co.uk

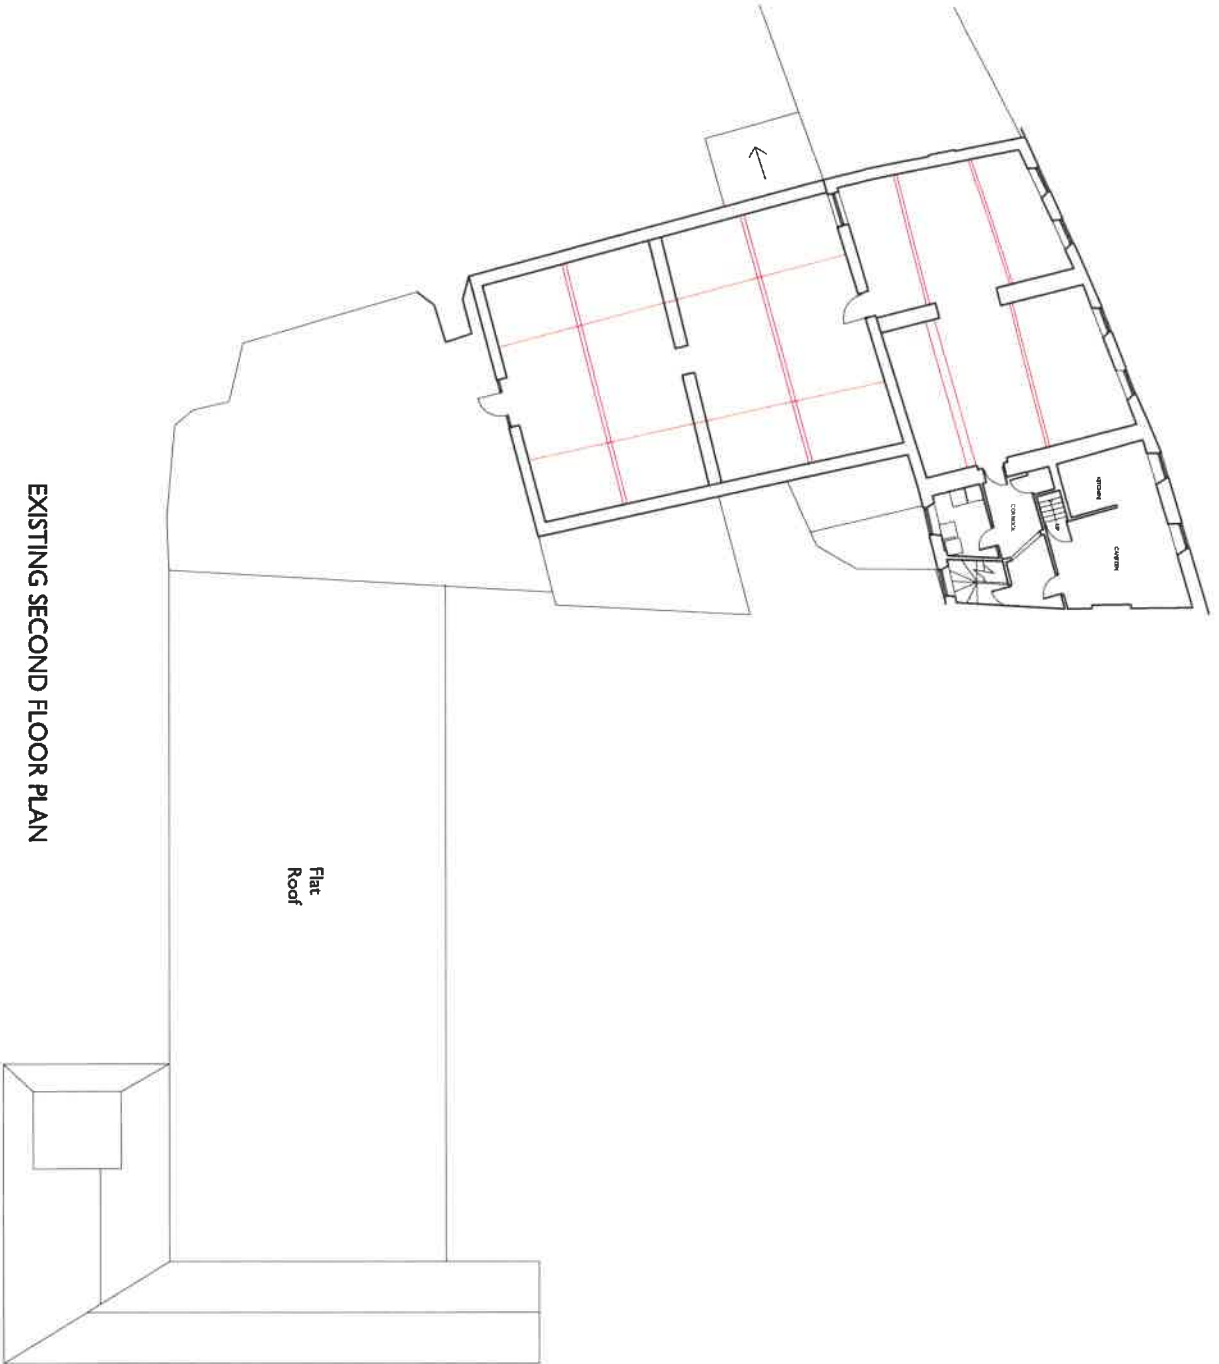

EXISTING SECOND FLOOR PLAN

Flat
Roof

Pedwenti a dymwyd i'r rhestrwr, gwybodaeth o'r dyluniad hwn
 O'r ym arddu - golyfwrdd
 Do not scale from this drawing
 If in doubt - ask
 Mae'r dyluniad hwn yn hysgrifennu'r rhestrwr a'r rhestrwr ac ni
 dim ond ei gopïo neu ei adroddio heb ganiatâd
 This drawing is the copyright of Russell-Hughes architects and
 must not be copied or reproduced without permission


NEWIDIAU - AMENDMENTS

Cyflun - Job
**DEBENHAMMS,
 BANGOR**
 Dyluniad - Drawing
EXISTING SECOND FLOOR PLAN


Rif Dyluniad - Drawing No.
2601-18:6
 Gradd - Scale
1:200 @ A3
 Dyddiad - Date
July 2018

russell-hughes cyf
 persell/harchitects

56 Bridge Street,
 Llangefni,
 Ynys Môn
 LL77 7HH
 Tel: 01248 722333
 Fax: 01248 750600
 E-mail: info@russellhughes.co.uk

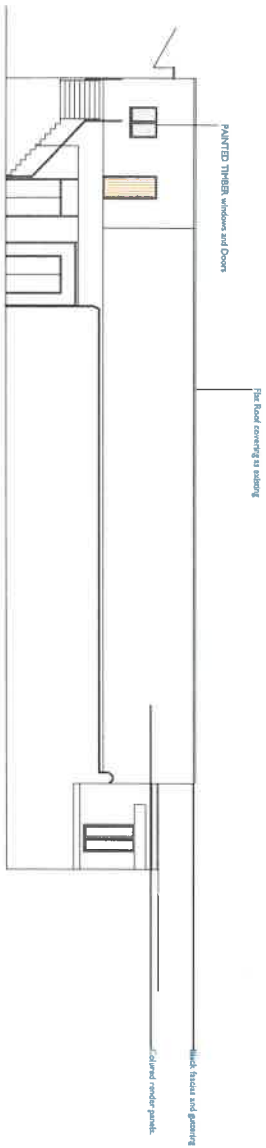

SIDE ELEVATION

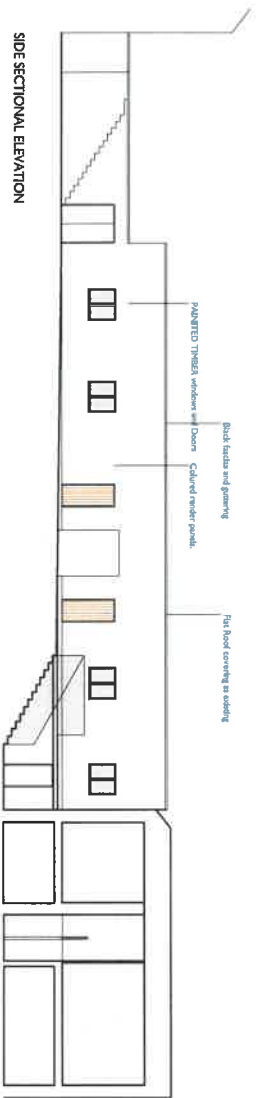

SIDE SECTIONAL ELEVATION

Planeddi a chylwyl masnachol, gwaith aeddi a'r 7 ddiwydiol hys
 O'r ym 1818 - 1907/1910
 Do not scale from this drawing
 If in doubt - ask
 Plans obtained from yr awdurdod Penwydr Bannell Hughes ac ni
 chysgwir o'r arian neu o'r awdurdod hys gwaith aeddi
 This drawing is the copyright of Russell Hughes architects and
 must not be copied or reproduced without their permission

Penwydr - Amgylchedd

Cyflwyn - Job

DEBENHAMMS,

BANGOR

Dyluniad - Drawing

PROPOSED ELEVATIONS

Rheolwr - Drawing No.

2601:18:10a

Gwaith - Scale

1:200 @ A3


Dyddiad - Date

July 2018


russell-hughes cyf
 penselff/architects

56 Bridge Street,
 Llangefni,
 Ynys Môn
 LL77 7HH


Tel: 01248 723333
 Fax: 01248 750600
 E-mail: info@russellhughes.co.uk

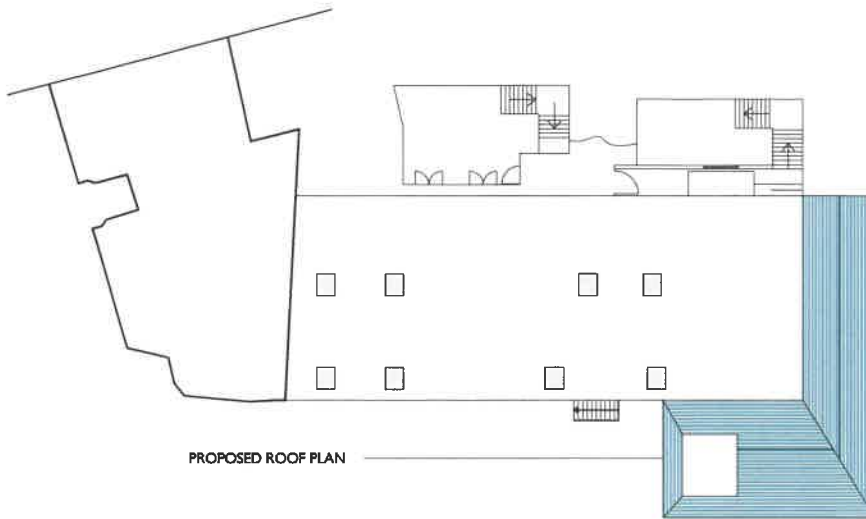

PROPOSED ROOF PLAN

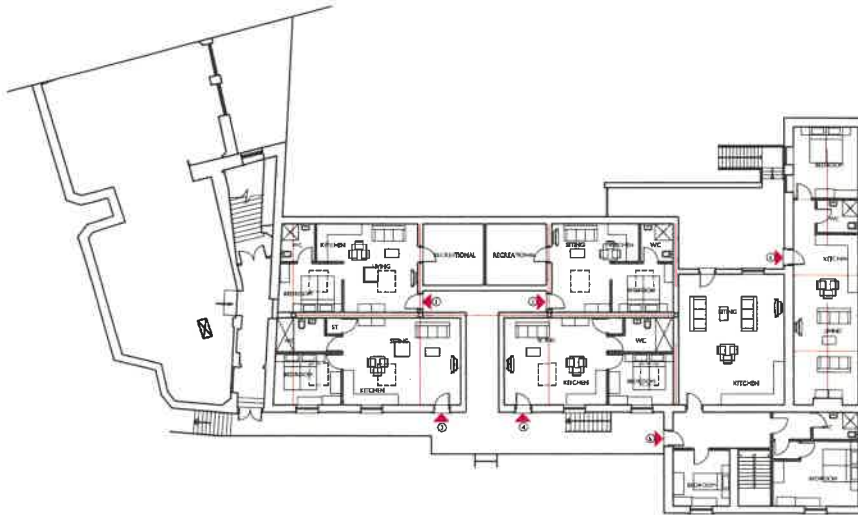

PROPOSED FIRST FLOOR PLAN

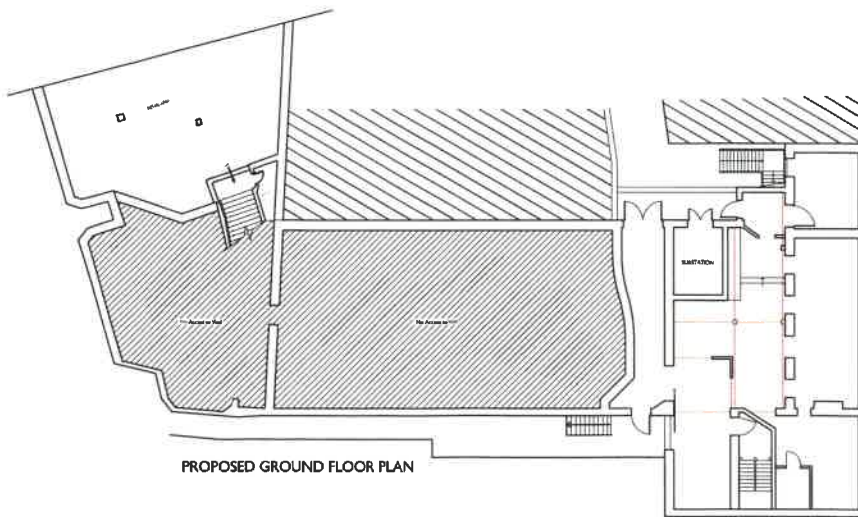

PROPOSED GROUND FLOOR PLAN

Pŵerch a ddiwyf o'r awdurdodau gogleddol a'r ymlyniadau
Os yn arddull - gofynnwch
Do not scale from this drawing
If in doubt - ask

Novelty - Amendment

Plan? dyfodol hon yn hyspysu Russell Hughes ac ni
chwilio ei gynnwys ei ragfynwch hon gweith.
This drawing is the copyright of Russell Hughes and
must not be copied or reproduced without permission


Cyflwr - Job
**DEBENHAMS,
BANGOR**
Dyddiad - Drawing
PROPOSED FLOOR PLANS

RH Dafydd - Drawing No.
2601-18-9
Cwbl - Job
1:200 @ A3
Dyddiad - Date
July 2018



russell-hughes cyf
persen/Architects

56 Bridge Street,
Llangefni,
Ymys Môn
LL77 7HH


Tel: 01248 722333
Ffôn: 01248 750600
E-bost: info@russellhughes.co.uk

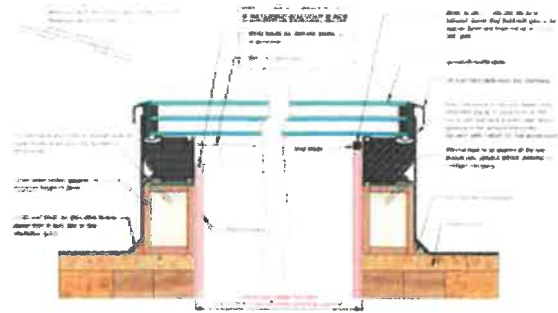

ROOFMAKER FLAT ROOF WINDOW

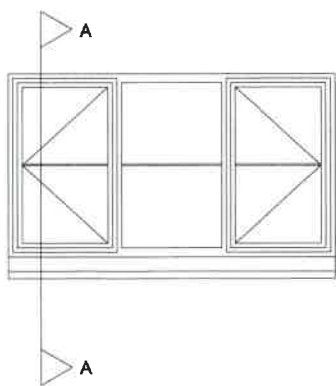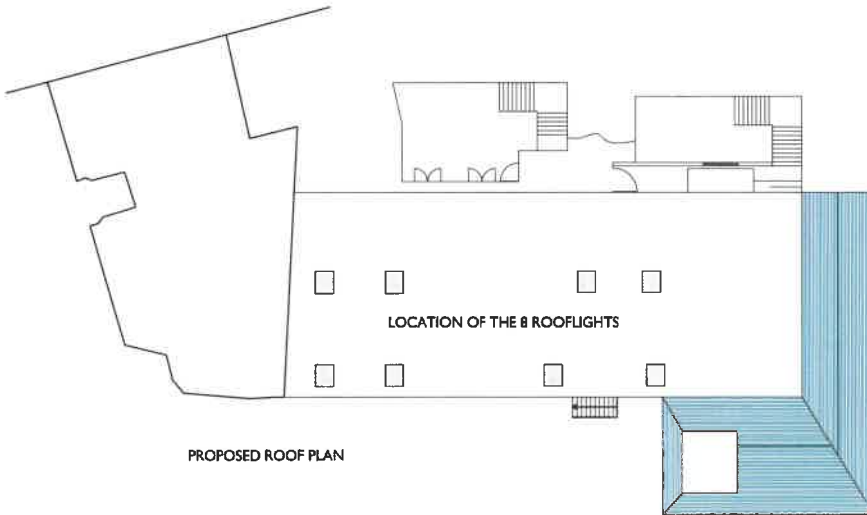

WINDOWS
SOFTWOOD TIMBER - PAINTED

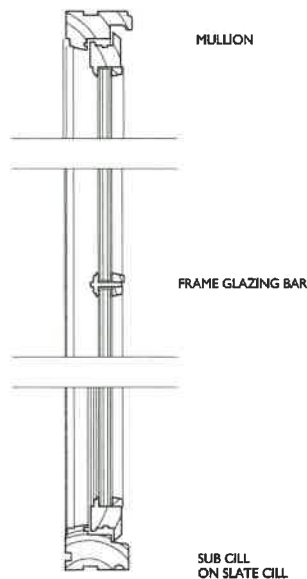

SECTION A - A

Pŵllwch a chysgrŷd neuorictio graidd oddi ar y ddiarllod hon
Os yn arddu - golygion
Do not scale from this drawing
If in doubt - ask

Prifffŷdd ogledd hon yn hysgrifaru Pensaer Russell-Hughes ac ni
chysgrŷd ei ddiarllod neu ei ddiarllod hon.
This drawing is the copyright of Russell-Hughes architects and
must not be copied or reproduced without permission

Nawddiadau - Arweiniadau


Cyfeirir - Job
198-200 HIGH STREET,
BANGOR
Dyfeind - Drawing
PROPOSED ALTERATIONS PLANS

2617:18:12
1:200 @ A3
July 2018

russell-hughes cyf
pensaf/architects

56 Bridge Street,
Llangefni,
Ynys Môn
LL77 7HH

Tel: 01248 722333
Fax: 01248 750600
E-mail: info@russellhughes.co.uk

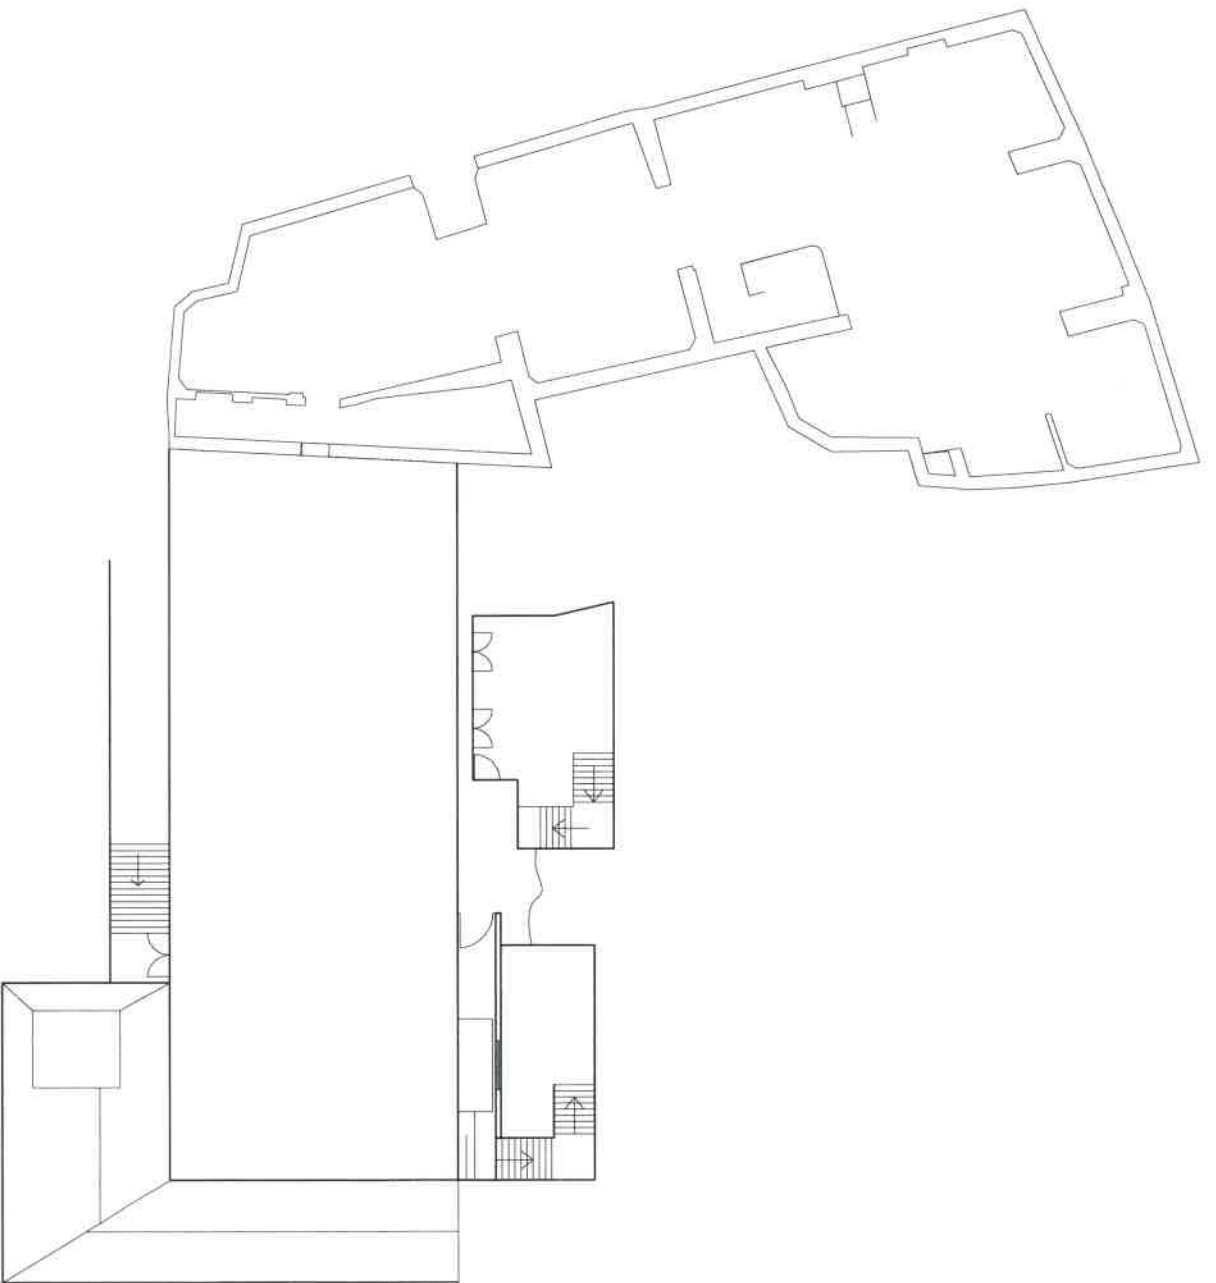

Peidiwch a chynnwyl mesurhau gwrthdod oddi ar y ddiagram hwn
Os ydych chi chi - gofynnwch
Do not scale from this drawing
If in doubt - ask
Peir' ogyddiad hwn ydych chi chi hyspwrnt, Pwrnaki Russel-Hughes ac ni
chwilio ar gopïo neu ar agwyrddu hyspwrnt
This drawing is the copyright of Russell-Hughes architects and
must not be copied or reproduced without permission

Newididau - Amendments

Cyflwrn - Job
**DEBENHAM'S,
BANGOR**
Dynamad - Drawing
EXISTING ATTIC AND ROOF FLOOR PLAN

Rifff Ddynamad - Drawing No.
2601:18.7
Graddwr - Scale
1:200 @ A3
Odeddwr - Date
July 2018



56 Bridge Street,
Llangefni,
Ynys Môn
LL77 7HH
Tel: 01248 722333
Fax: 01248 750600
E-mail: info@russellhughes.co.uk